


gm. Kowiesy

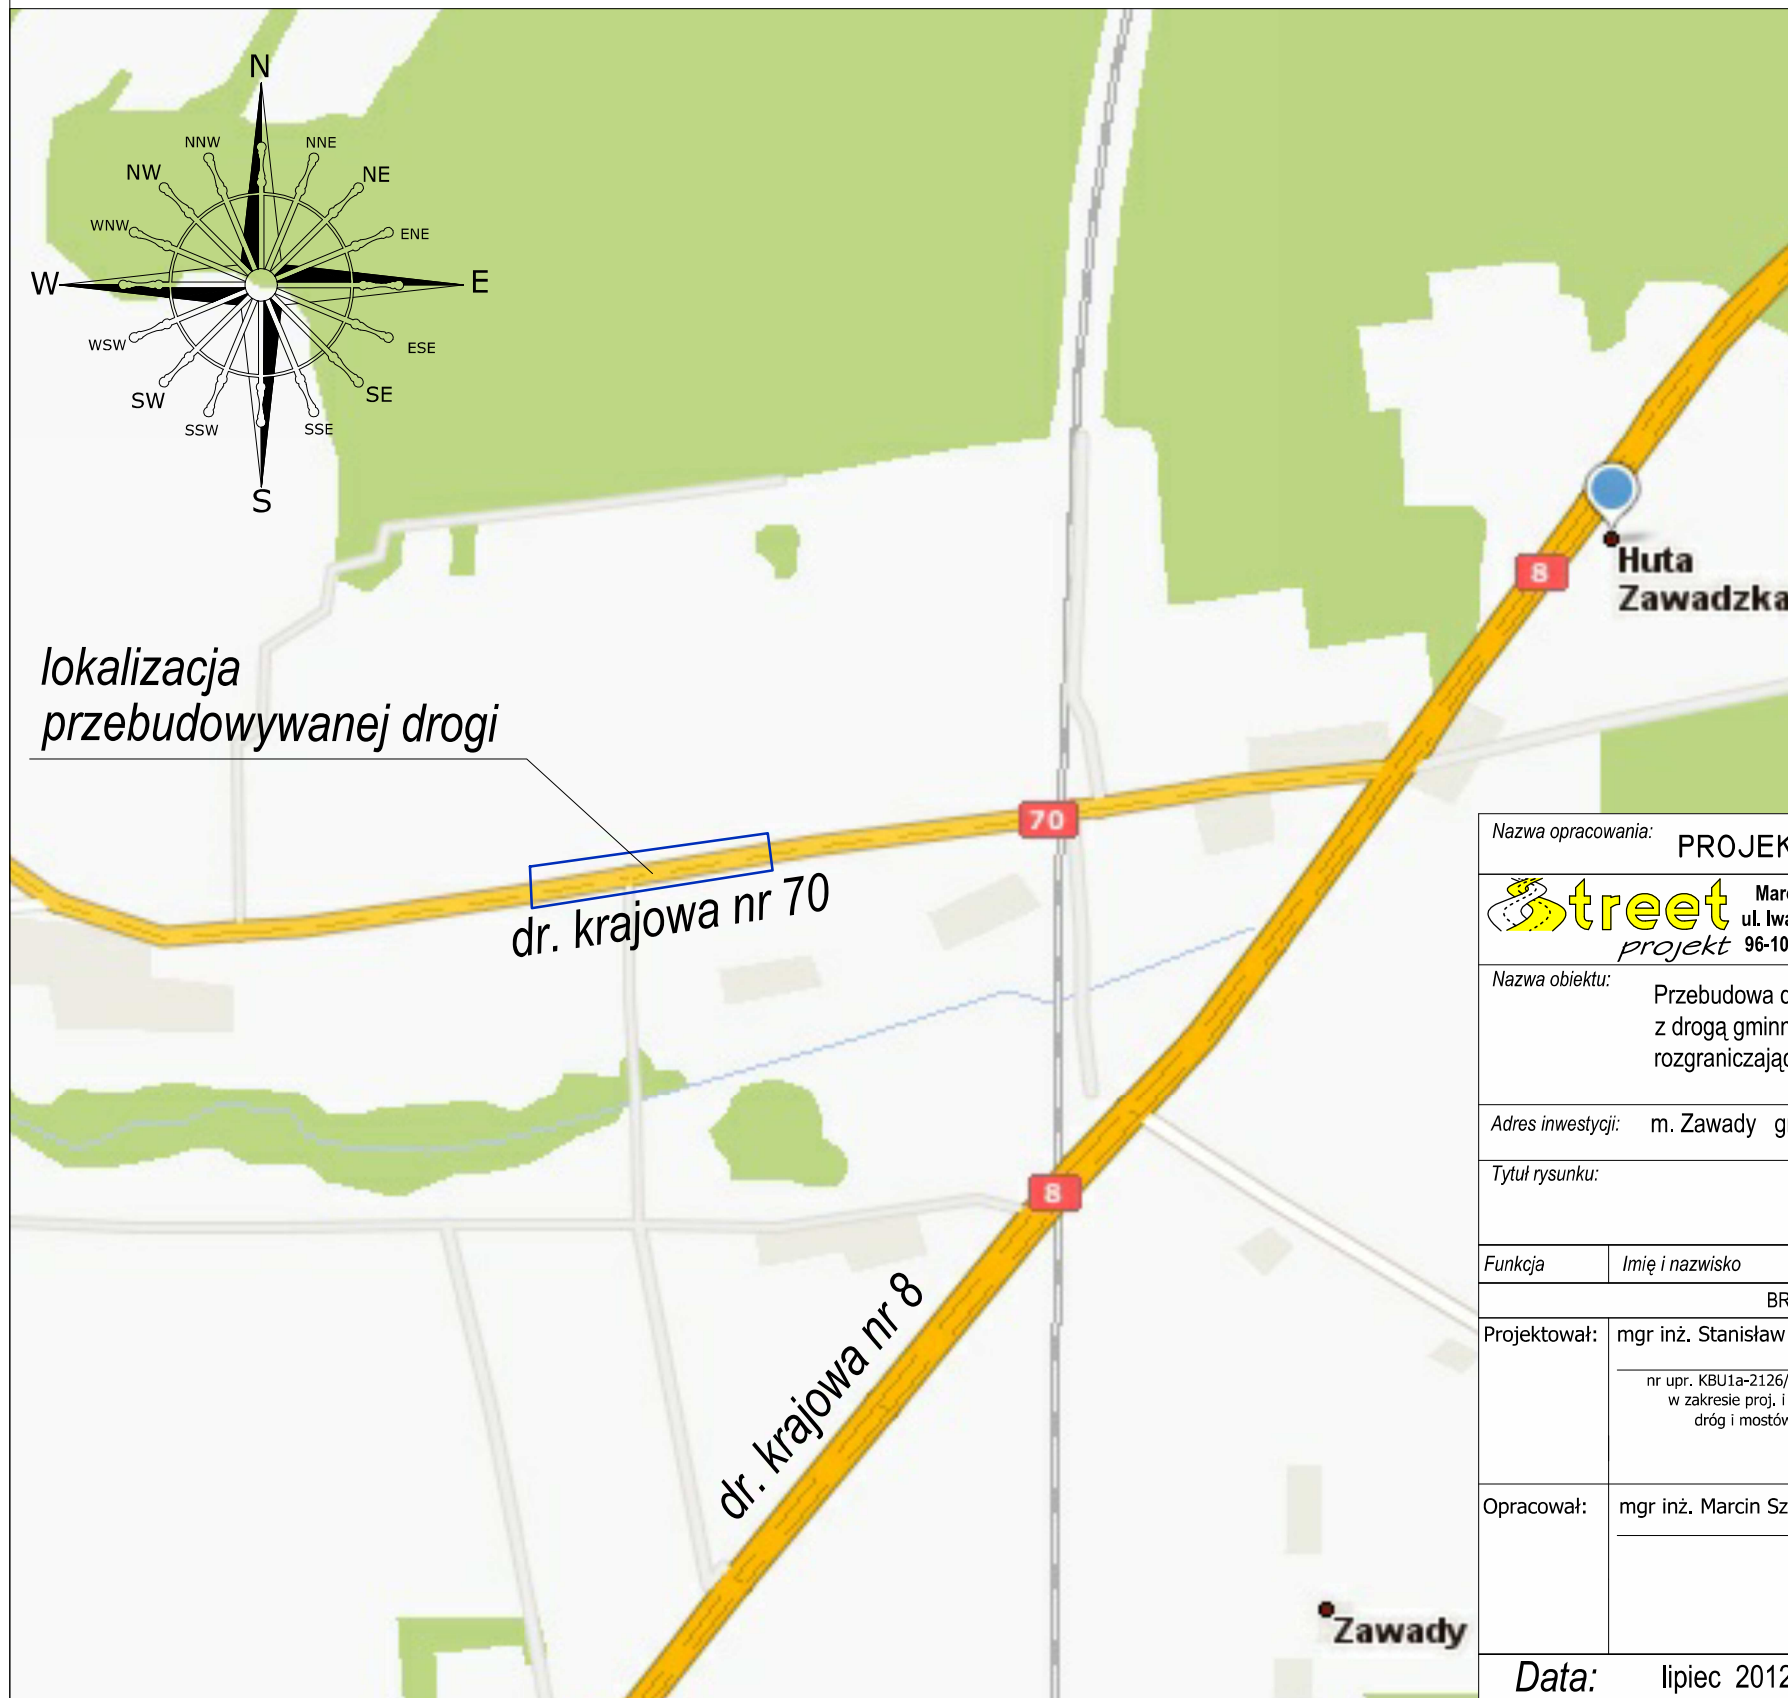

Nazwa opracowania: **PROJEKT BUDOWLANO WYKONAWCZY**

Street projekt
Marcin Szewczyk
ul. Iwaszkiewicza 4/2
96-100 Skierniewice

Inwestor:
Gmina Kowiesy
Kowiesy 85 96-111 Kowiesy



Nazwa obiektu: Przebudowa drogi krajowej nr 70 w zakresie przebudowy skrzyżowania z drogą gminną oraz budową oświetlenia ulicznego w liniach rozgraniczających pas drogi krajowej nr 70

Adres inwestycji: m. Zawady gm. Kowiesy woj. łódzkie

Tytuł rysunku: **Orientacja**

Funkcja	Imię i nazwisko	Podpis	
BRANŻA DROGOWA			Stadium P.B.W.
Projektował:	mgr inż. Stanisław Choiński nr upr. KBU1a-2126/164/65 w zakresie proj. i bud. dróg i mostów		
Opracował:	mgr inż. Marcin Szewczyk		Nr rys. 1
Data:	lipiec 2012	Skala:	1:10000