


Projktowany słup
LSN AFL-6-35(50) - Pgo-12/12 E
wg. kat. PAS

obostrzenie 1^o
wg. uzgodnienia nr.
3947/10/2012/02

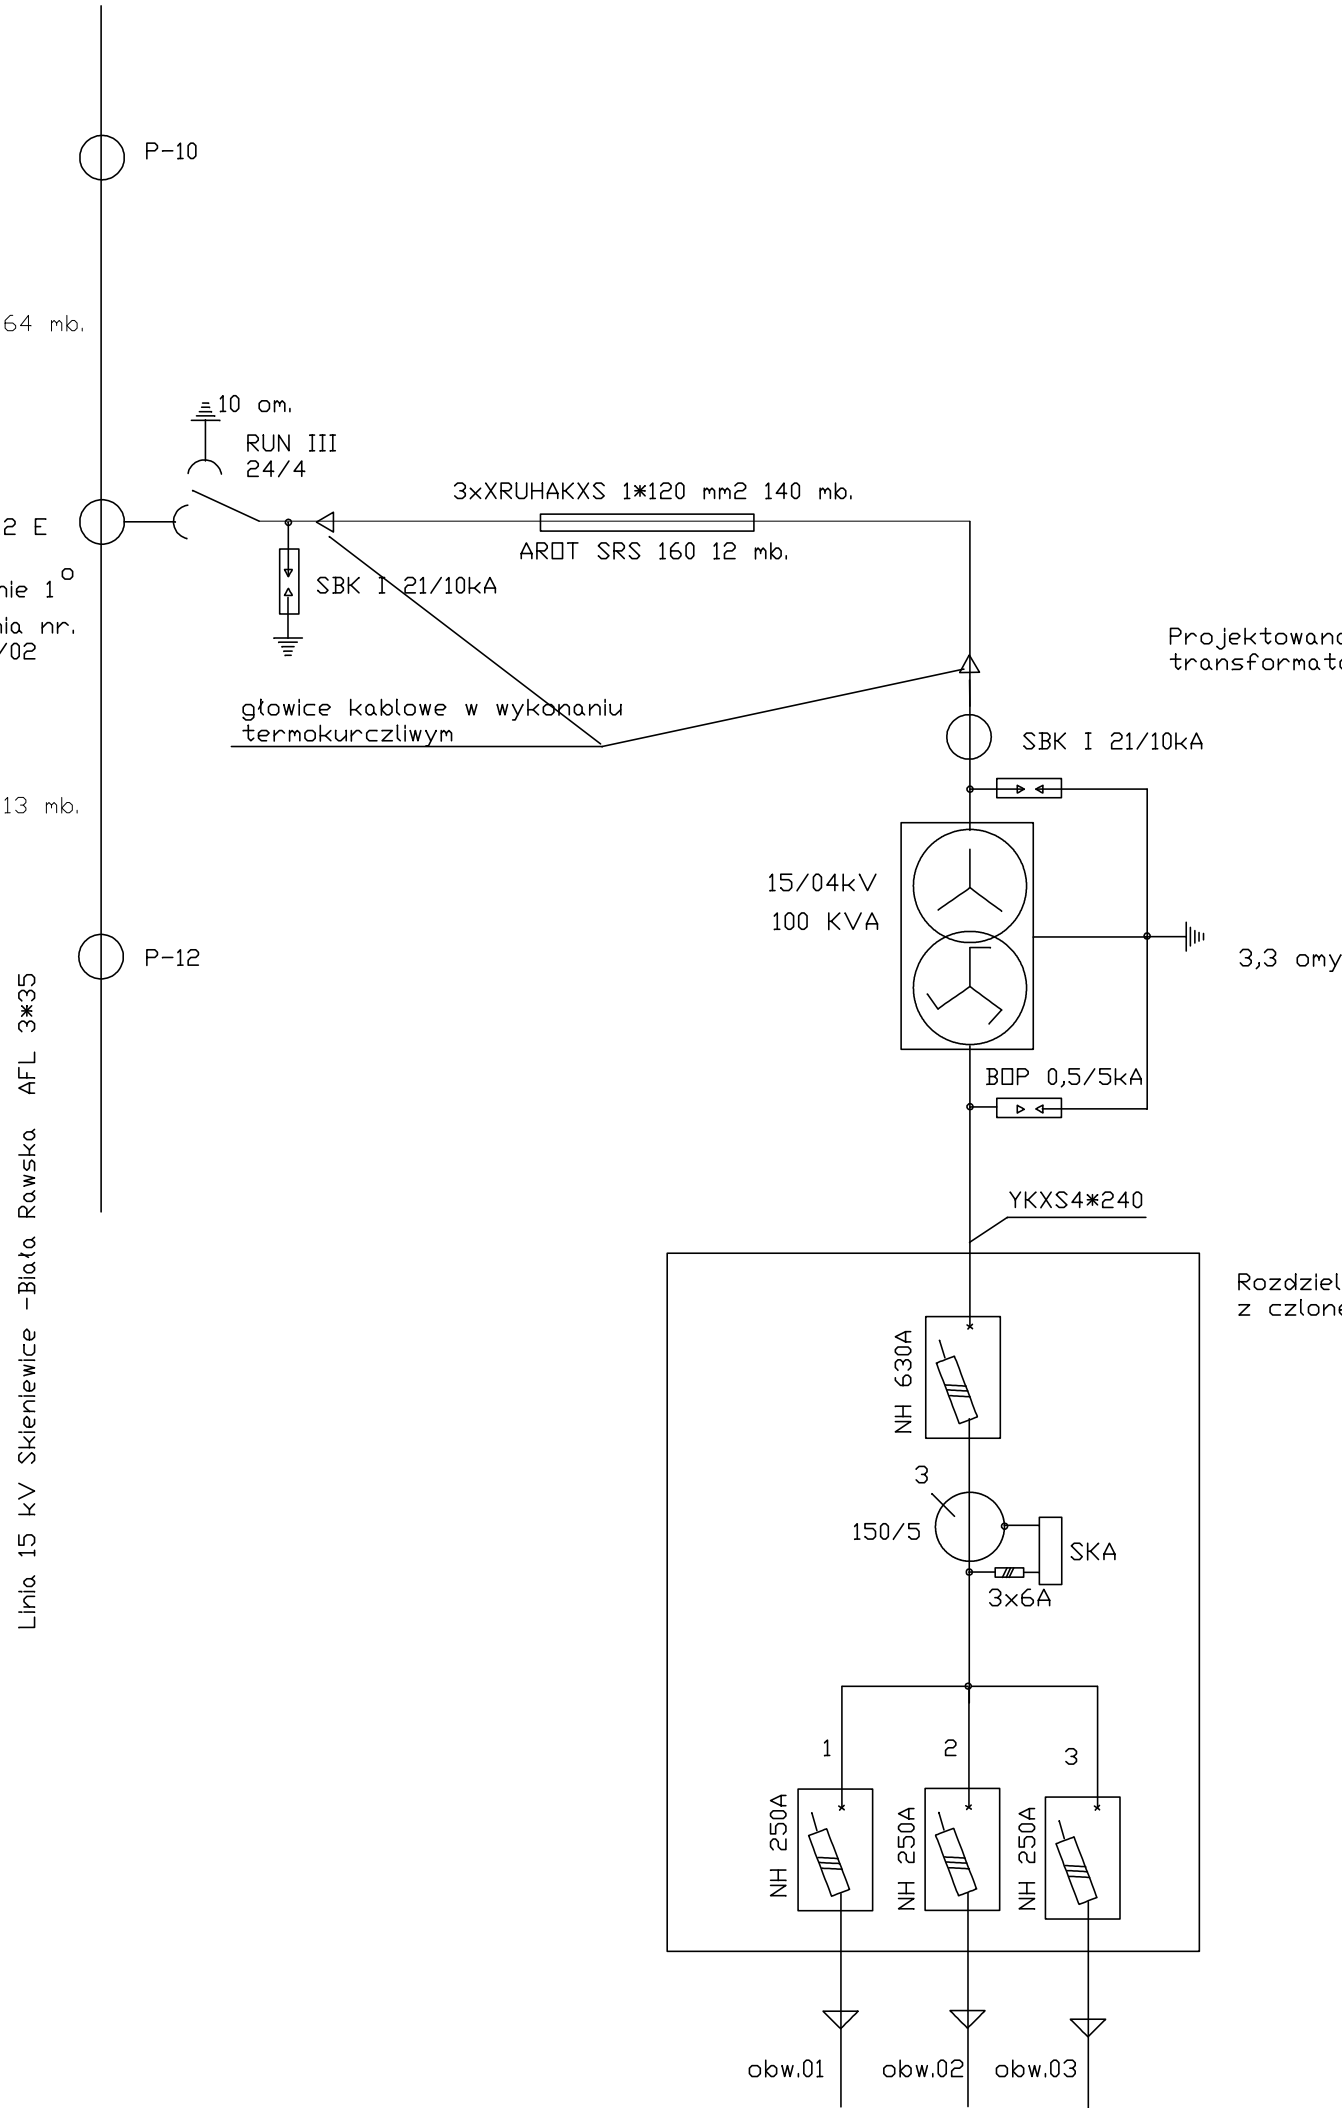

Nazwa opracowania:		Projekt Budowlany	
	Marcin Szewczyk ul. Iwaszkiewicza 4/2 96-100 Skiemiewice	Inwestor:	
		Gmina Kowlesy Kowlesy 85 96-111 Kowlesy	
Nazwa obiektu:			
Rozbudowa drogi lokalnej do parametrów drogi gminnej.			
Adres Inwestycji:			
m. Zawady gm. Kowiesy woj. łódzkie			
Tytuł rysunku:			
schemat ideowy			
Funkcja	Imię i nazwisko	Podpis	
BRANŻA ELEKTRYCZNA			
Projektował:	Adam Przybyszewski		
	nr upr. 22/93 Skiemiewice		
Sprawdził:	inż Antoni Szczypiński		
	nr upr. 622/75 Łódź		
	P.Z.T.	Nr rys.	1