

96-300 Żyrardów, ul. Mazowiecka 1-5
tel. (+48 46) 855 30 71, fax (+48 46) 854 52 02
-3-

L.d. 659/2012/11


Żyrardów dnia..... 19 LIP. 2012.....

Projekt niniejszy sprawdzono pod względem zgodności z technicznymi warunkami przyłączenia z następującymi uwagami i zastrzeżeniami..... *bez uwag*.....

Kierownik
Wydziału Majtku Sieciowego
Grzegorz Nadulski

SCHEMAT IDEOWY INSTALACJI

Al4x35do st. 15/04 kV Huta
Zawadzka 2-0550 obw. 01 600 mb.

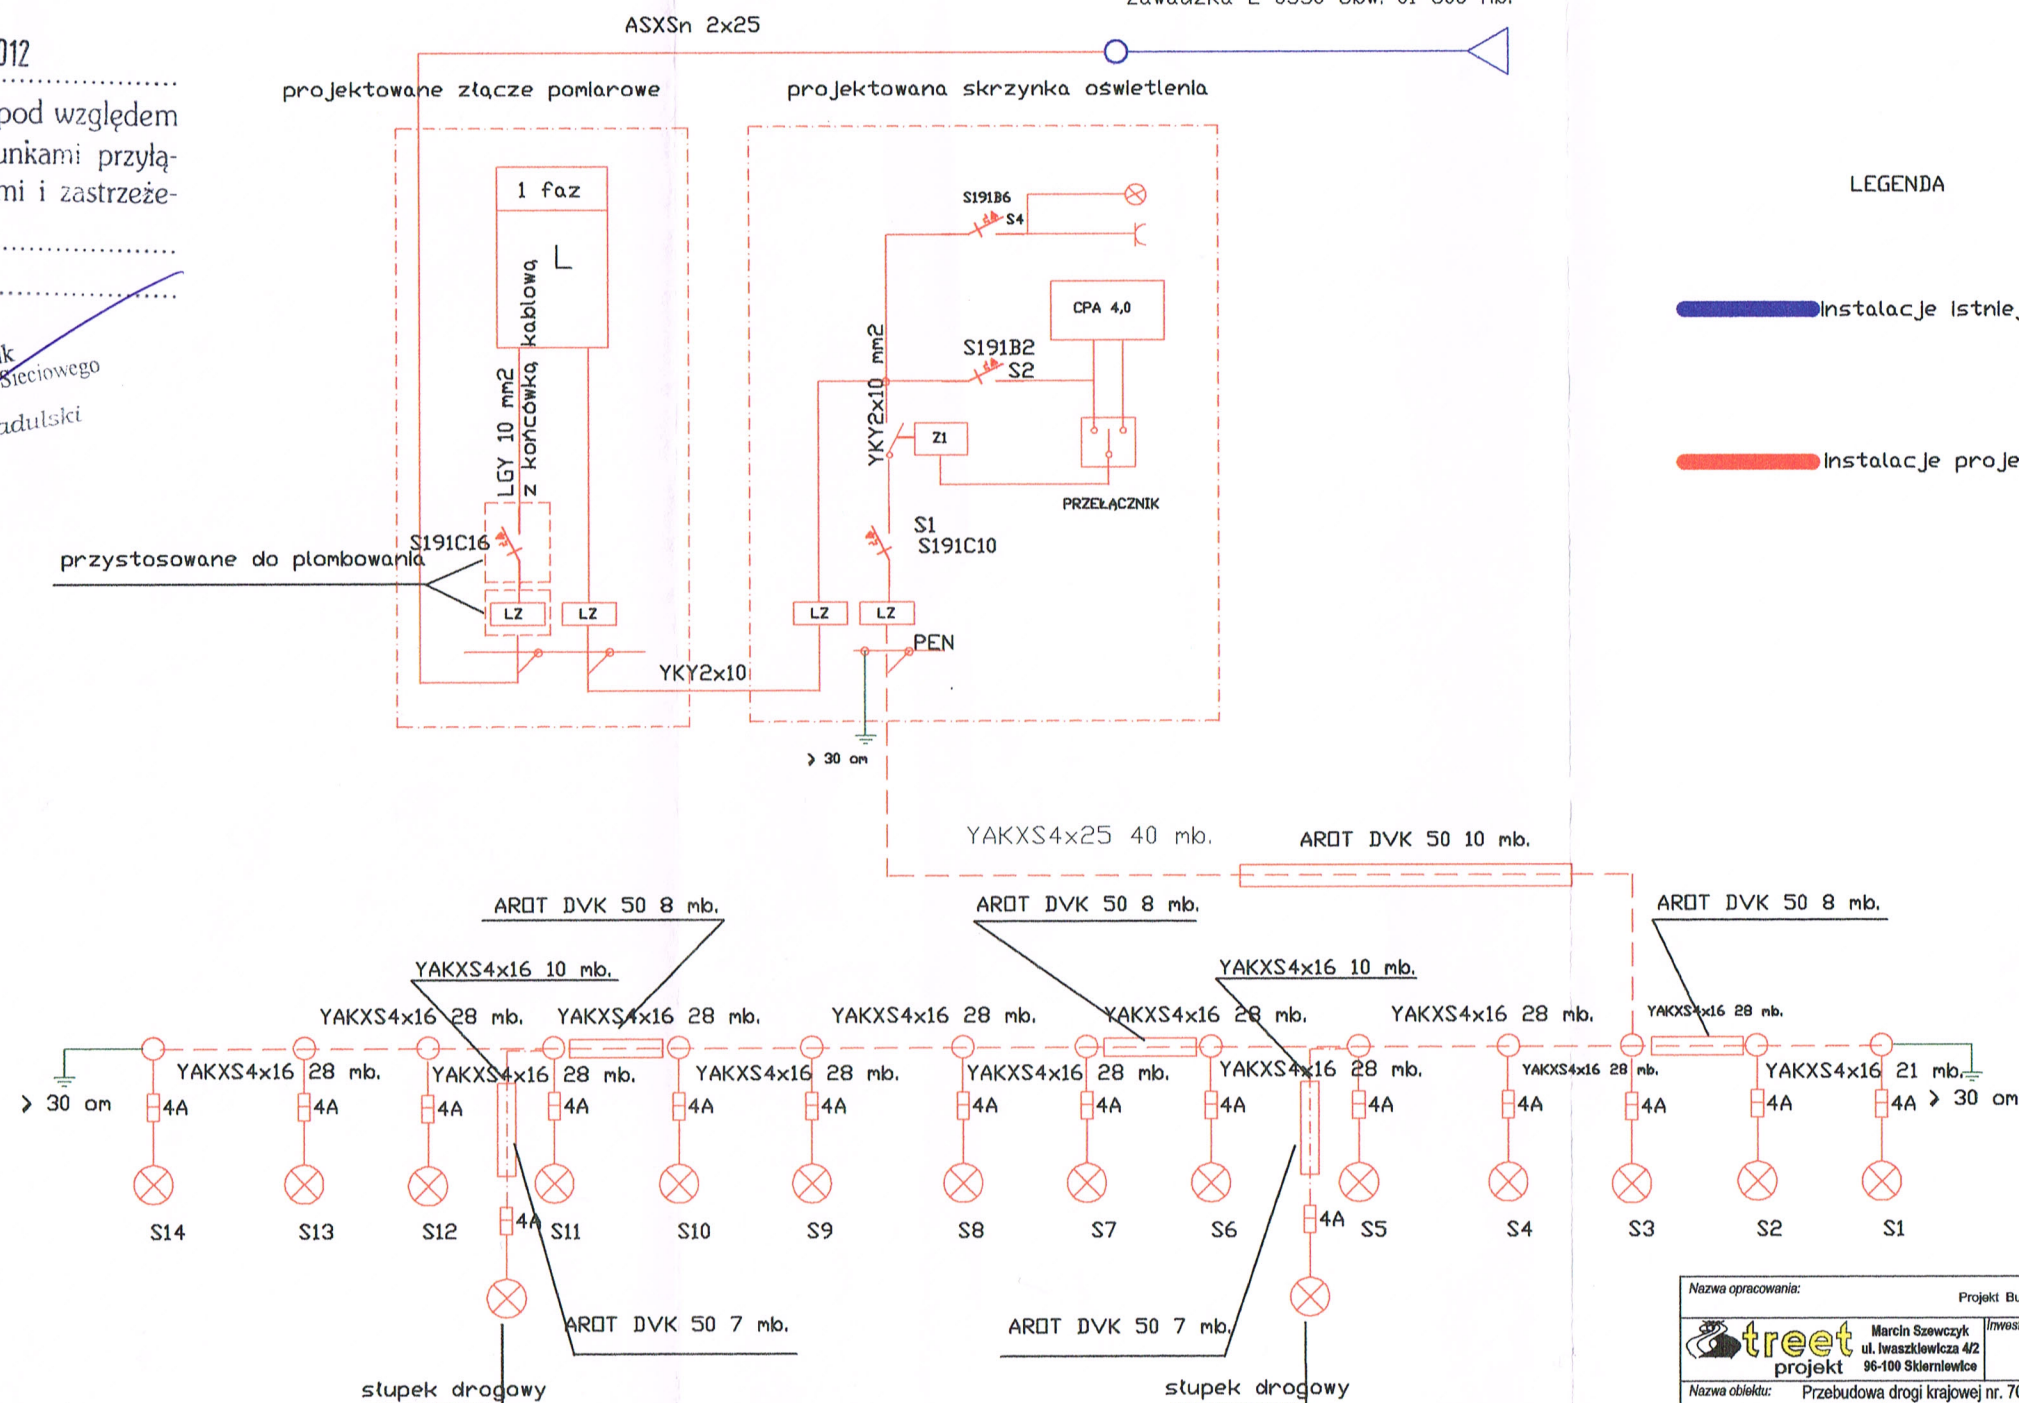

LEGENDA

Instalacje Istniejące

Instalacje projektowane

Nazwa opracowania:		Projekt Budowlany	
	Marcin Szewczyk ul. Iwazkiewicz 4/2 96-108 Skieniewice		Inwestor: Gmina Kowiesy Kowiesy 85 96-111 Kowiesy
	Nazwa obiektu: Przebudowa drogi krajowej nr. 70 w zakresie przebudowy skrzyżowania z drogą gminną oraz budową oświetlenia ulicznego w liniach rozgraniczających pas drogi krajowej nr. 70.		
Adres inwestycji:		m. Zawady gm. Kowiesy woj. łódzkie	
Tytuł rysunku: schemat ideowy			
Funkcja	Imię i nazwisko	Podpis	
BRANŻA ELEKTRYCZNA			
Projektował:	Adam Przybyszewski		
	nr upr. 22/93 Skieniewice		
Sprawdził:	inż Antoni Szczypirski		
	nr upr. 622/75 Łódź		
	P.Z.T.	Nr rys.	1