


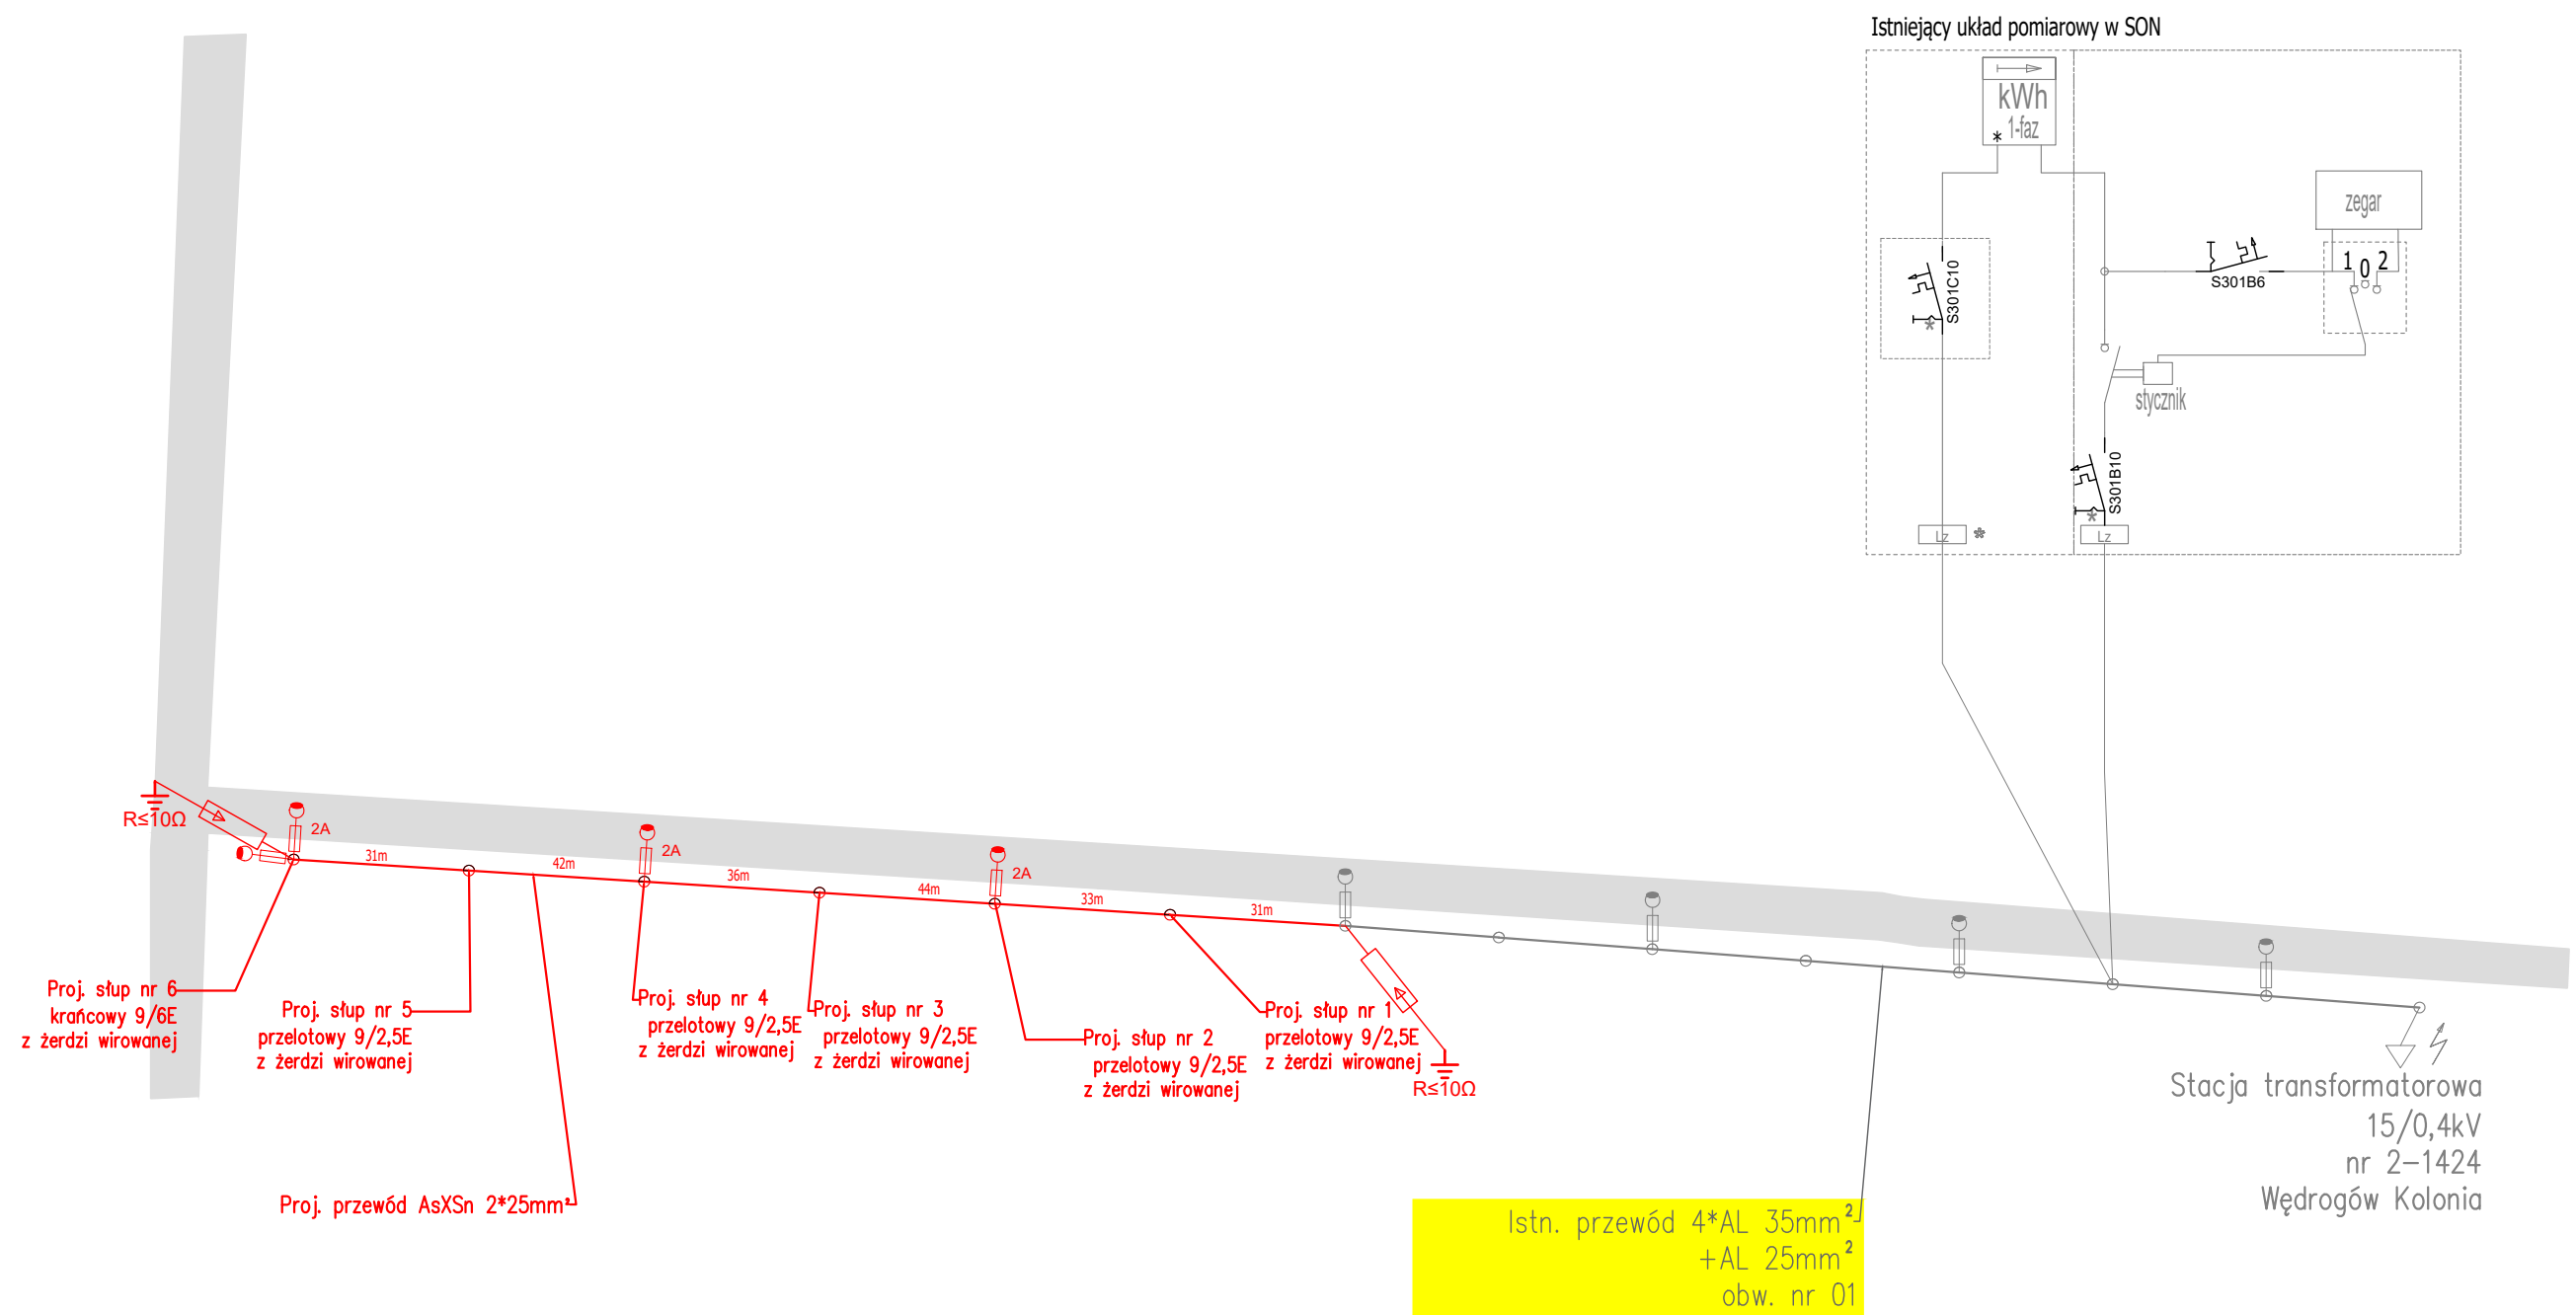

Legenda:

— Projektowane urządzenia

— Istniejące urządzenia

* do plombowania

ANDBART Usługi Elektryczne Andrzej Bartosik	TEMAT: Projekt budowlany rozbudowy oświetlenia ulicznego w miejsc. Wędrogów gm. Kowiesy.		Format : A3
	RYSUNEK : Schemat oświetlenia na projektowanych słupach		Skala :
Rys. nr 2	Imię i nazwisko	Nr uprawnień	Podpis
Projektował:	techn. Andrzej Bartosik	4/84 Sk-ce	
Projektował:	techn. Lech Uzar	386/92/ UW	
Sprawdził :	mgr inż. Bogdan Uzar	61/75/OP	