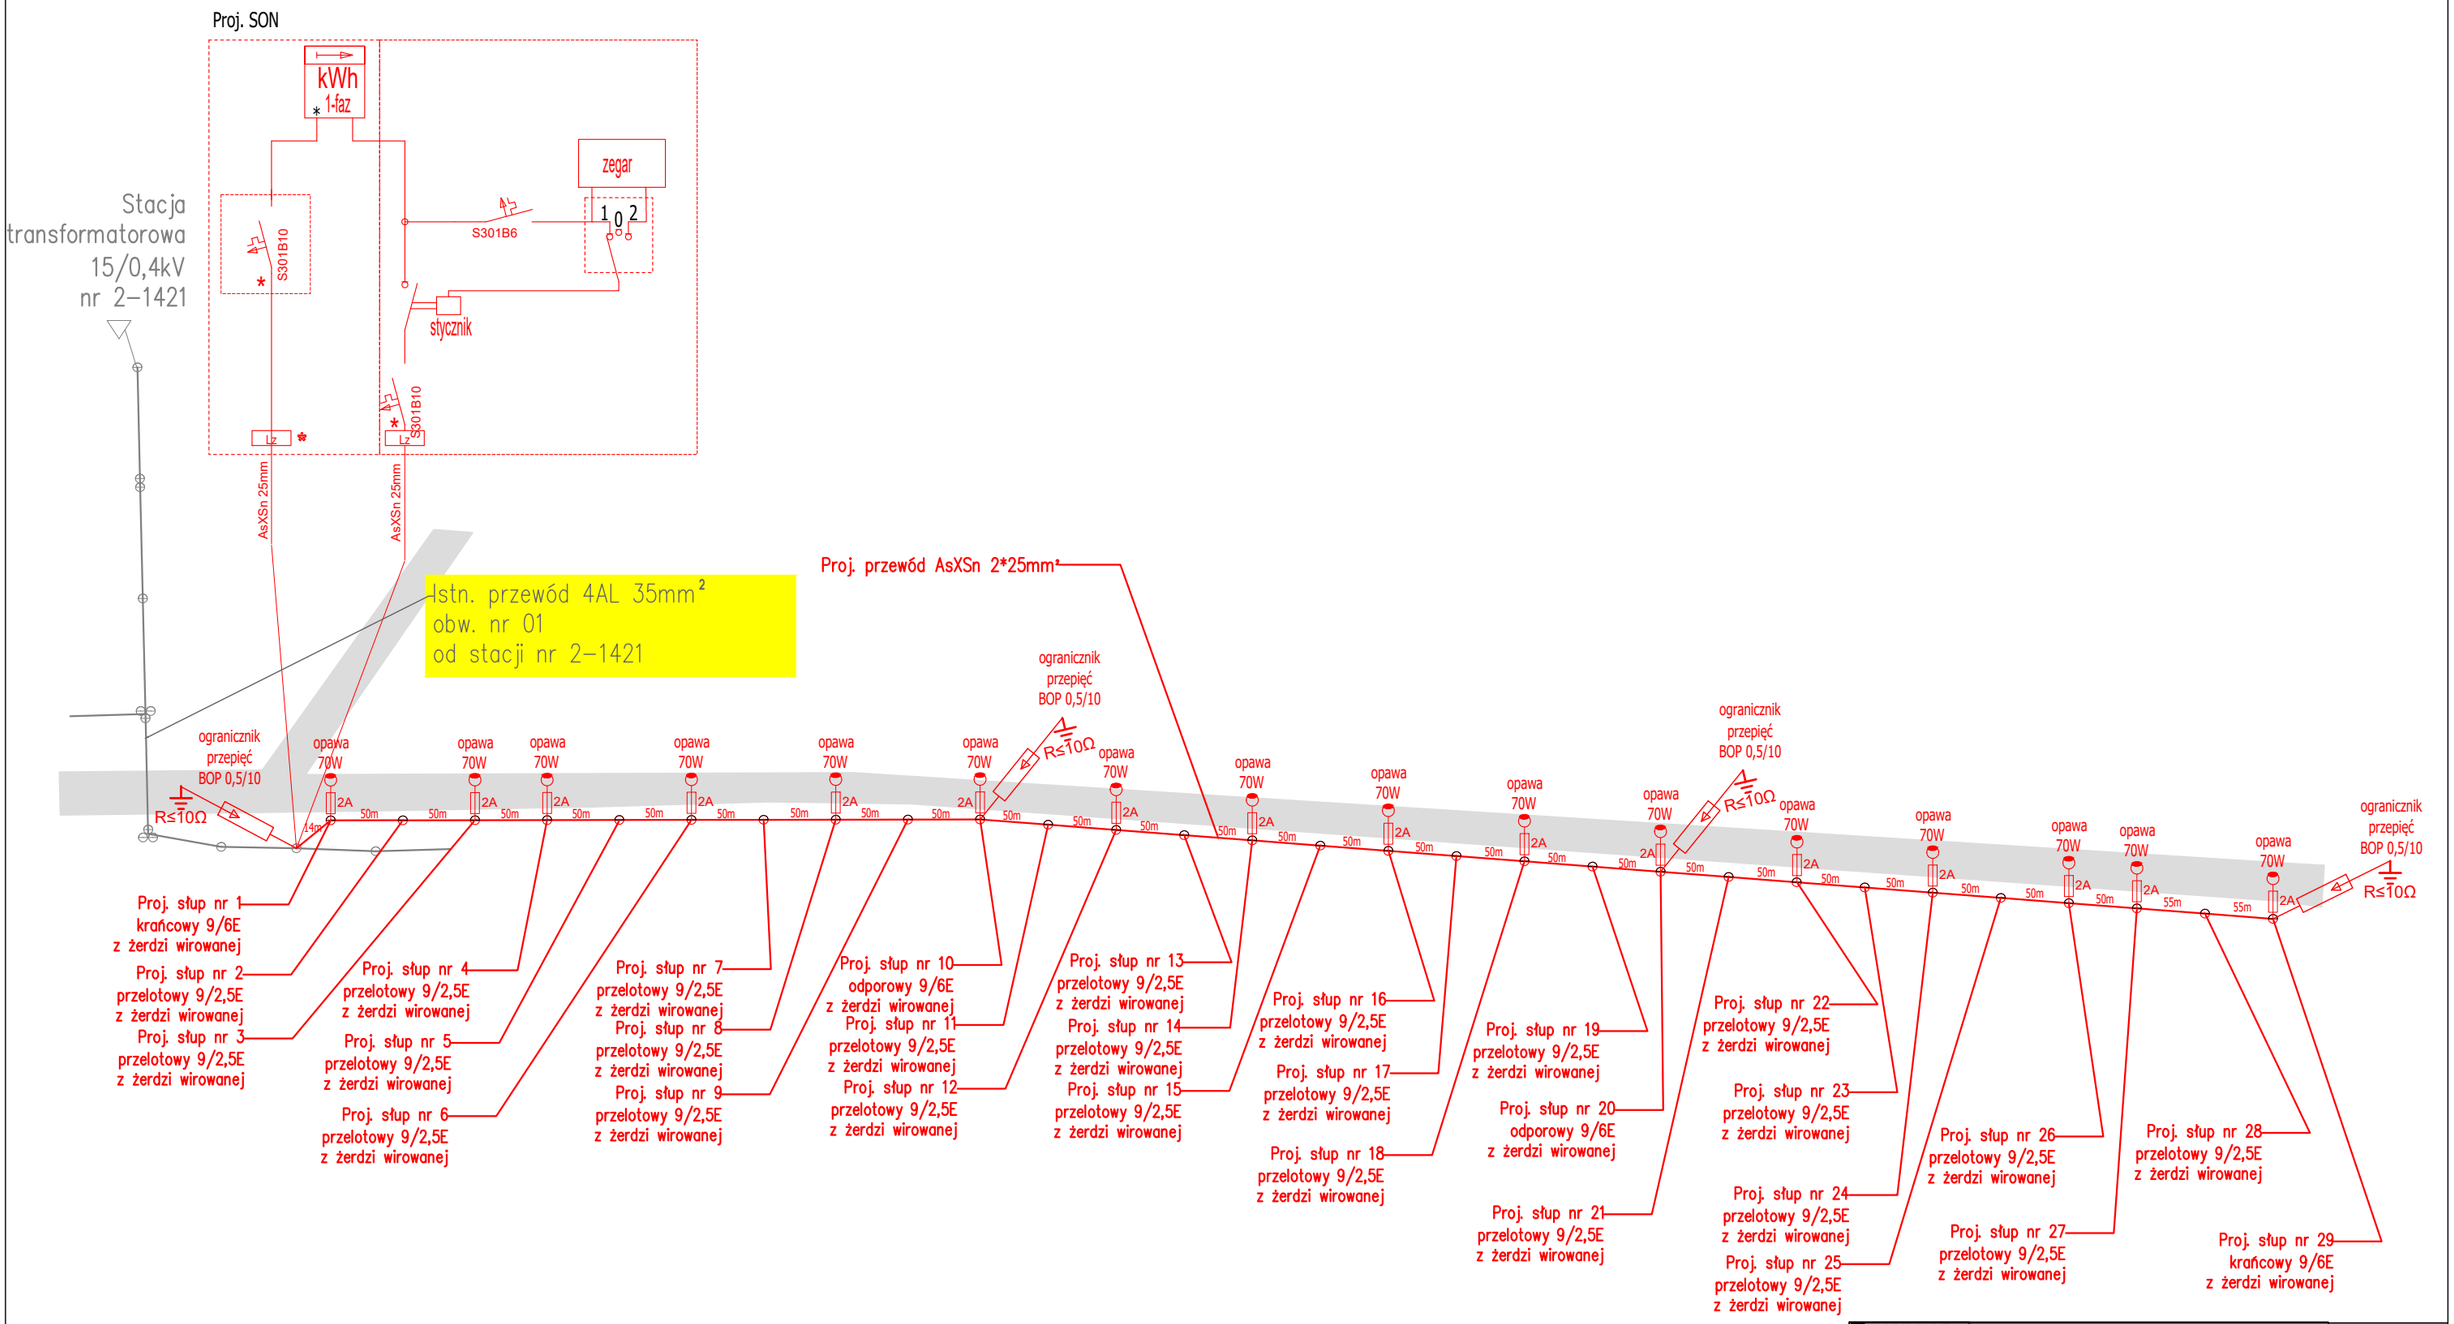

Legenda:

Projektowane urządzenia

Istniejące urządzenia

* do plombowania

ANDBART Usługi Elektryczne Andrzej Bartosik	TEMAT: Projekt budowlany budowy oświtlenia ulicznego w miejsc. Ulaski gm. Kowiesy.		Format : A3
RYSUNEK : Schemat oświetlenia na projektowanych słupach			Skala :
			Data : 2016.12
Rys. nr 2	Imię i nazwisko	Nr uprawnień	Podpis
Projektował:	techn. Andrzej Bartosik	4/84 Sk–ce	
Projektował:	techn. Lech Uzar	386/92/ UW	
Sprawdził :	mgr inż. Bogdan Uzar	61/75/OP	