


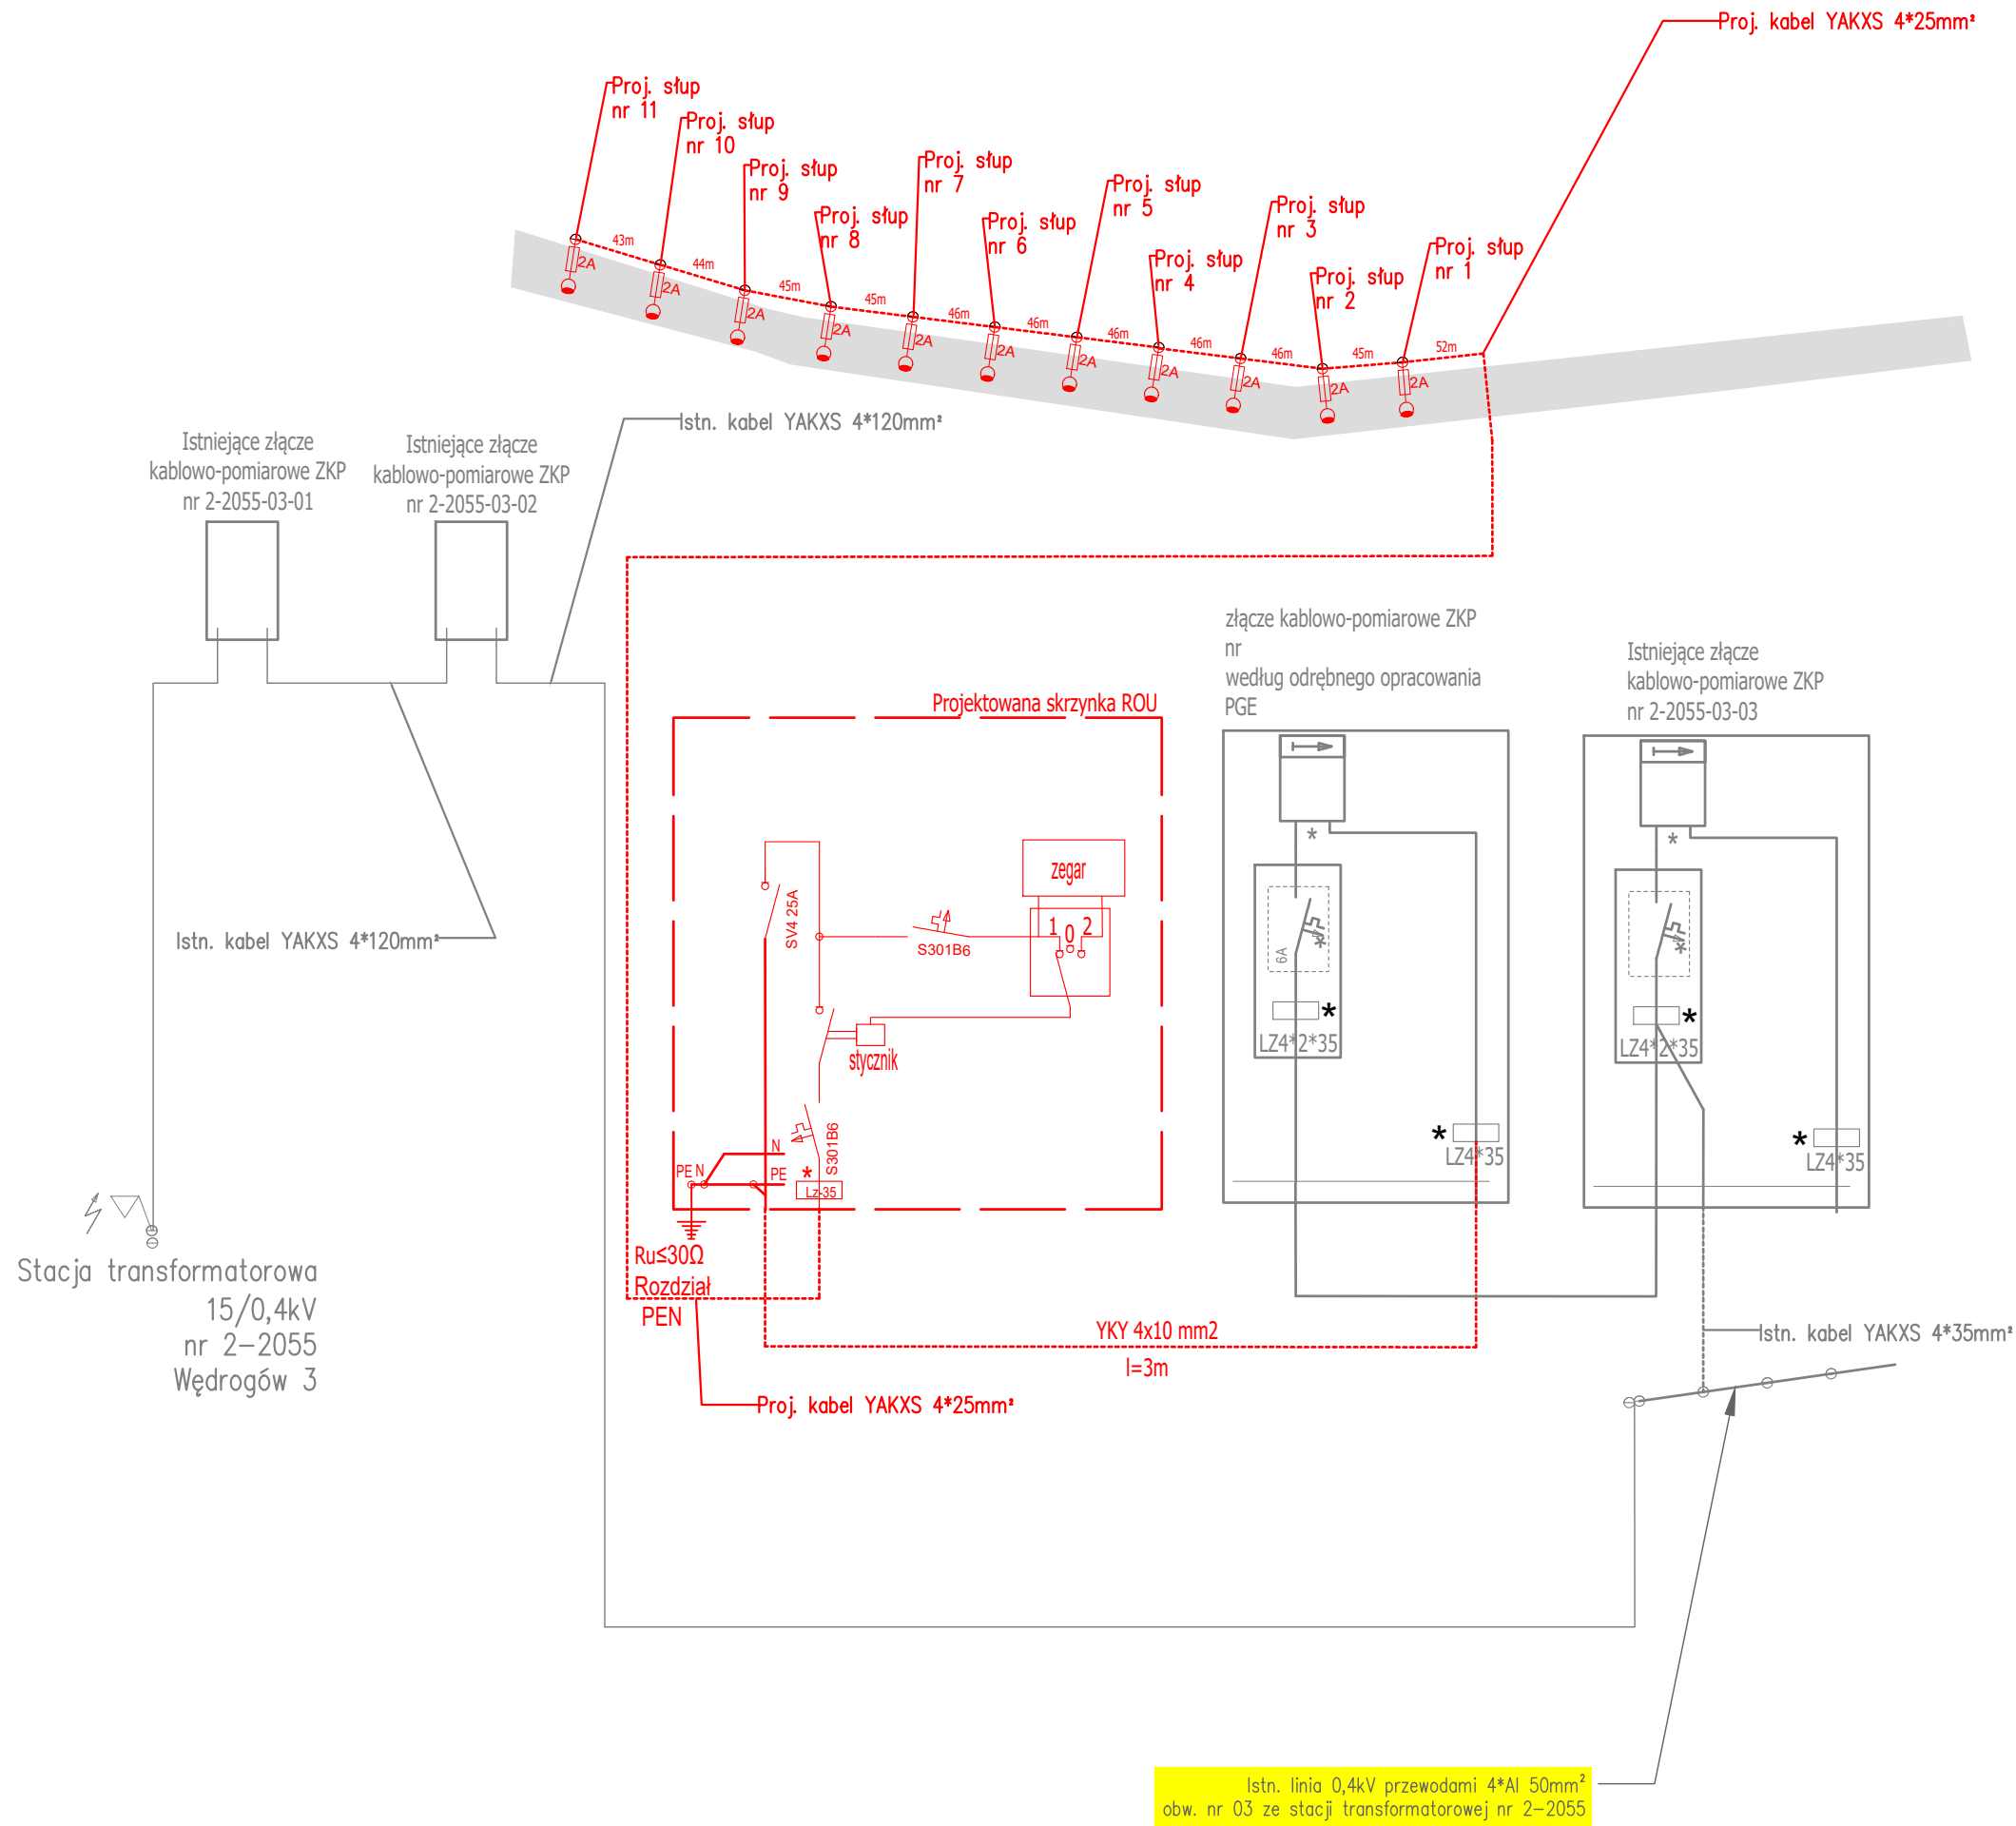

- Legenda:
- słup stalowy, ocynkowany rurowy, prosty o wysokości 8 m. z oprawą oświetleniową przystosowaną do lamp sodowych
 - Projektowane urządzenia
 - Istniejące urządzenia
 - * do plombowania

	TEMAT: Projekt budowlany budowy oświetlenia ulicznego w miejsc. Wędrogów gm. Kowiesy.		Format : A3
	RYSUNEK : Schemat oświetlenia		Skala :
Rys. nr 2	Imię i nazwisko	Nr uprawnień	Podpis
Opracował:	techn. Andrzej Bartosik	4/84 Sk-ce	
Projektował:	techn. Lech Uzar	386/92/UW	
Sprawdził :	mgr inż. Bogdan Uzar	61/75/OP	
Data : 2016.12			