



DROGA KRAJOWA NR 70
OD KM 47+808.25 DO KM 48+078.50

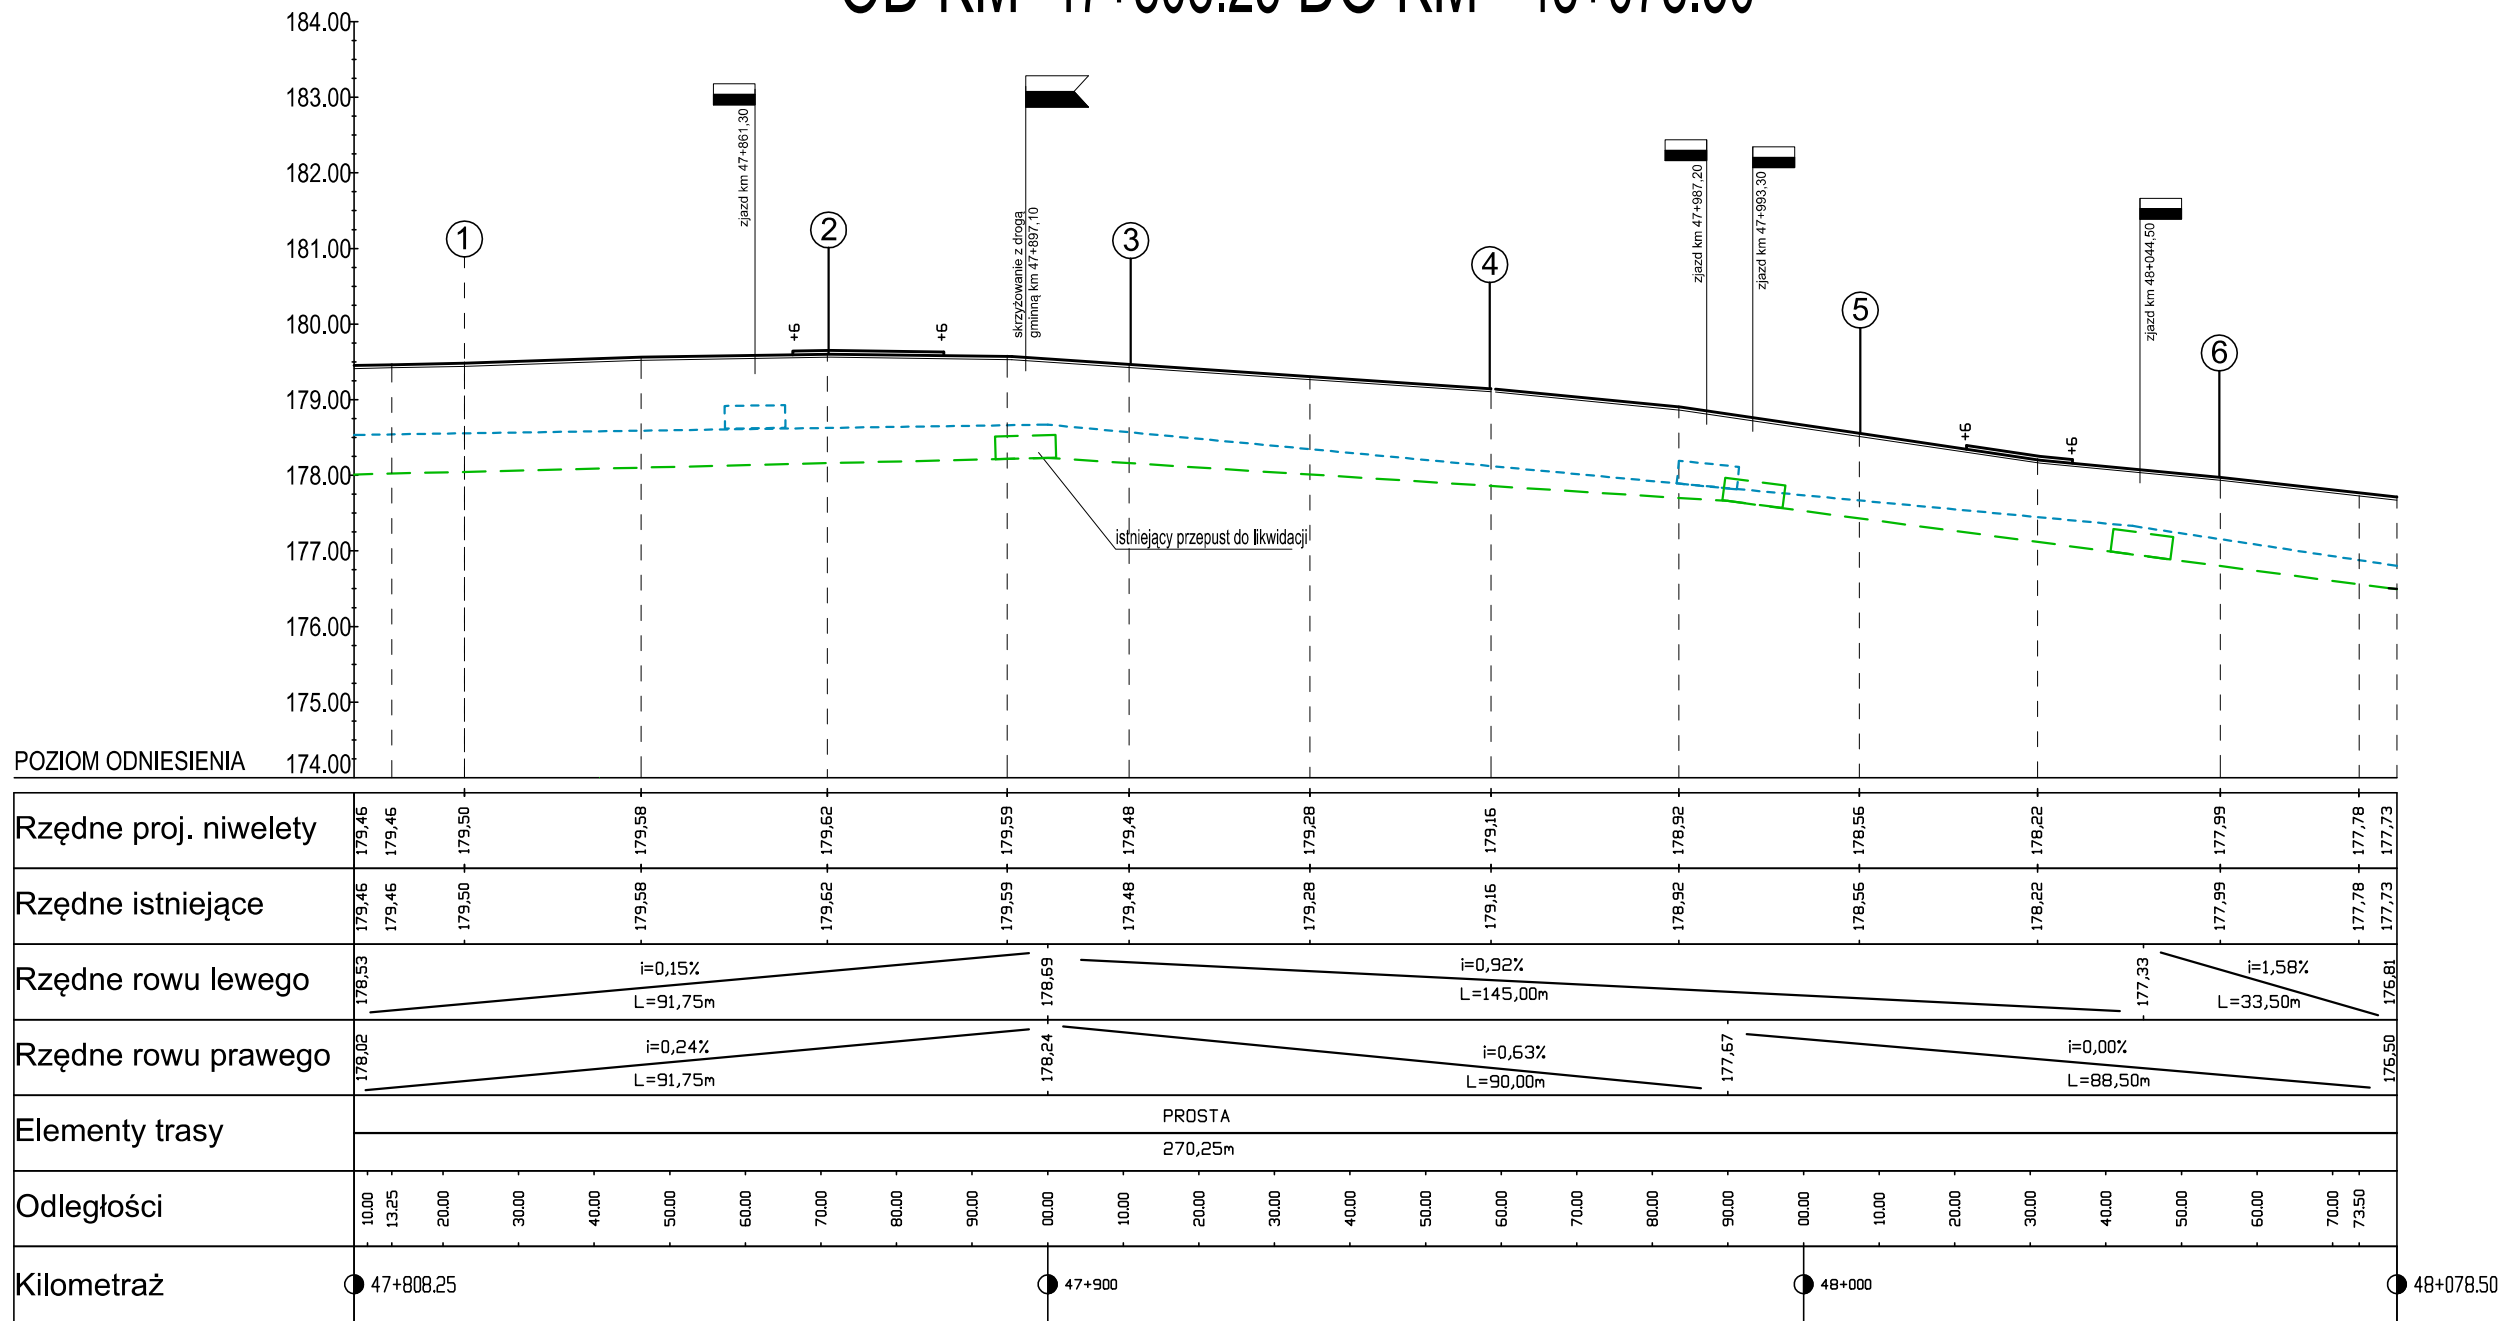

- proj. niweleta - istn. niweleta
- istn. niweleta po frezowaniu warstwy ścieralnej
- dno rowu lewego
- dno rowu prawego

WLOT DROGI GMINNEJ

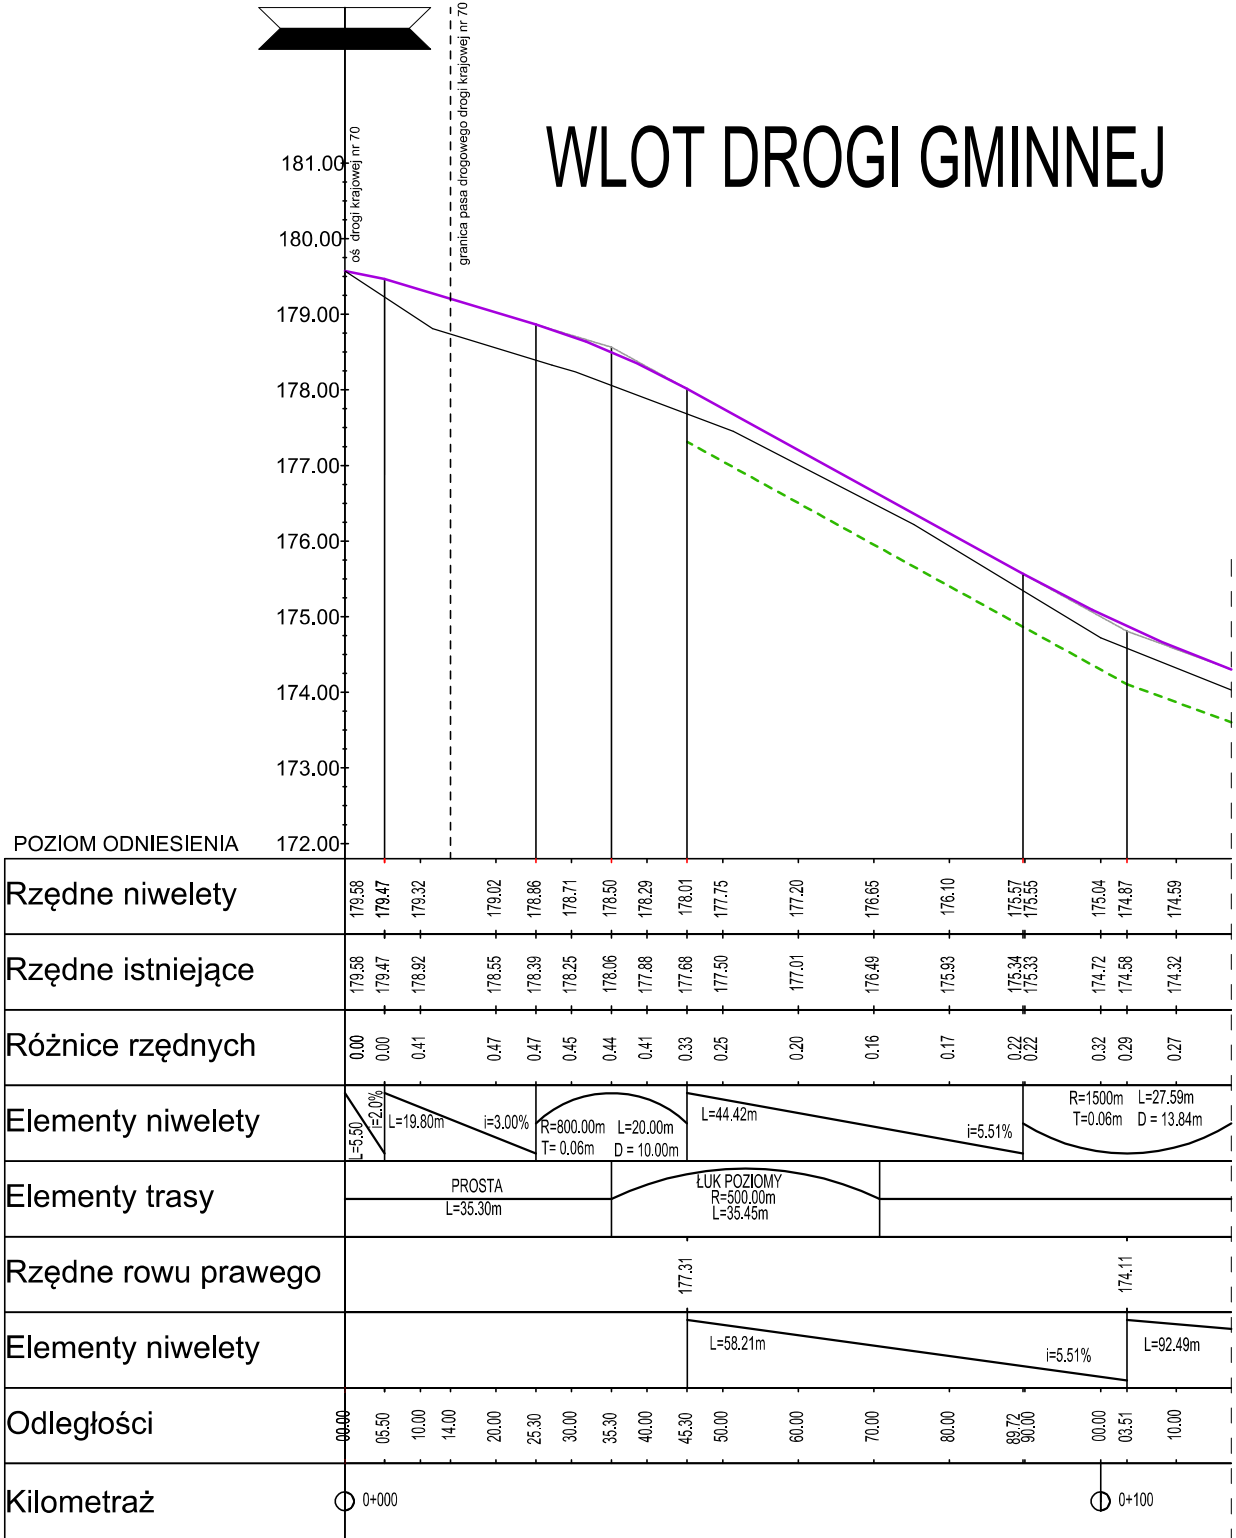

- proj. niweleta
- istn. niweleta
- dno rowu prawego

Nazwa opracowania: PROJEKT BUDOWLANO WYKONAWCZY																
 street projekt Marcin Szewczyk ul. Iwaszkiewicza 4/2 96-100 Skieniewice Inwestor: Gmina Kowiesy Kowiesy 85 96-111 Kowiesy 																
Nazwa obiektu: Przebudowa drogi krajowej nr 70 w zakresie przebudowy skrzyżowania z drogą gminną oraz budową oświetlenia ulicznego w liniach rozgraniczających pas drogi krajowej nr 70																
Adres inwestycji: m. Zawady gm. Kowiesy woj. łódzkie																
Tytuł rysunku: Profile podłużne																
<table><tr><th>Funkcja</th><th>Imię i nazwisko</th><th>Podpis</th></tr><tr><td colspan="3">BRANŻA DROGOWA</td></tr><tr><td rowspan="2">Projektował:</td><td>mgr inż. Stanisław Choiński</td><td rowspan="2"></td></tr><tr><td>nr upr. KBUI1a-2126/164/65 w zakresie proj. i bud. drog i mostów</td></tr><tr><td rowspan="2">Opracował:</td><td>mgr inż. Marcin Szewczyk</td><td rowspan="2"></td></tr><tr><td></td></tr></table>			Funkcja	Imię i nazwisko	Podpis	BRANŻA DROGOWA			Projektował:	mgr inż. Stanisław Choiński		nr upr. KBUI1a-2126/164/65 w zakresie proj. i bud. drog i mostów	Opracował:	mgr inż. Marcin Szewczyk		
Funkcja	Imię i nazwisko	Podpis														
BRANŻA DROGOWA																
Projektował:	mgr inż. Stanisław Choiński															
	nr upr. KBUI1a-2126/164/65 w zakresie proj. i bud. drog i mostów															
Opracował:	mgr inż. Marcin Szewczyk															
Data: lipiec 2012		Skala: 1:100/1000														
		Nr rys. 3														