


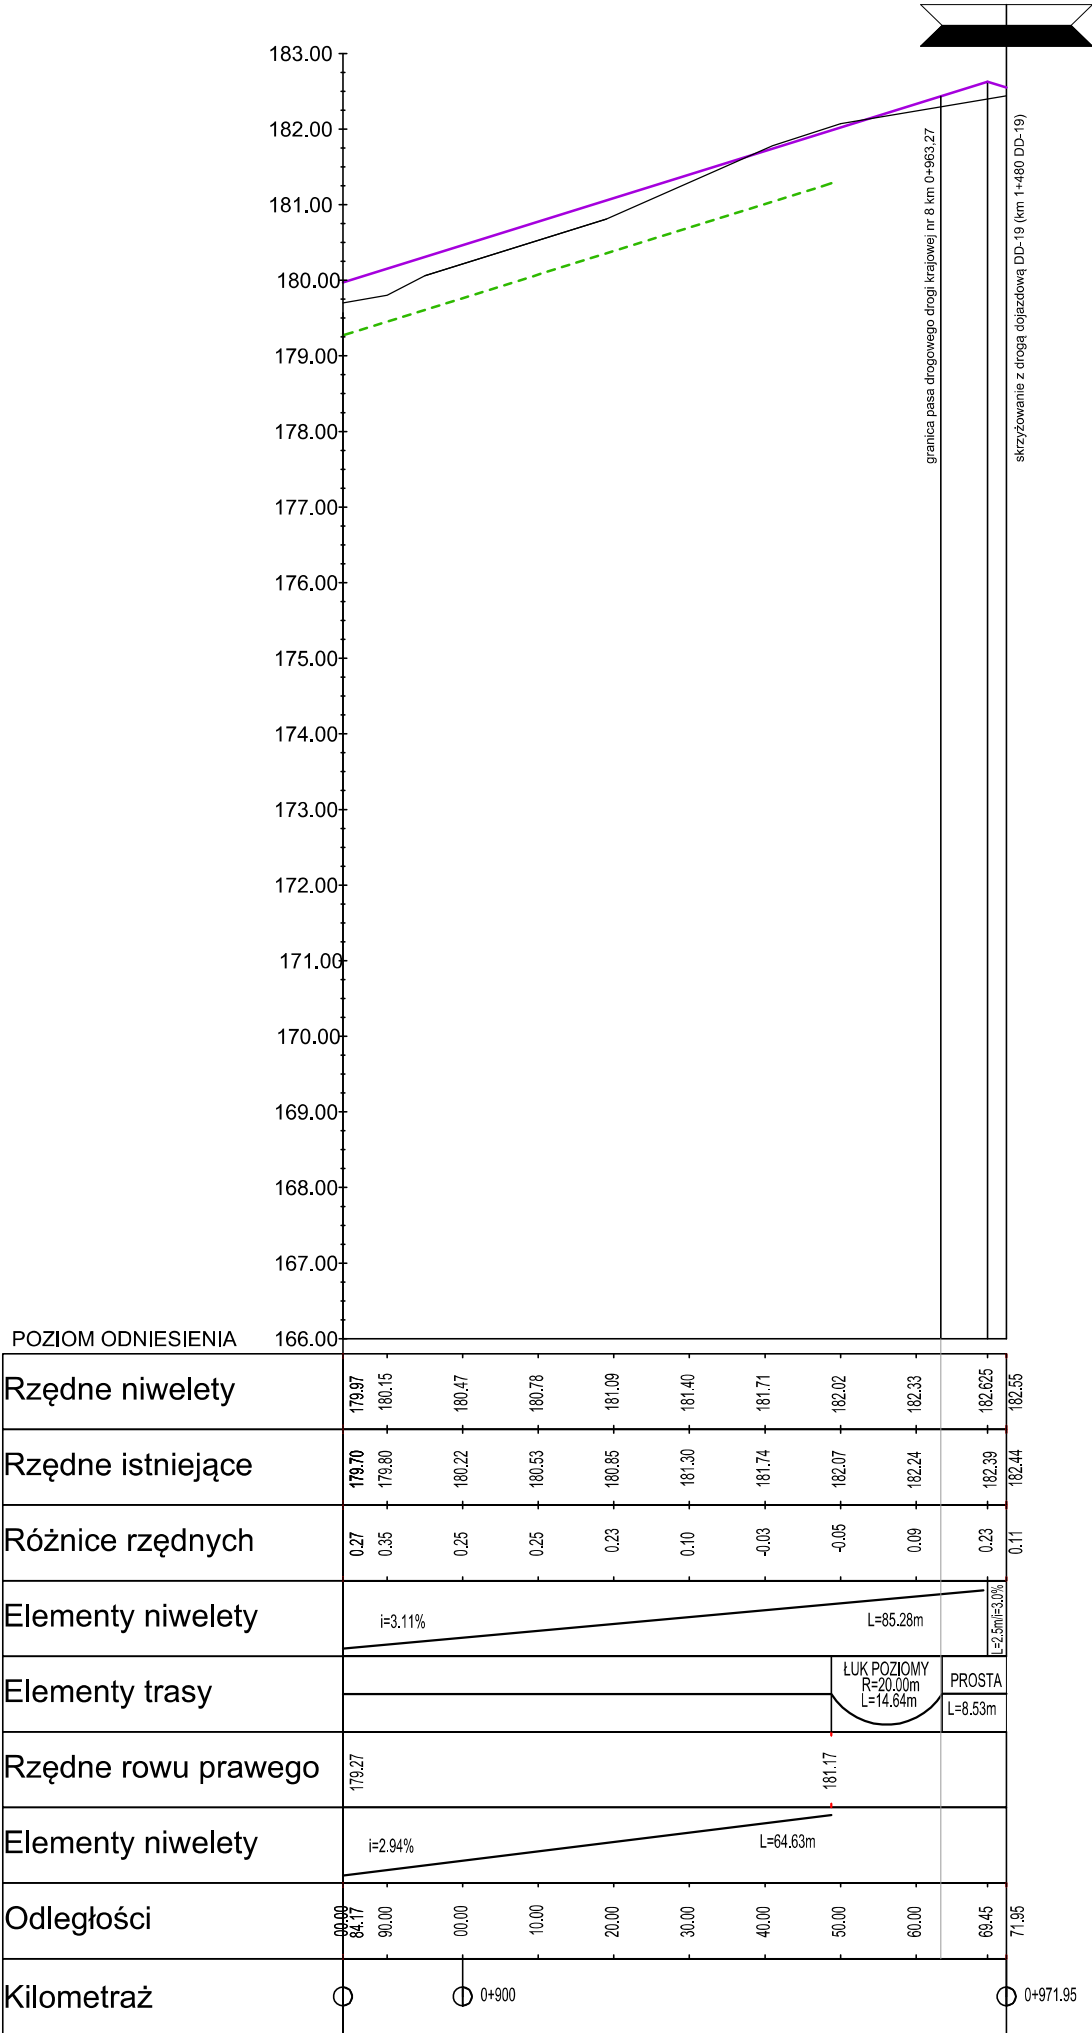

proj. niweleta

istn. niweleta

dno rowu prawego

Nazwa opracowania: PROJEKT BUDOWLANO WYKONAWCZY			
 Marcin Szewczyk ul. Iwaszkiewicza 4/2 96-100 Skierniewice		Inwestor: Gmina Kowiesy Kowiesy 85 96-111 Kowiesy	
Nazwa obiektu: Przebudowa skrzyżowania rozbudowywanej drogi lokalnej do parametrów drogi gminnej z drogą dojazdową nr DD-19			
Adres inwestycji: m. Zawady gm. Kowiesy woj. łódzkie			
Tytuł rysunku: Profile podłużne			
Funkcja	Imię i nazwisko	Podpis	
BRANŻA DROGOWA			
Projektował:	mgr inż. Stanisław Choiński		
	nr upr. KBU1a-2126/164/65 w zakresie proj. i bud. dróg i mostów		
Opracował:	mgr inż. Marcin Szewczyk		
Data: lipiec 2012		Skala: 1:100/1000	
		Stadium P.B.W.	
		Nr rys. 3	