




PRZEKRÓJ KONSTRUKCYJNY NORMALNY
przez wyspę kanalizującą ruch

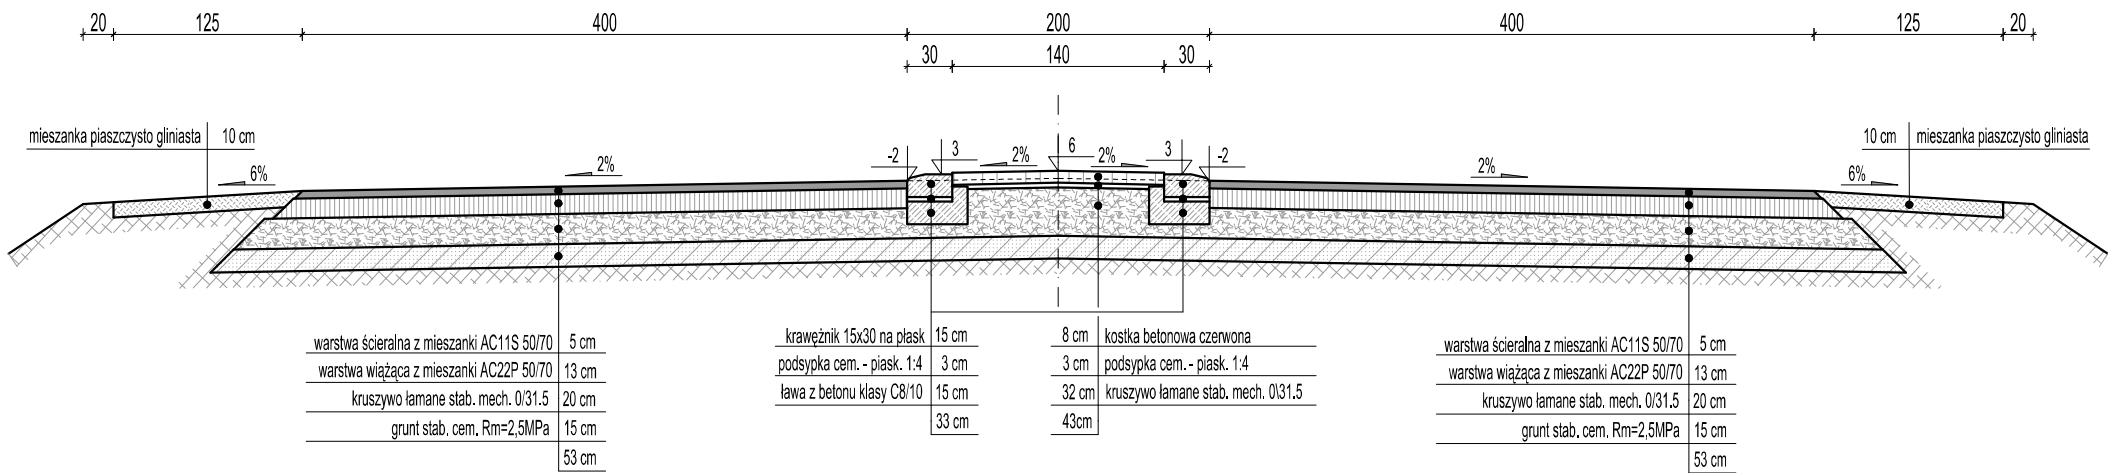


PRZEKRÓJ KONSTRUKCYJNY NORMALNY
od km 0+055,00 do km 257,96
od km 0+347,87 do km 572,10

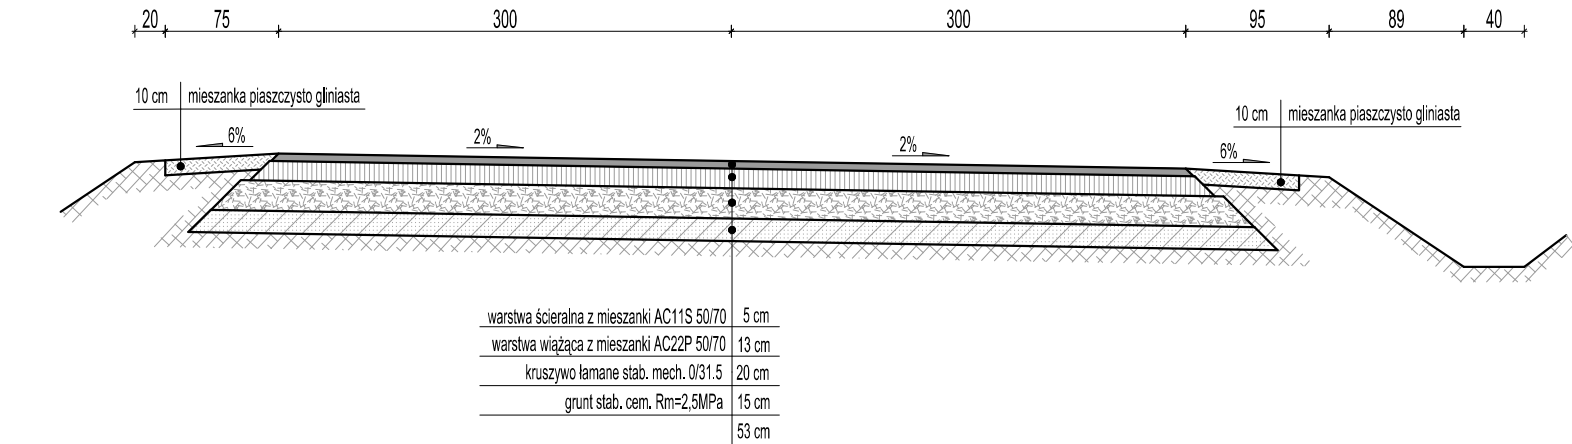


PRZEKRÓJ KONSTRUKCYJNY NORMALNY
od km 0+277,96 do km 0+327,87

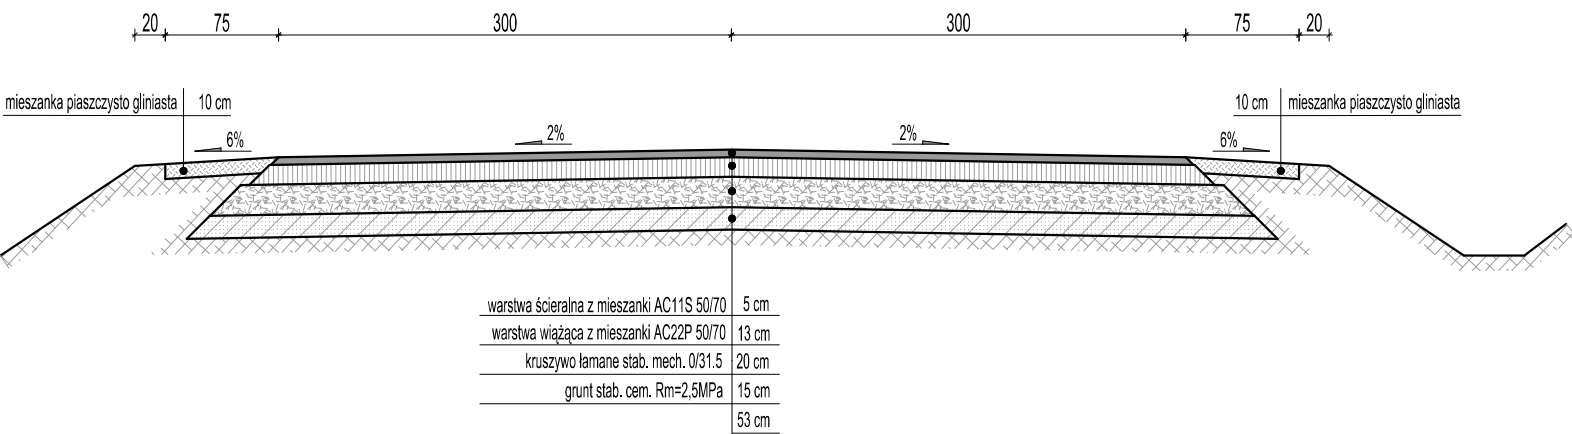

PRZEKRÓJ KONSTRUKCYJNY NORMALNY
od km 0+572,10 do km 0+928,78

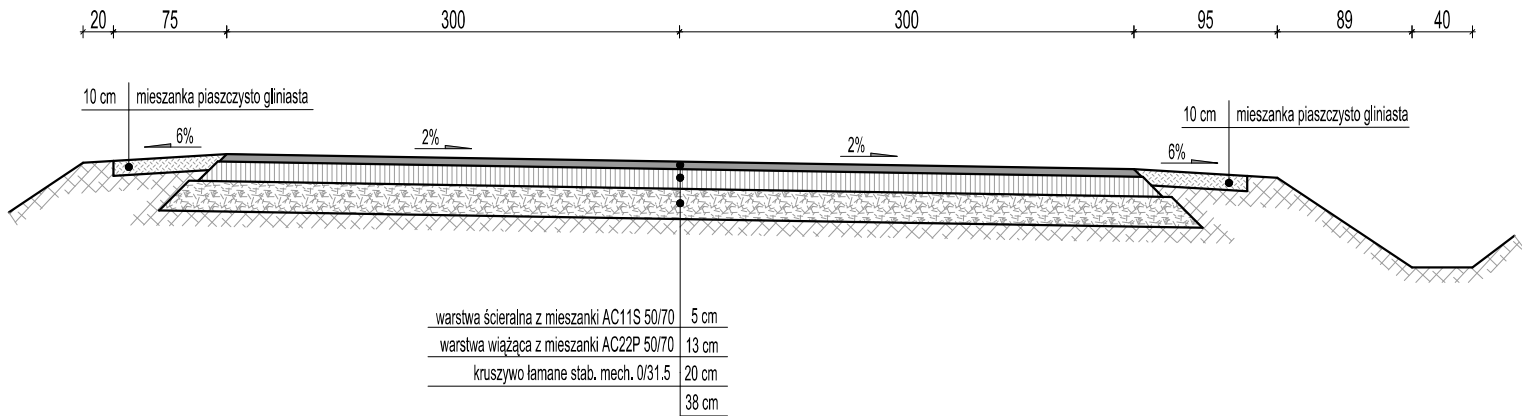

PRZEKRÓJ KONSTRUKCYJNY NORMALNY
od km 0+948,78 do km 0+965,00

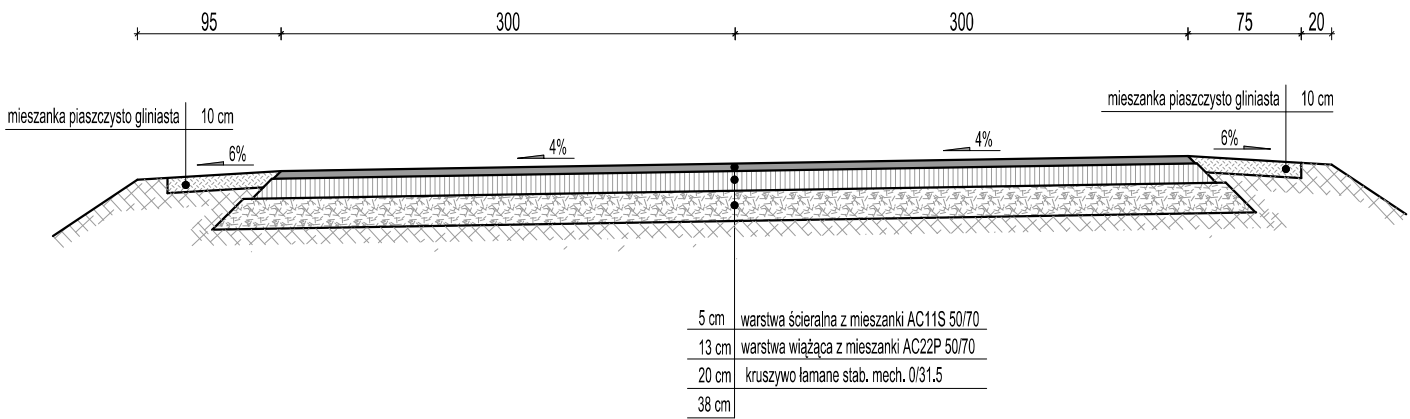

Nazwa opracowania:		PROJEKT BUDOWLANO - WYKONAWCZY	
		Marcin Szewczyk ul. Iwaszkiewicza 4/2 96-100 Skierniewice	Inwestor: Gmina Kowiesy Kowiesy 85 96-111 Kowiesy 
Nazwa obiektu:		Rozbudowa drogi lokalnej do parametrów drogi gminnej	
Adres inwestycji:		m. Zawady gm. Kowiesy woj. łódzkie	
Tytuł rysunku:		Przekroje konstrukcyjne normalne	
Funkcja	Imię i nazwisko	Podpis	
BRANŻA DROGOWA			Stadium
Projektował:	mgr inż. Stanisław Choiński		P.B.-W.
	nr upr. KBU1a-2126/164/65 w zakresie proj., i bud. dróg i mostów		
Opracował:	mgr inż. Marcin Szewczyk		Nr rys. 4
Sprawdził:	mgr inż. Andrzej Dąbrowski		
	nr upr. 275/66		
Data:		kwiecień 2012	Skala: 1:50