




PRZEKRÓJ KONSTRUKCYJNY NORMALNY
od km 47+808,25 do km 47+823,25
od km 48+063,50 do km 48+078,50
skala 1:50

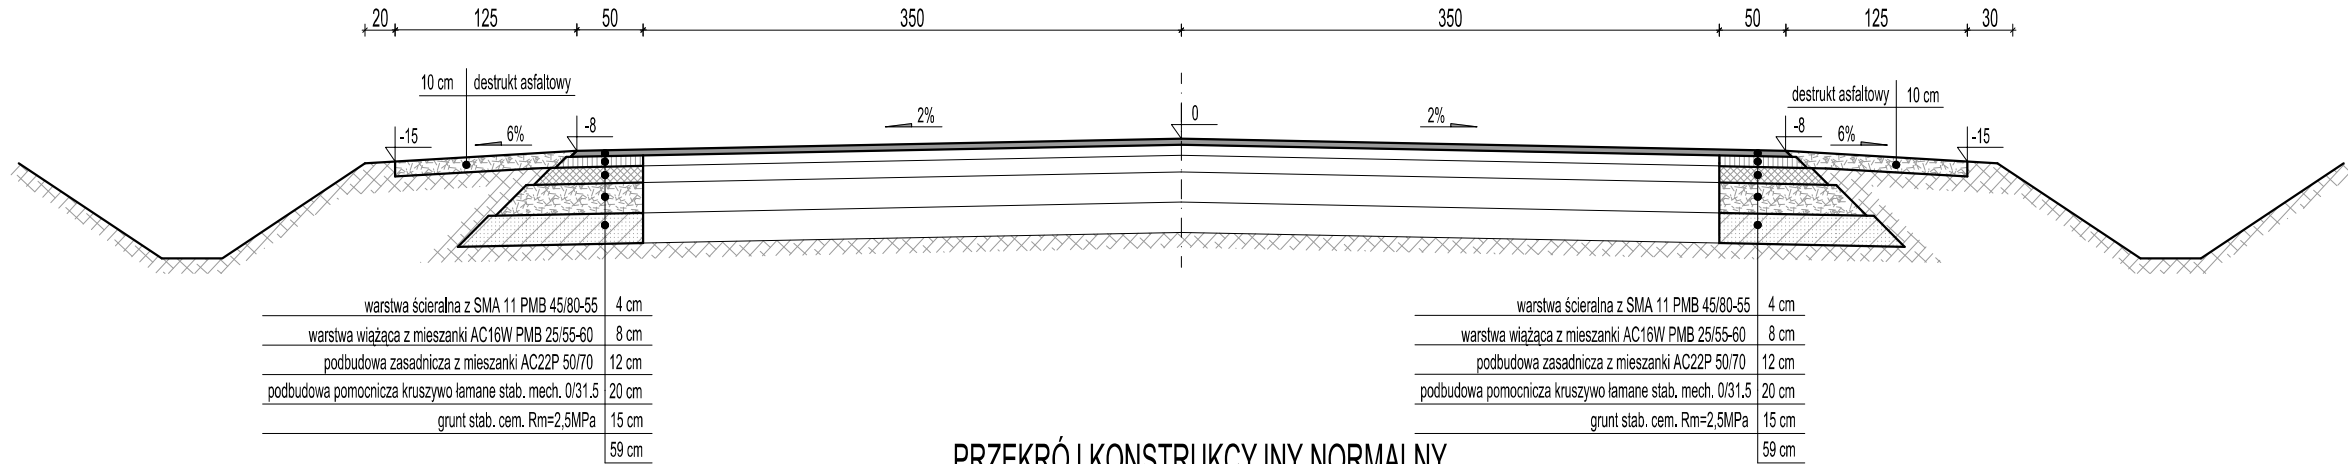


PRZEKRÓJ KONSTRUKCYJNY NORMALNY
od km 47+823,25 do km 47+866,40
od km 48+063,50 do km 48+078,50
skala 1:50

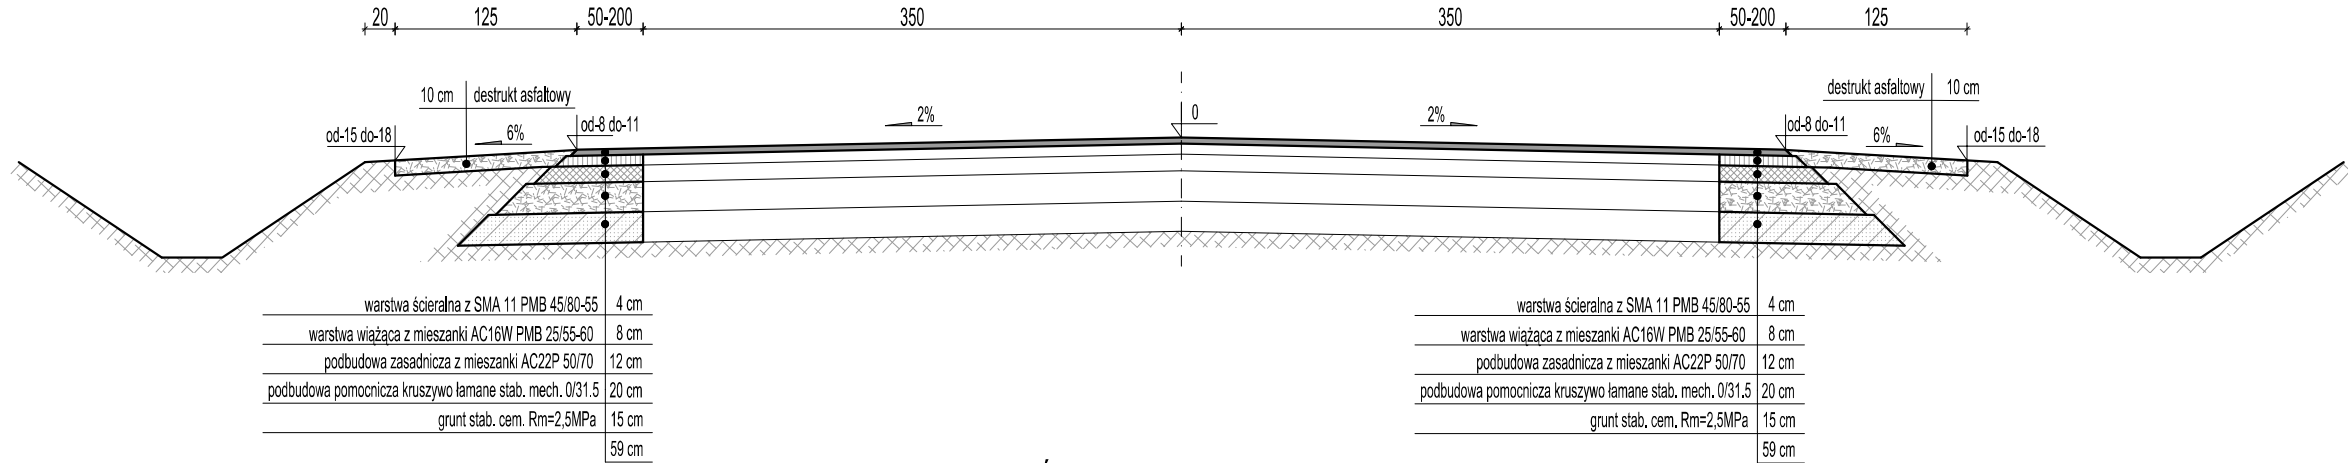


PRZEKRÓJ KONSTRUKCYJNY NORMALNY
od km 47+867,40 do km 47+885,40
skala 1:50

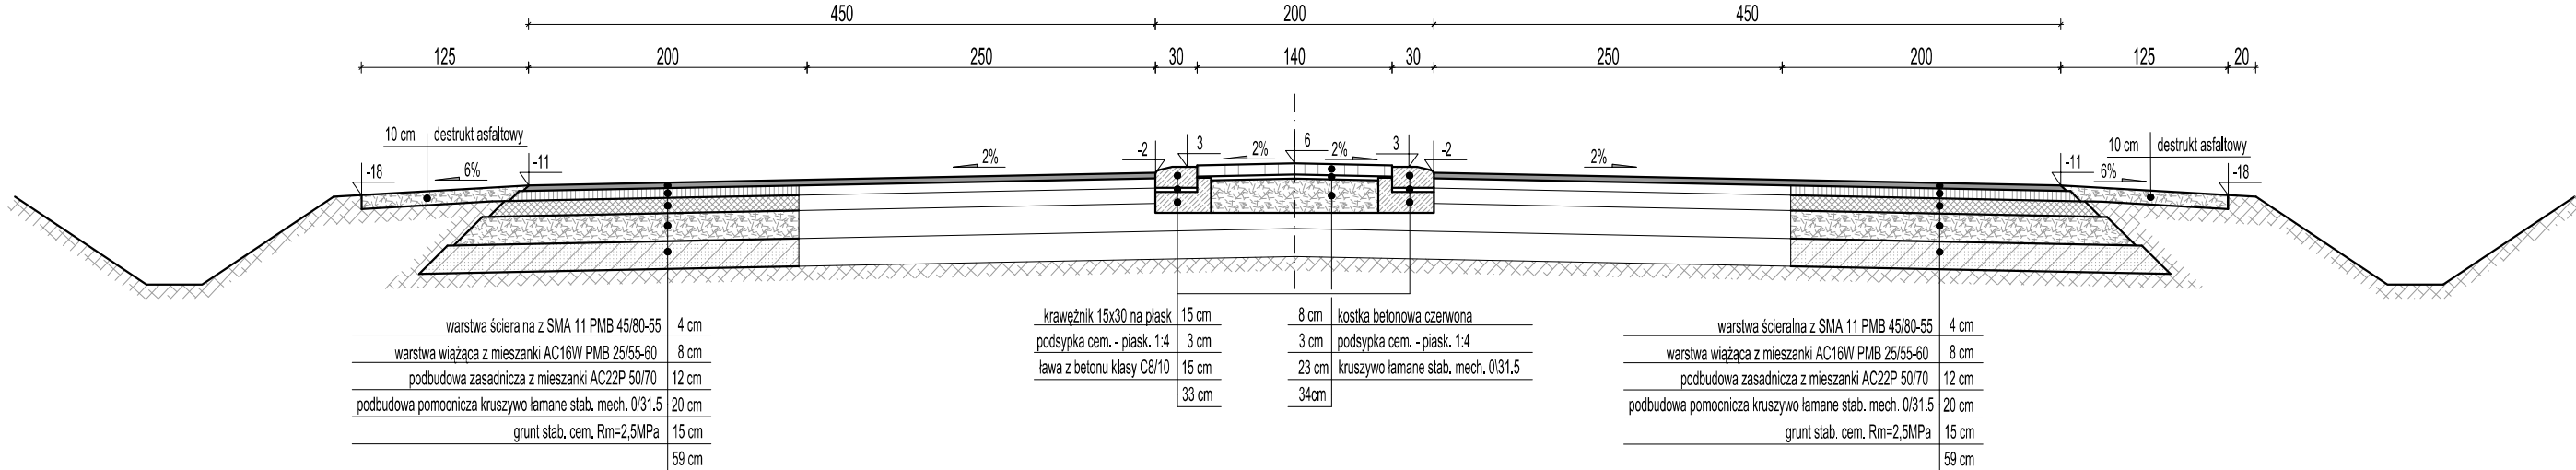


PRZEKRÓJ KONSTRUKCYJNY NORMALNY
od km 47+886,40 do km 48+016,40
skala 1:50

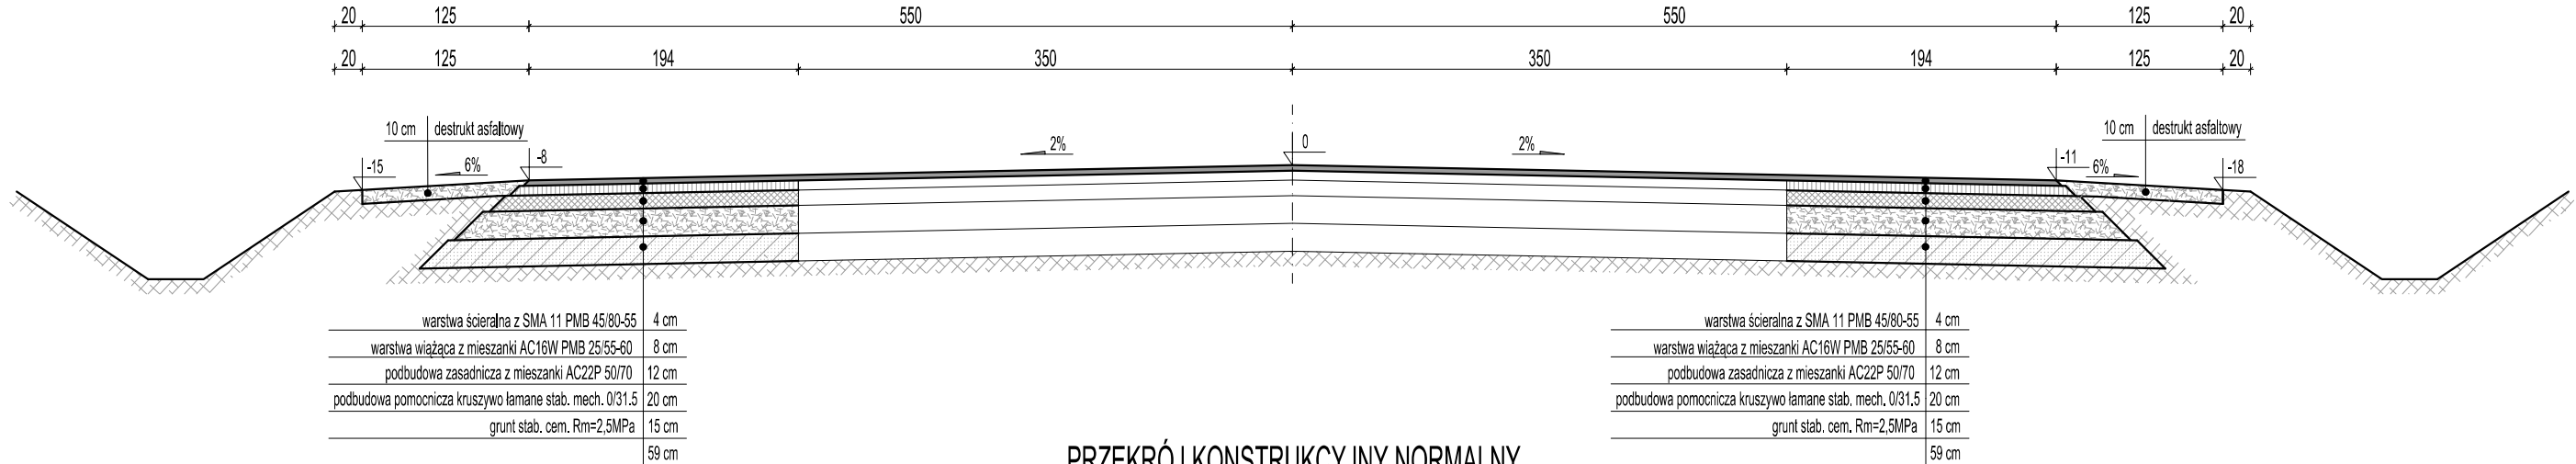

PRZEKRÓJ KONSTRUKCYJNY NORMALNY
od km 48+022,60 do km 48+034,60
skala 1:50

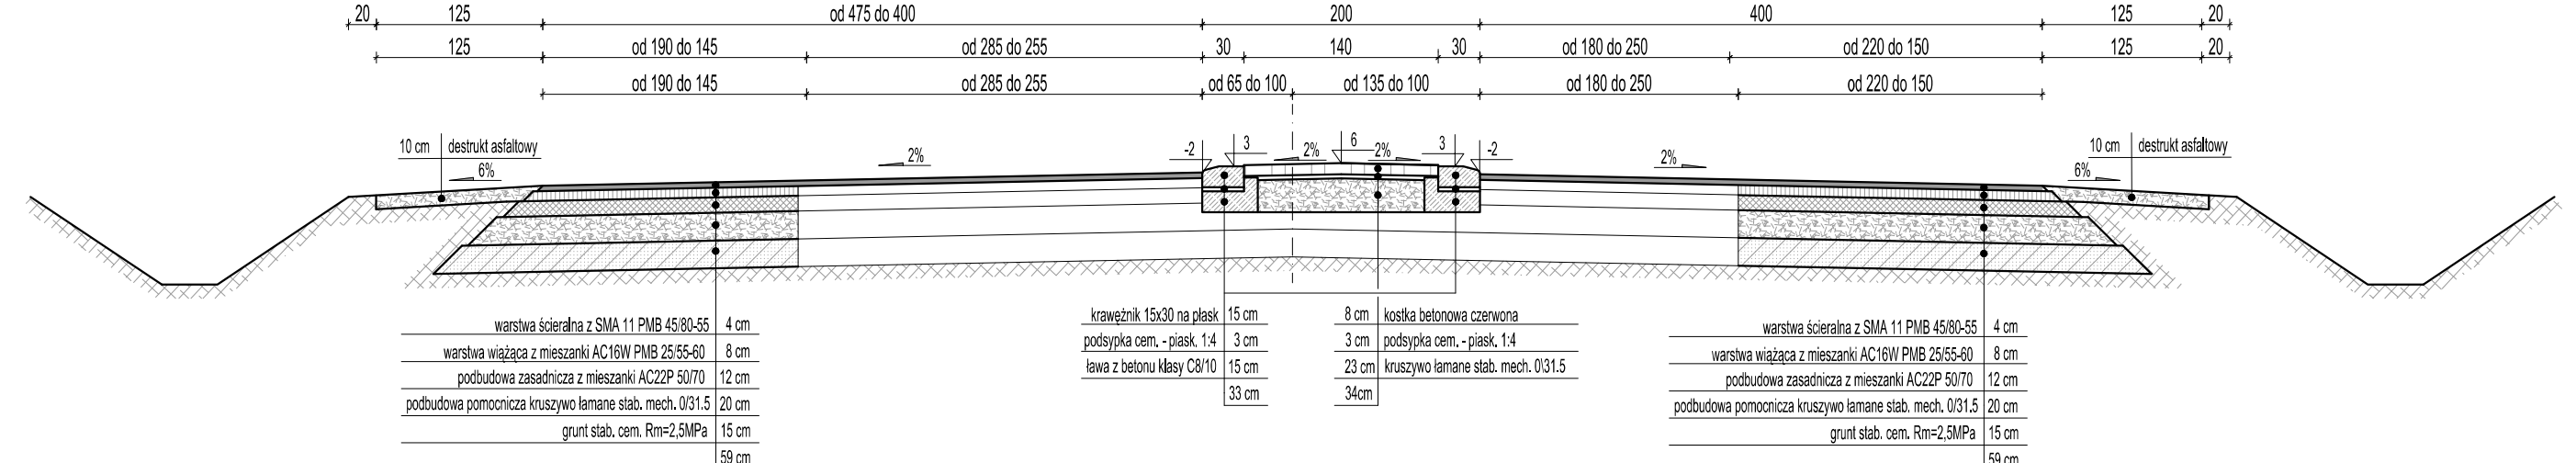

PRZEKRÓJ KONSTRUKCYJNY NORMALNY
od km 48+035,60 do km 48+063,50
skala 1:50

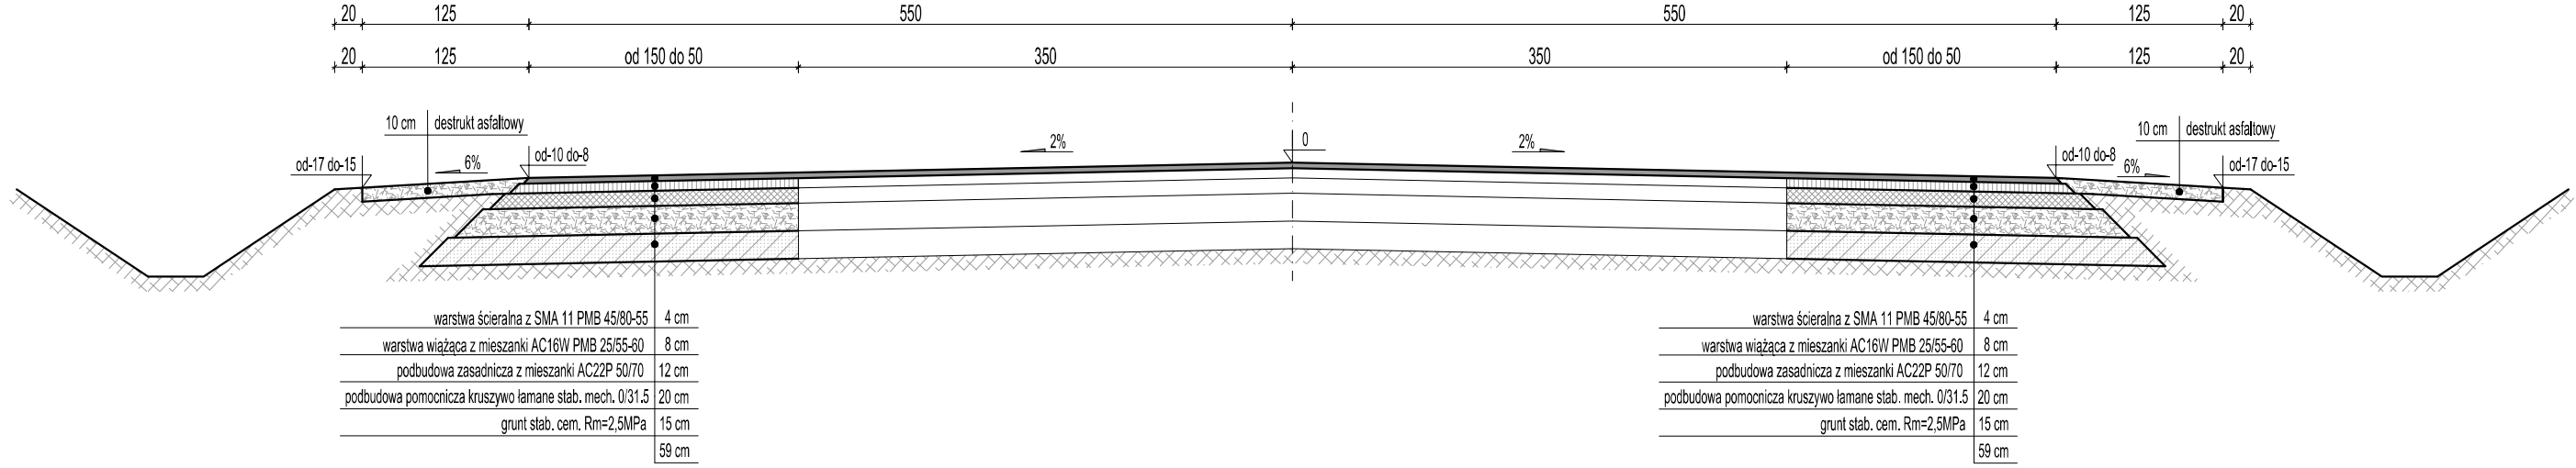

</