



POŁĄCZENIE KRAWĘDZI JEZDNI DROGI DD-19
Z WŁOTEM DROGI GMINNEJ
SKALA 1:10

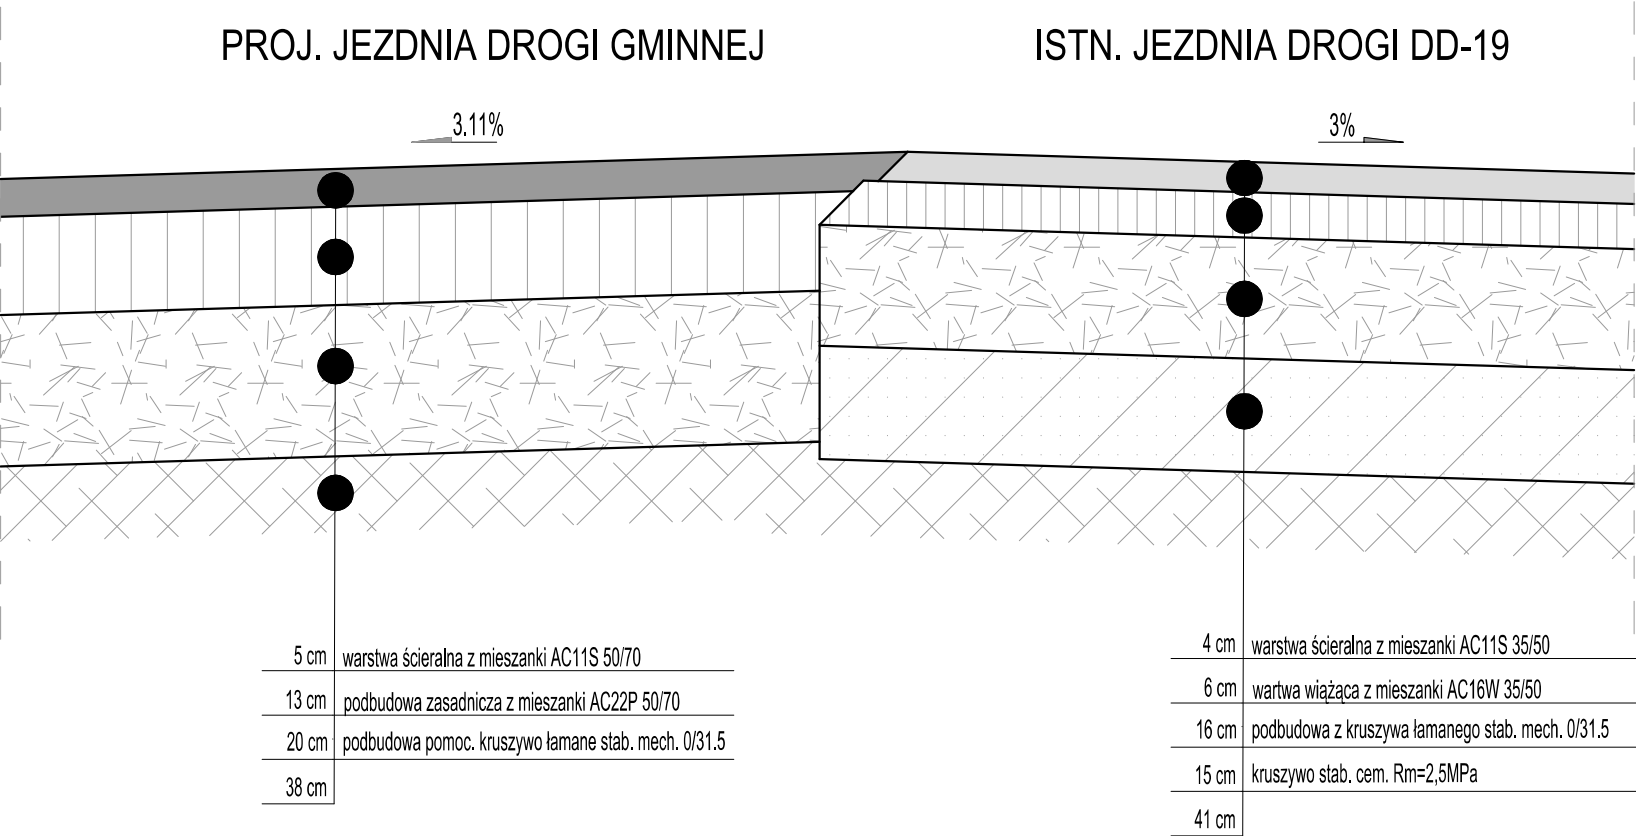

KRAWĘDŹ PROJEKTOWANEJ NAWIERZCHNI
SKALA 1:10

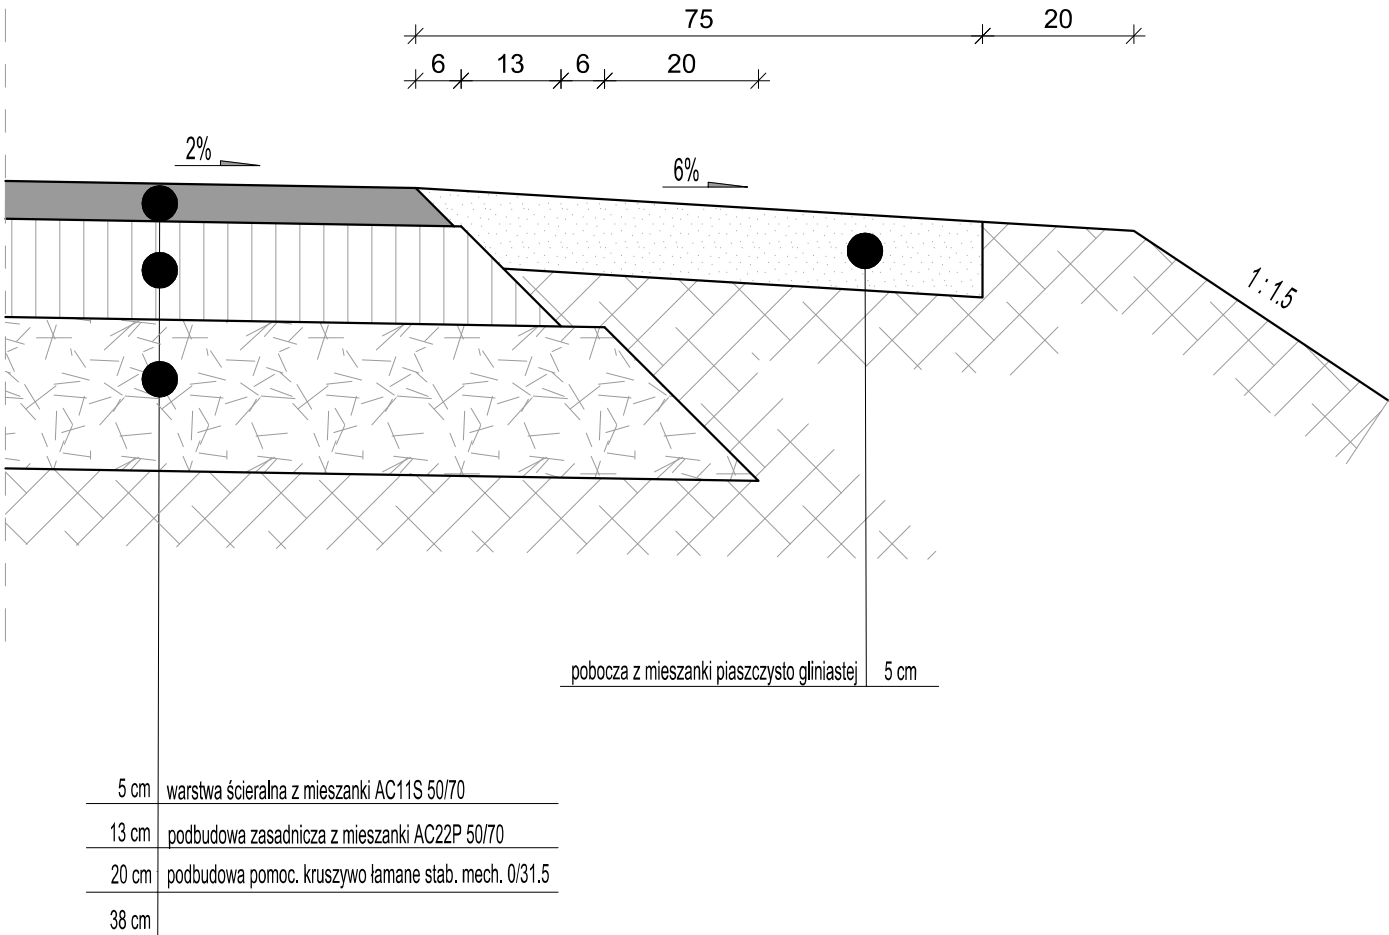

Nazwa opracowania:			PROJEKT BUDOWLANO WYKONAWCZY		
		Marcin Szewczyk ul. Iwaszkiewicza 4/2 96-100 Skierniewice		Inwestor: Gmina Kowiesy Kowiesy 85 96-111 Kowiesy	
Nazwa obiektu:			Przebudowa skrzyżowania rozbudowywanej drogi lokalnej do parametrów drogi gminnej z drogą dojazdową nr DD-19		
Adres inwestycji:			m. Zawady gm. Kowiesy woj. łódzkie		
Tytuł rysunku:			Szczegół konstrukcyjny		
Funkcja	Imię i nazwisko		Podpis		
BRANŻA DROGOWA					Stadium P.B.W.
Projektował:	mgr inż. Stanisław Choiński nr upr. KBU1a-2126/164/65 w zakresie proj. i bud. dróg i mostów				
Opracował:	mgr inż. Marcin Szewczyk				Nr rys. 4
Data:		lipiec 2012	Skala: 1:10		