

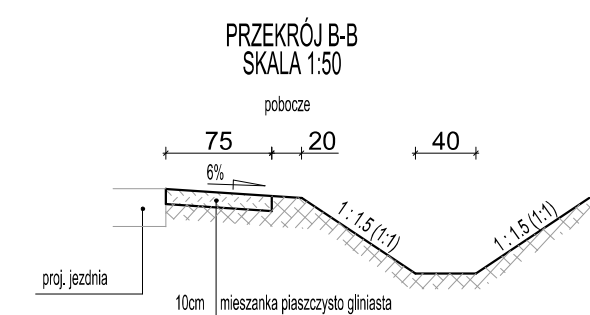
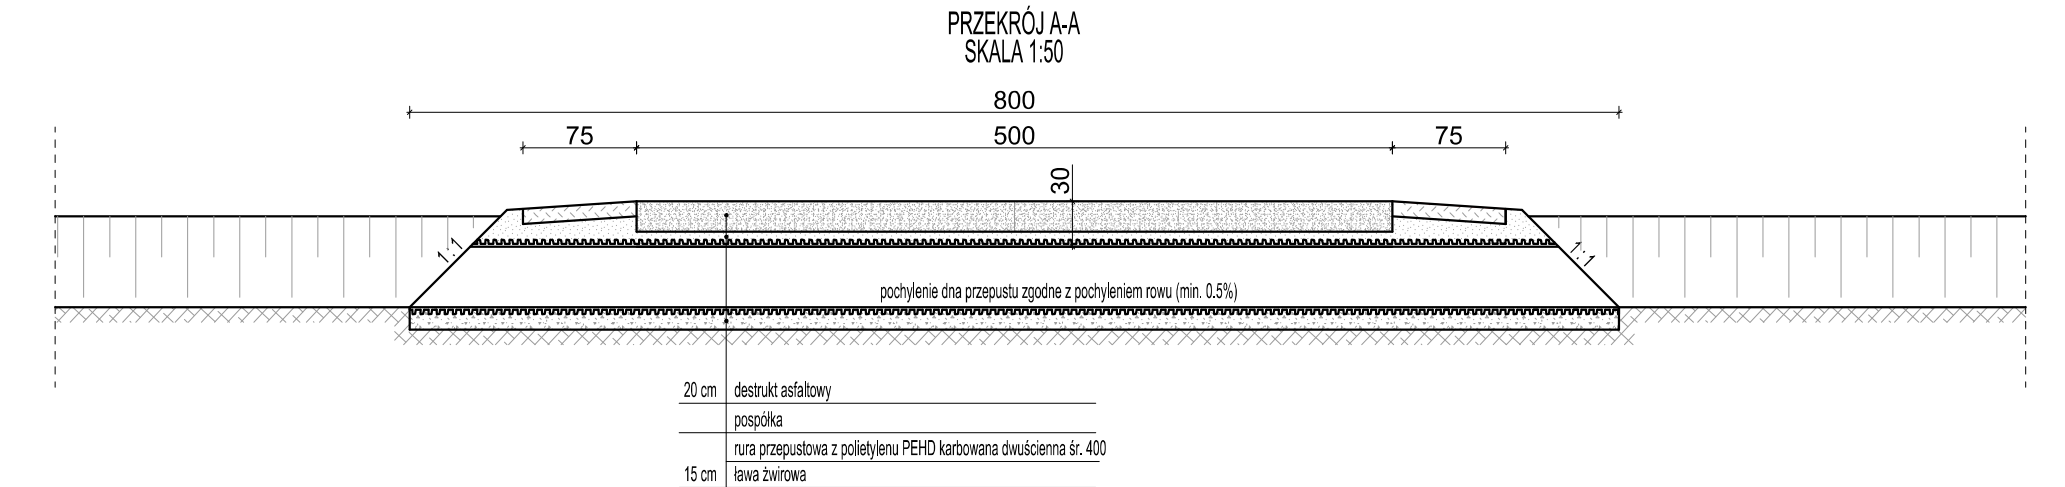
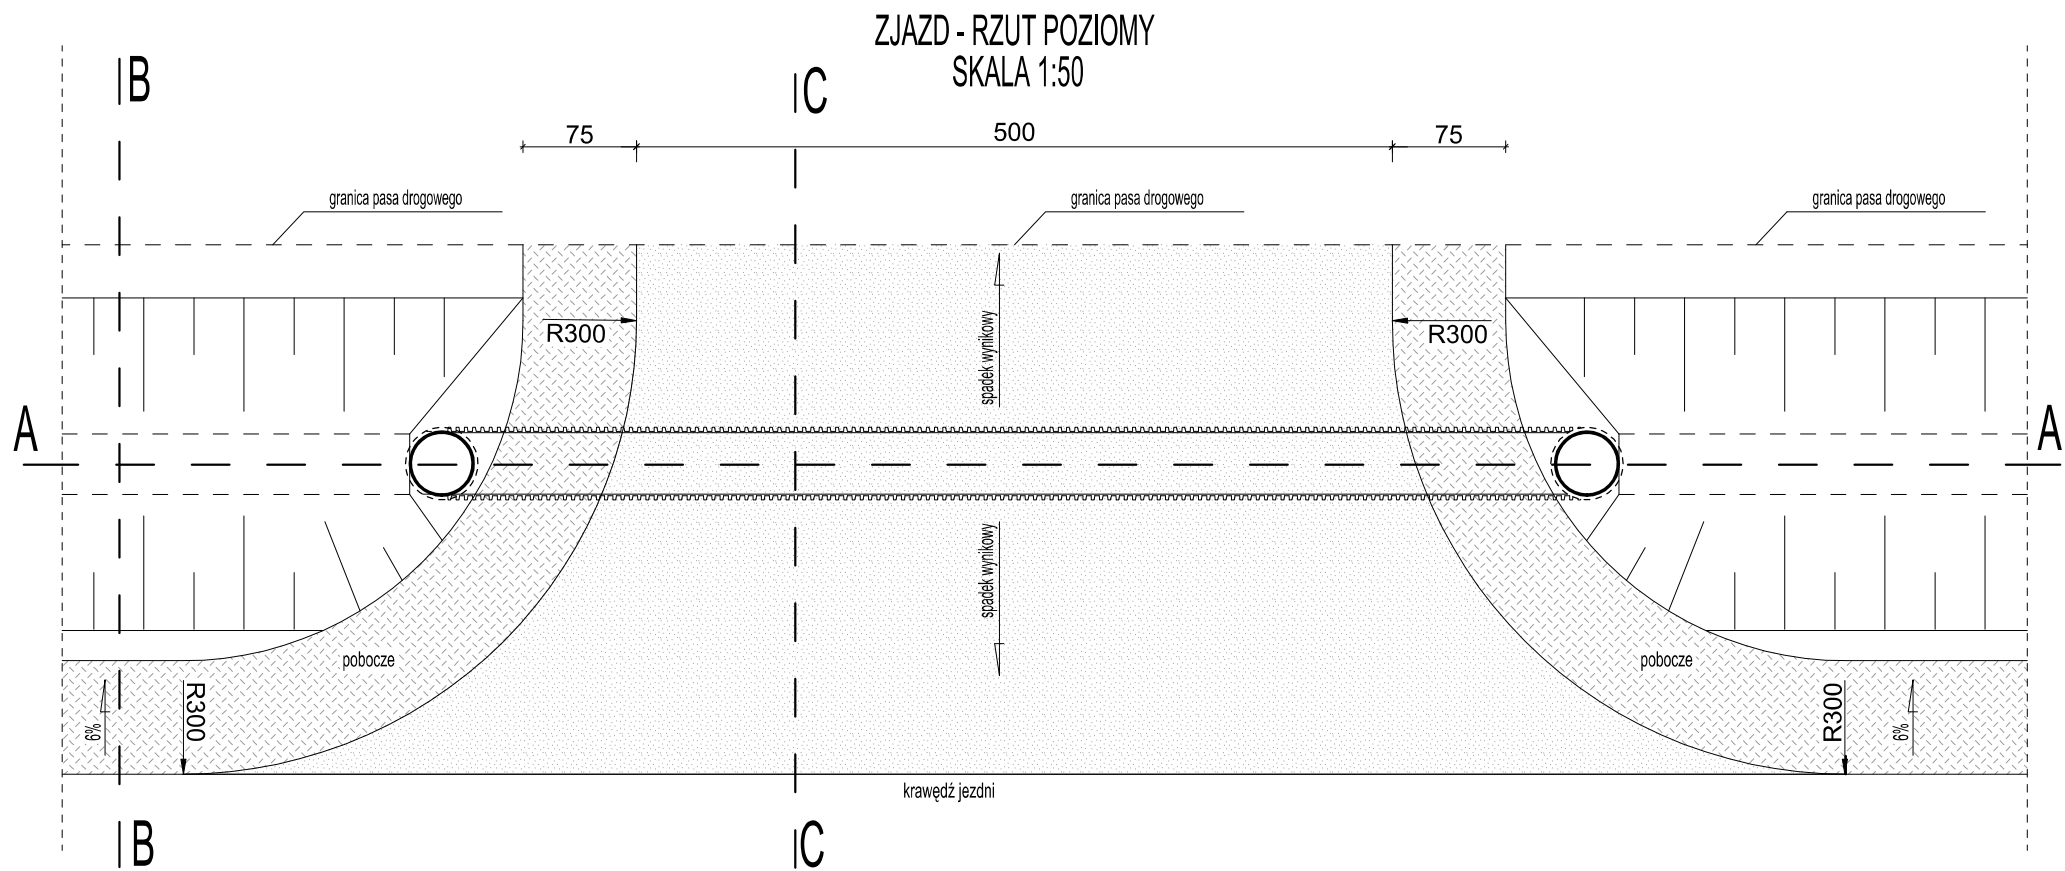
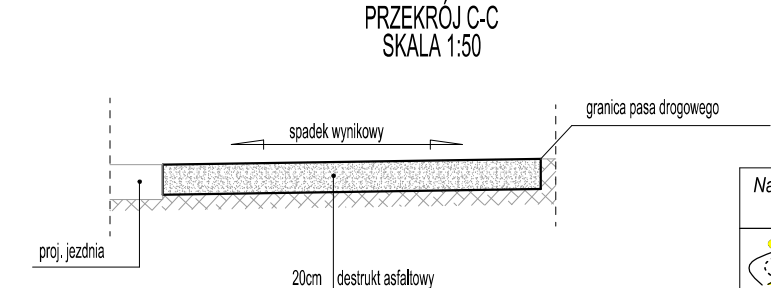
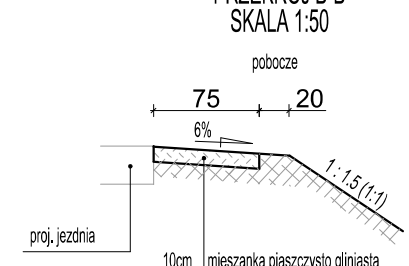


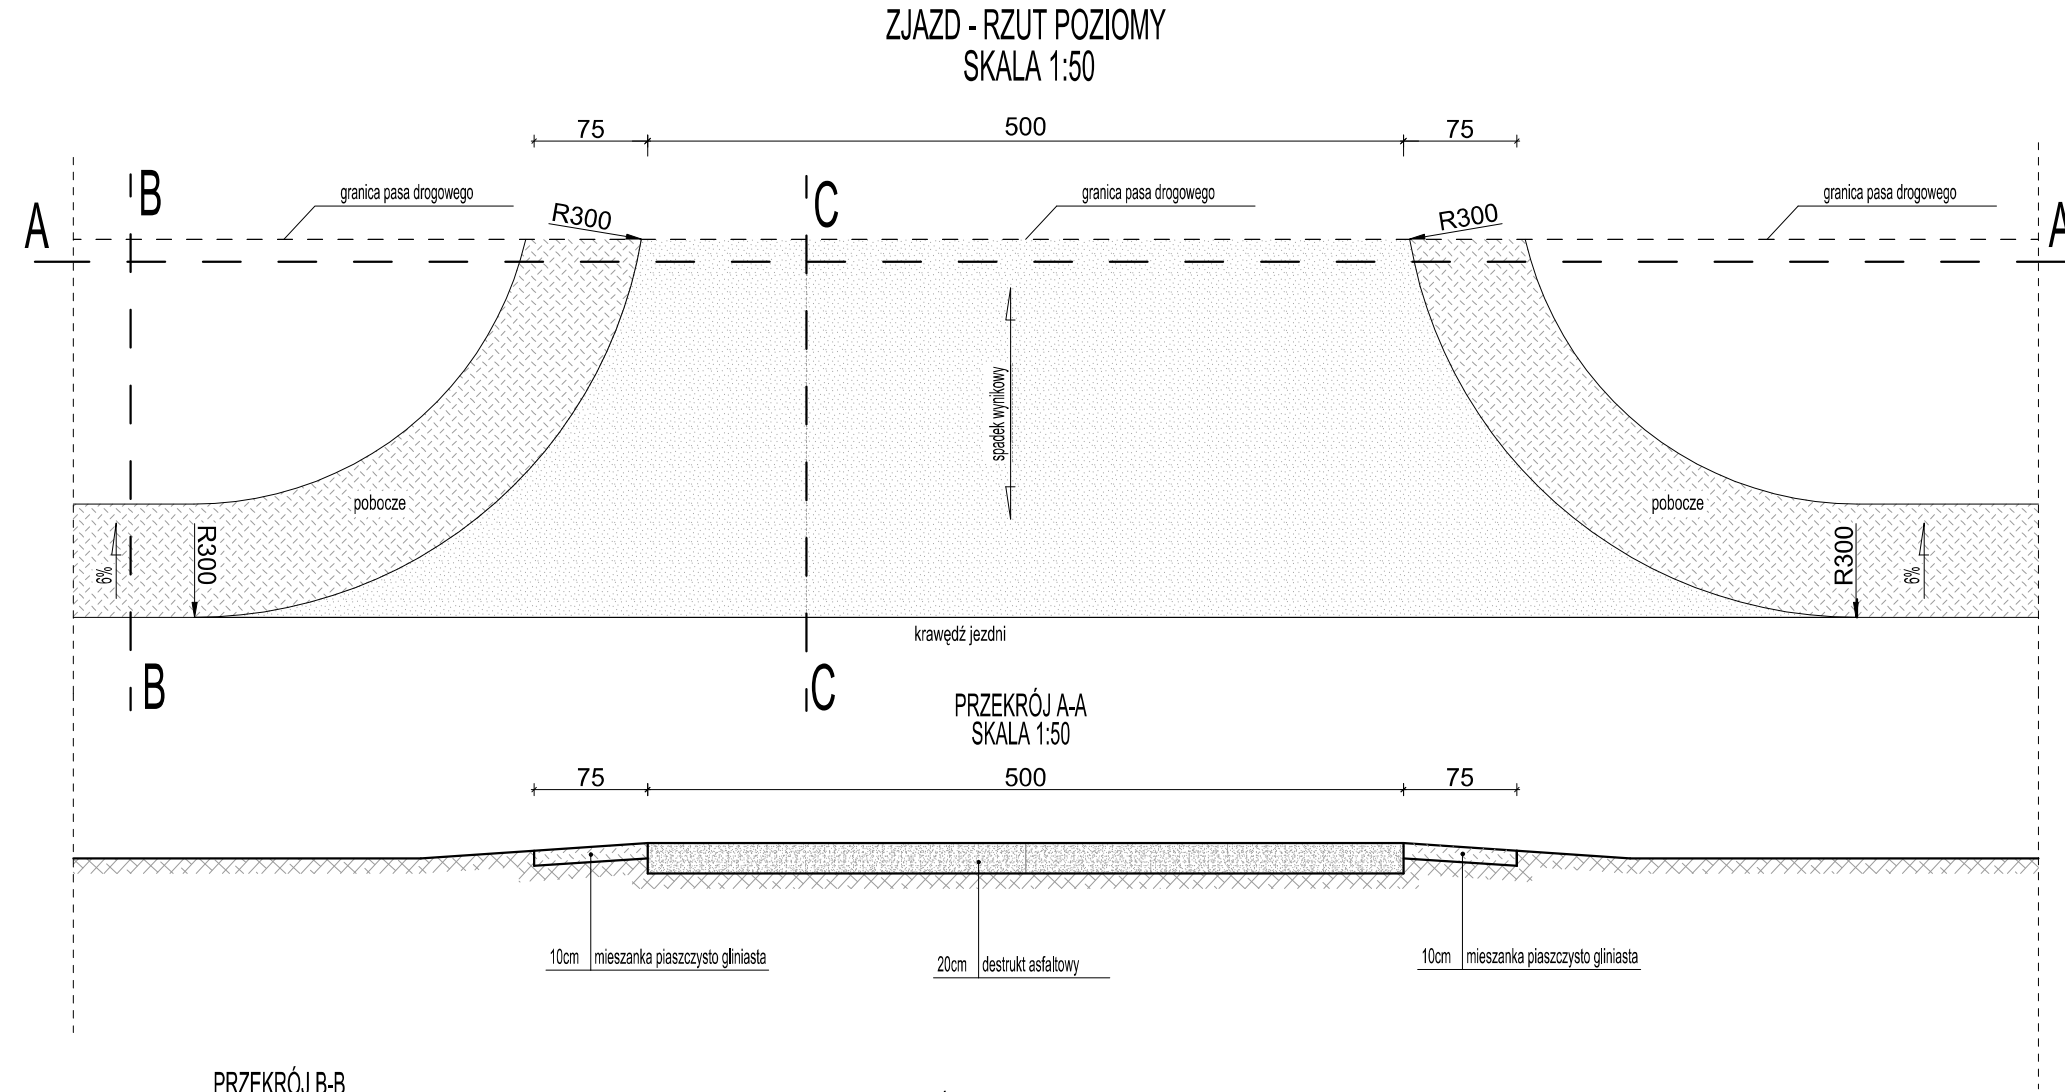

Złączka do łączenia rur PEHD

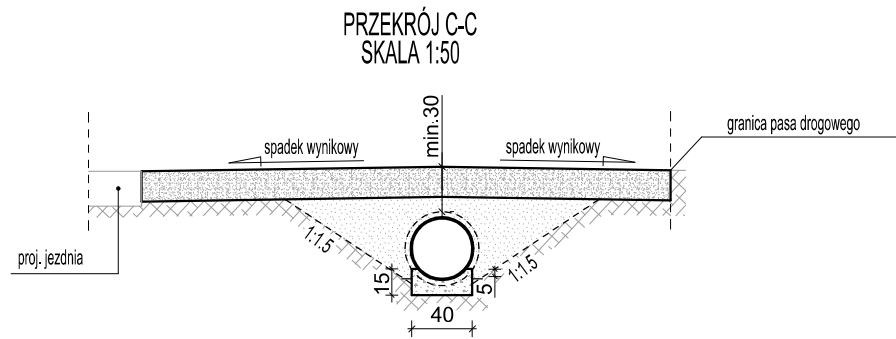

Nazwa opracowania:		PROJEKT BUDOWLANO - WYKONAWCZY	
		Marcin Szewczyk ul. Iwaszkiewicza 4/2 96-100 Skierniewice	Inwestor: Gmina Kowiesy Kowiesy 85 96-111 Kowiesy
Nazwa obiektu:		Rozbudowa drogi lokalnej do parametrów drogi gminnej	
Adres inwestycji:		m. Zawady gm. Kowiesy woj. łódzkie	
Tytuł rysunku:		Rozwiązania geometryczno konstrukcyjne zjazdów	
Funkcja	Imię i nazwisko	Podpis	
Projektował:		mgr inż. Stanisław Choiński	
Opracował:		mgr inż. Marcin Szewczyk	
Data:		kwiecień 2012	
Skala:		1:50	
Stadium		P.B.-W.	
Nr rys.		6	