



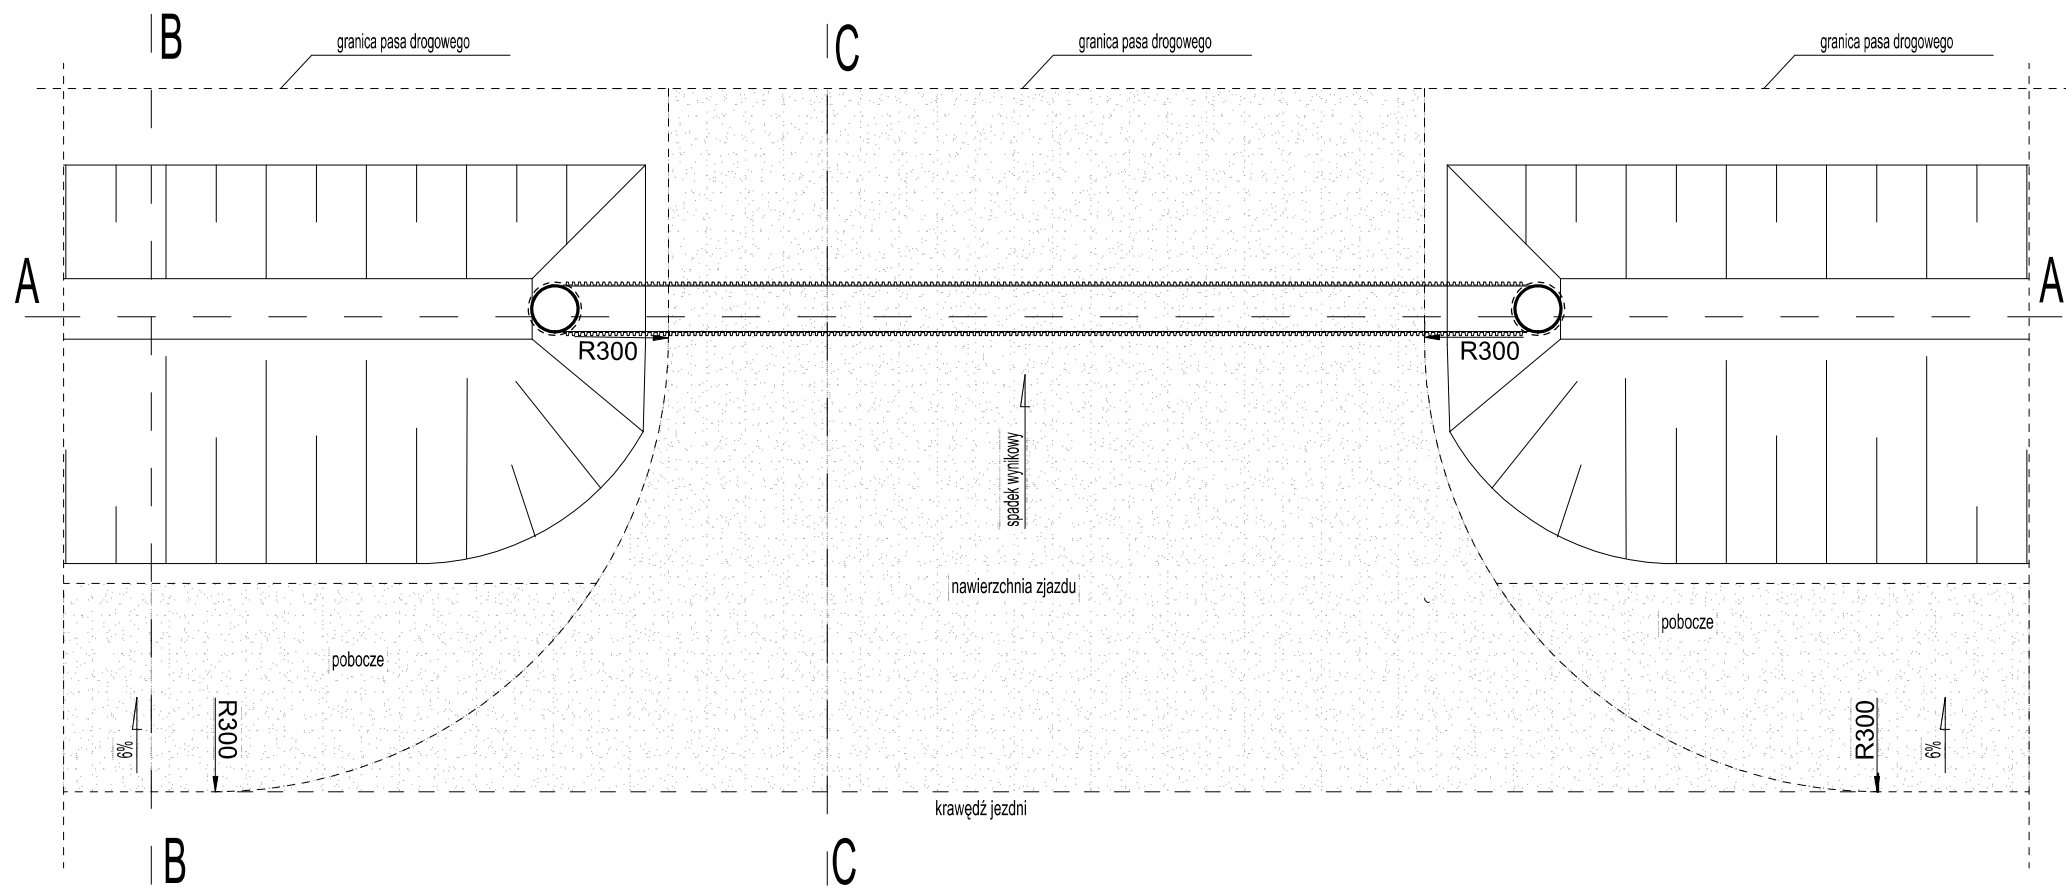


PRZEKRÓJ A-A
SKALA 1:50


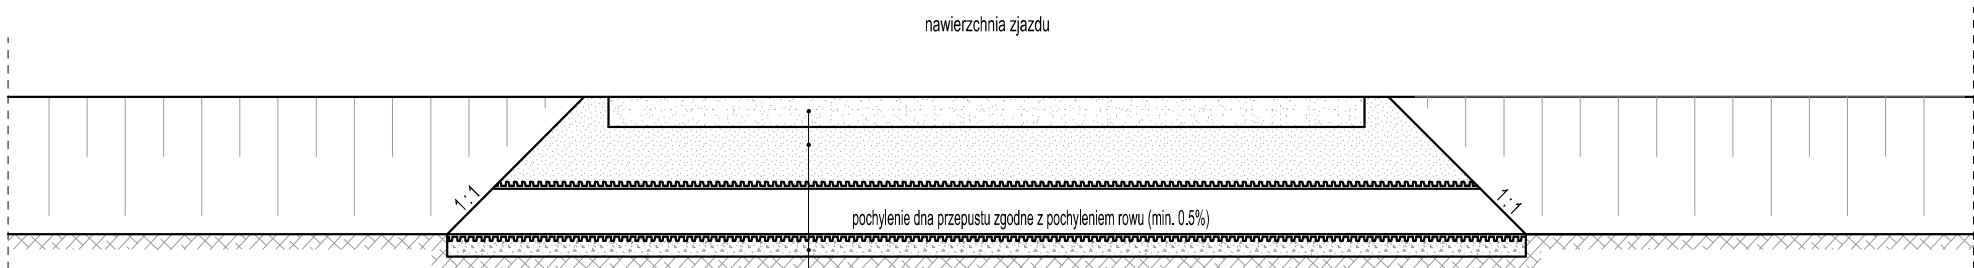


20 cm	destrukty asfaltowy
	pospółka
	istn. rura przepustowa z polietylenu PEHD karbowana dwuścienna
15 cm	ława żwirowa

PRZEKRÓJ C-C
SKALA 1:50

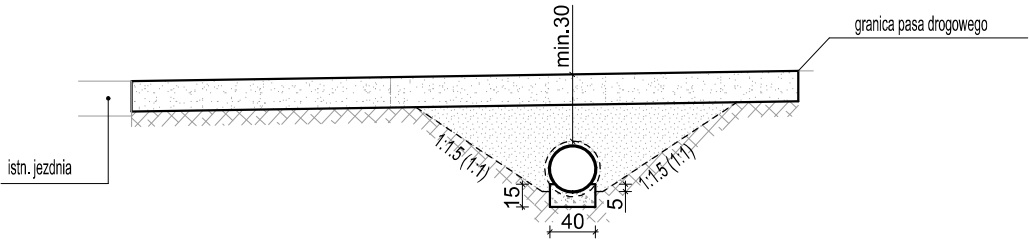

PRZEKRÓJ B-B
SKALA 1:50

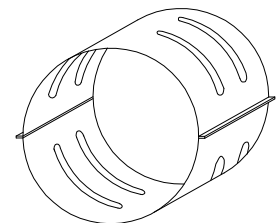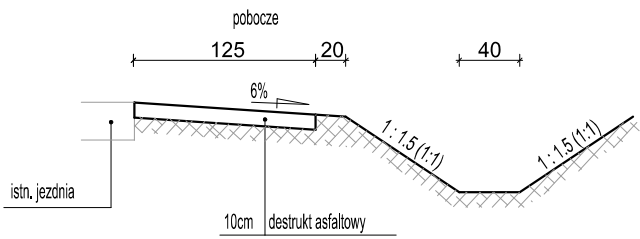

Złączka do łączenia rur PEHD

Nazwa opracowania:		PROJEKT BUDOWLANO WYKONAWCZY	
		Marcin Szewczyk ul. Iwaszkiewicza 4/2 96-100 Skierniewice	Inwestor: Gmina Kowiesy Kowiesy 85 96-111 Kowiesy 
Nazwa obiektu:		Przebudowa drogi krajowej nr 70 w zakresie przebudowy skrzyżowania z drogą gminną oraz budową oświetlenia ulicznego w liniach rozgraniczających pas drogi krajowej nr 70	
Adres inwestycji:		m. Zawady gm. Kowiesy woj. łódzkie	
Tytuł rysunku:		Zjazd indywidualny	
Funkcja	Imię i nazwisko	Podpis	
BRANŻA DROGOWA			
Projektował:	mgr inż. Stanisław Choiński		Stadium P.B.W.
	nr upr. KBU1a-2126/164/65 w zakresie proj. i bud. dróg i mostów		
Opracował:	mgr inż. Marcin Szewczyk		Nr rys. 6
Data:		lipiec 2012	Skala: 1:50