



WYSEPKA KANALIZUJĄCA
SKALA 1:10

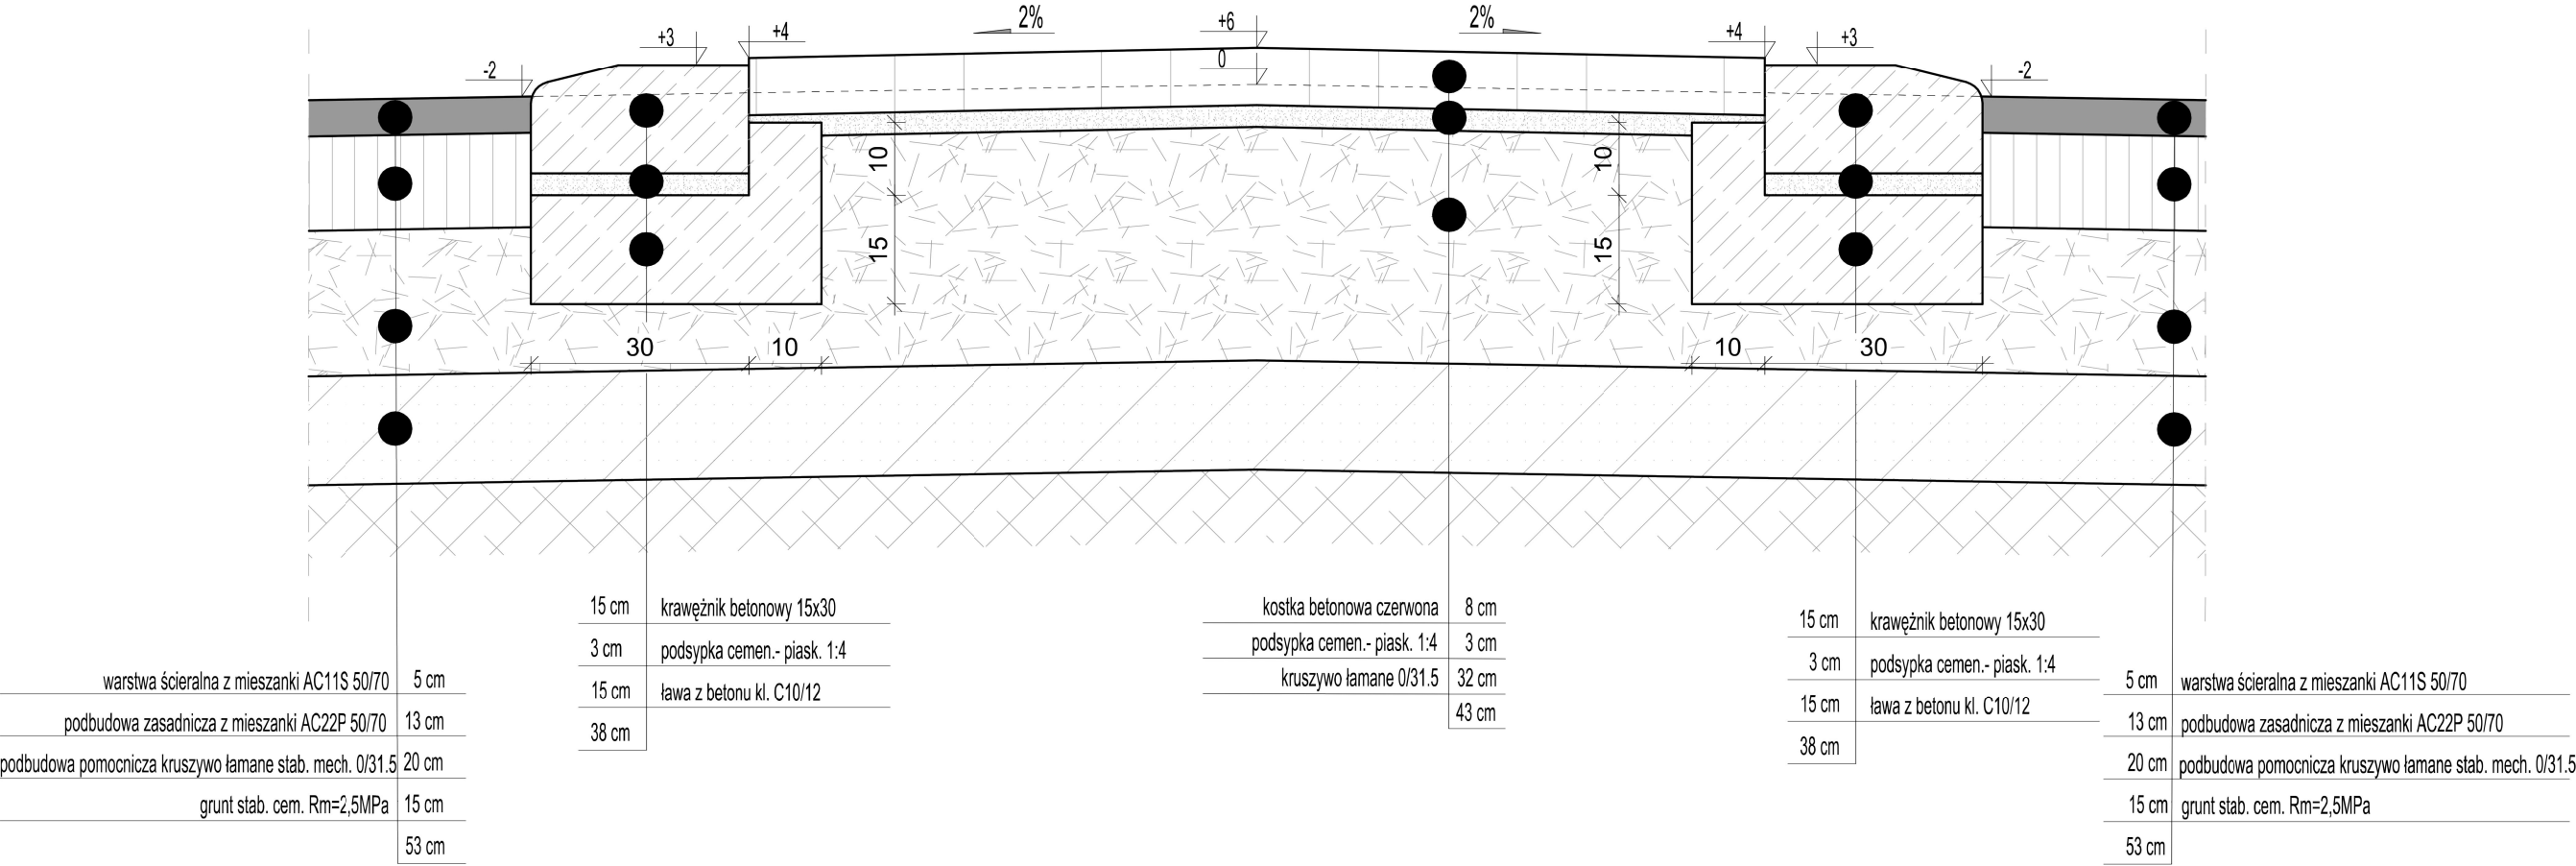

KRAWĘDŹ PROJEKTOWANEJ NAWIERZCHNI JEZDNI
SKALA 1:10

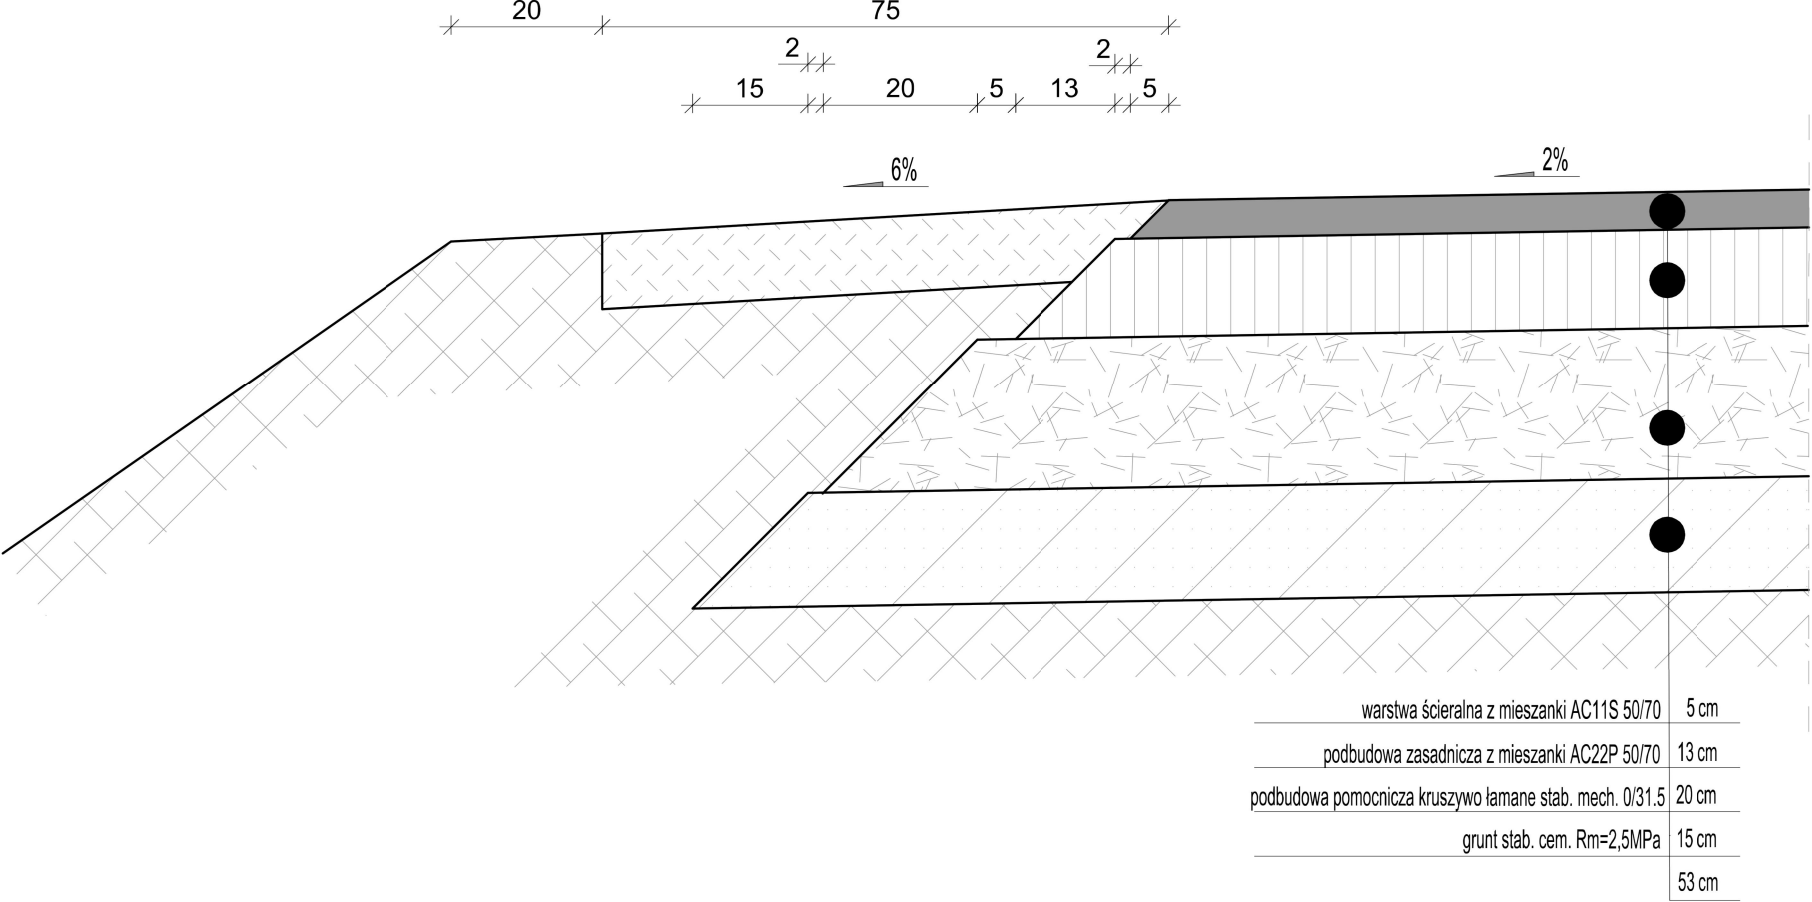

Nazwa opracowania: PROJEKT BUDOWLANO - WYKONAWCZY		
	Marcin Szewczyk ul. Iwaszkiewicza 4/2 96-100 Skierniewice	Inwestor: Gmina Kowiesy Kowiesy 85 96-111 Kowiesy
Nazwa obiektu: Rozbudowa drogi lokalnej do parametrów drogi gminnej		
Adres inwestycji: m. Zawady gm. Kowiesy woj. łódzkie		
Tytuł rysunku: Szczegóły konstrukcyjne		
Funkcja	Imię i nazwisko	Podpis
BRANŻA DROGOWA		
Projektował:	mgr inż. Stanisław Choiński	Stadium P.B.-W.
	nr upr. KBU1a-2126/164/65 w zakresie proj., i bud. drog i mostów	
Opracował:	mgr inż. Marcin Szewczyk	Nr rys. 7
Data: kwiecień 2012		Skala: 1:10