




Detal "A"
posadowienia krawężnika

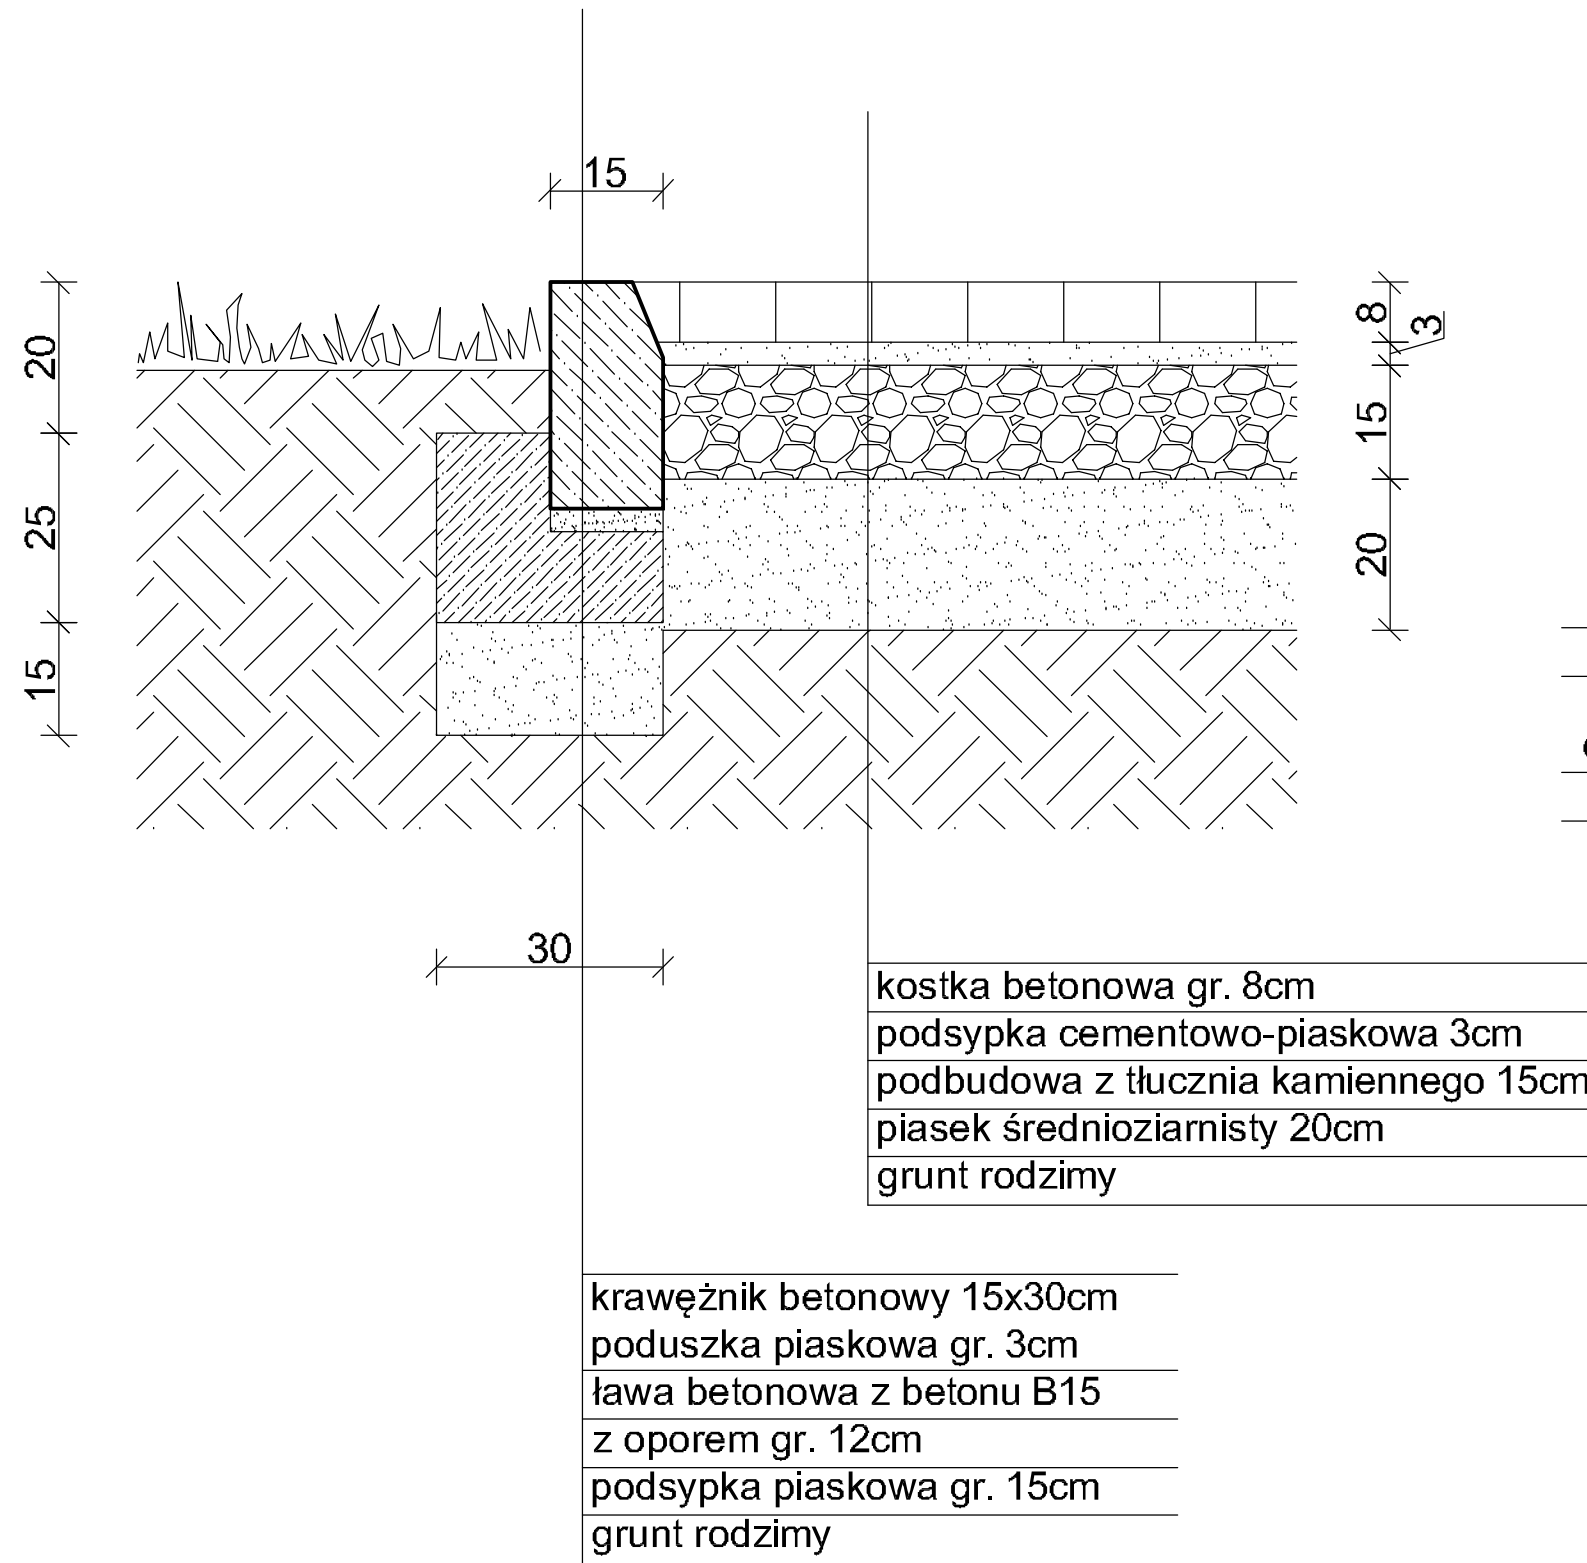

Detal "B"
posadowienia obrzeża chodnikowego

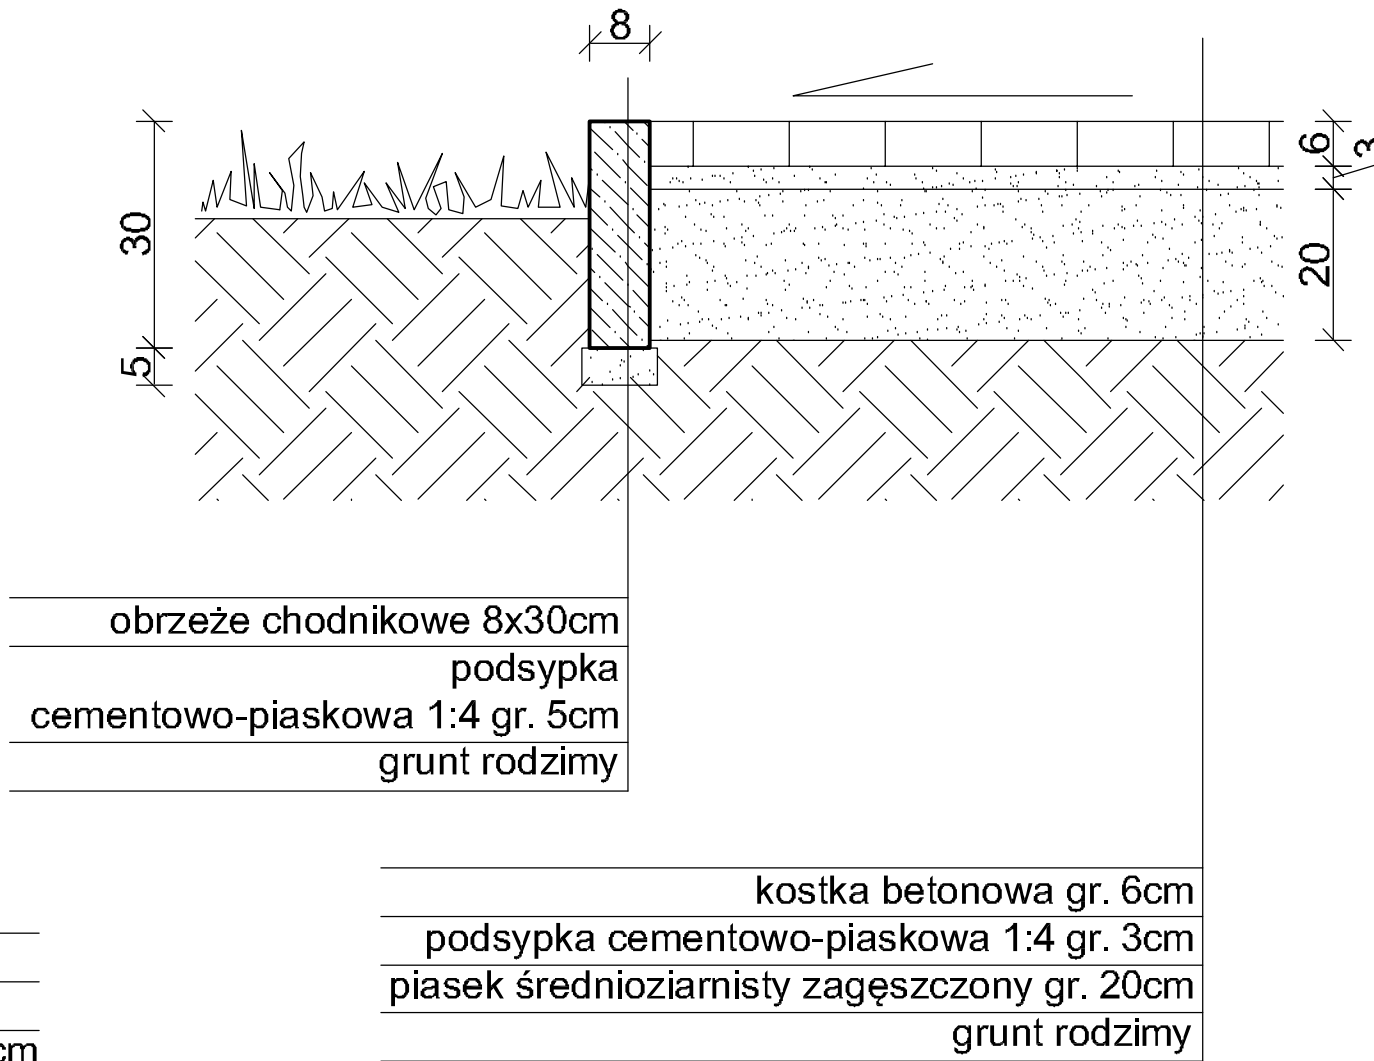

Detal "C"
odwodnienia liniowego

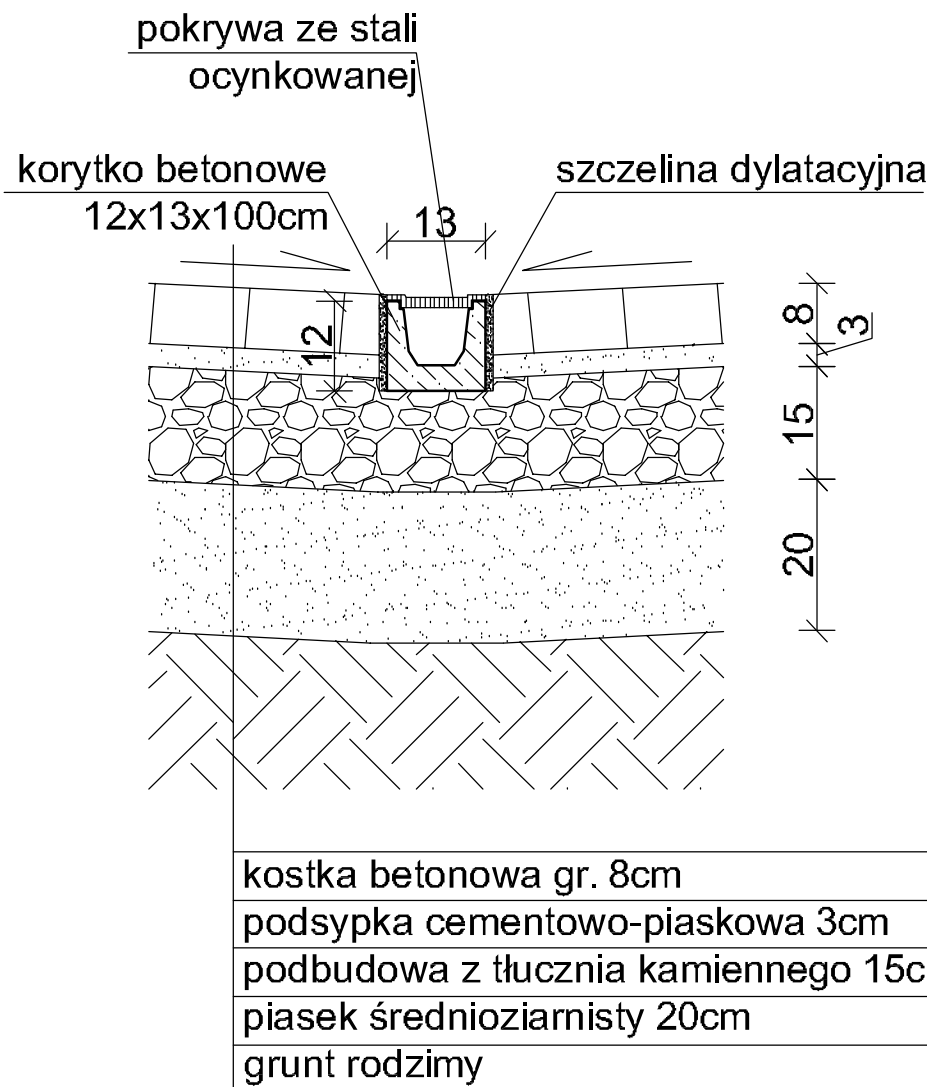

Detale nawierzchni

Detal "D"
posadowienia krawężnika przy zjeździe

