


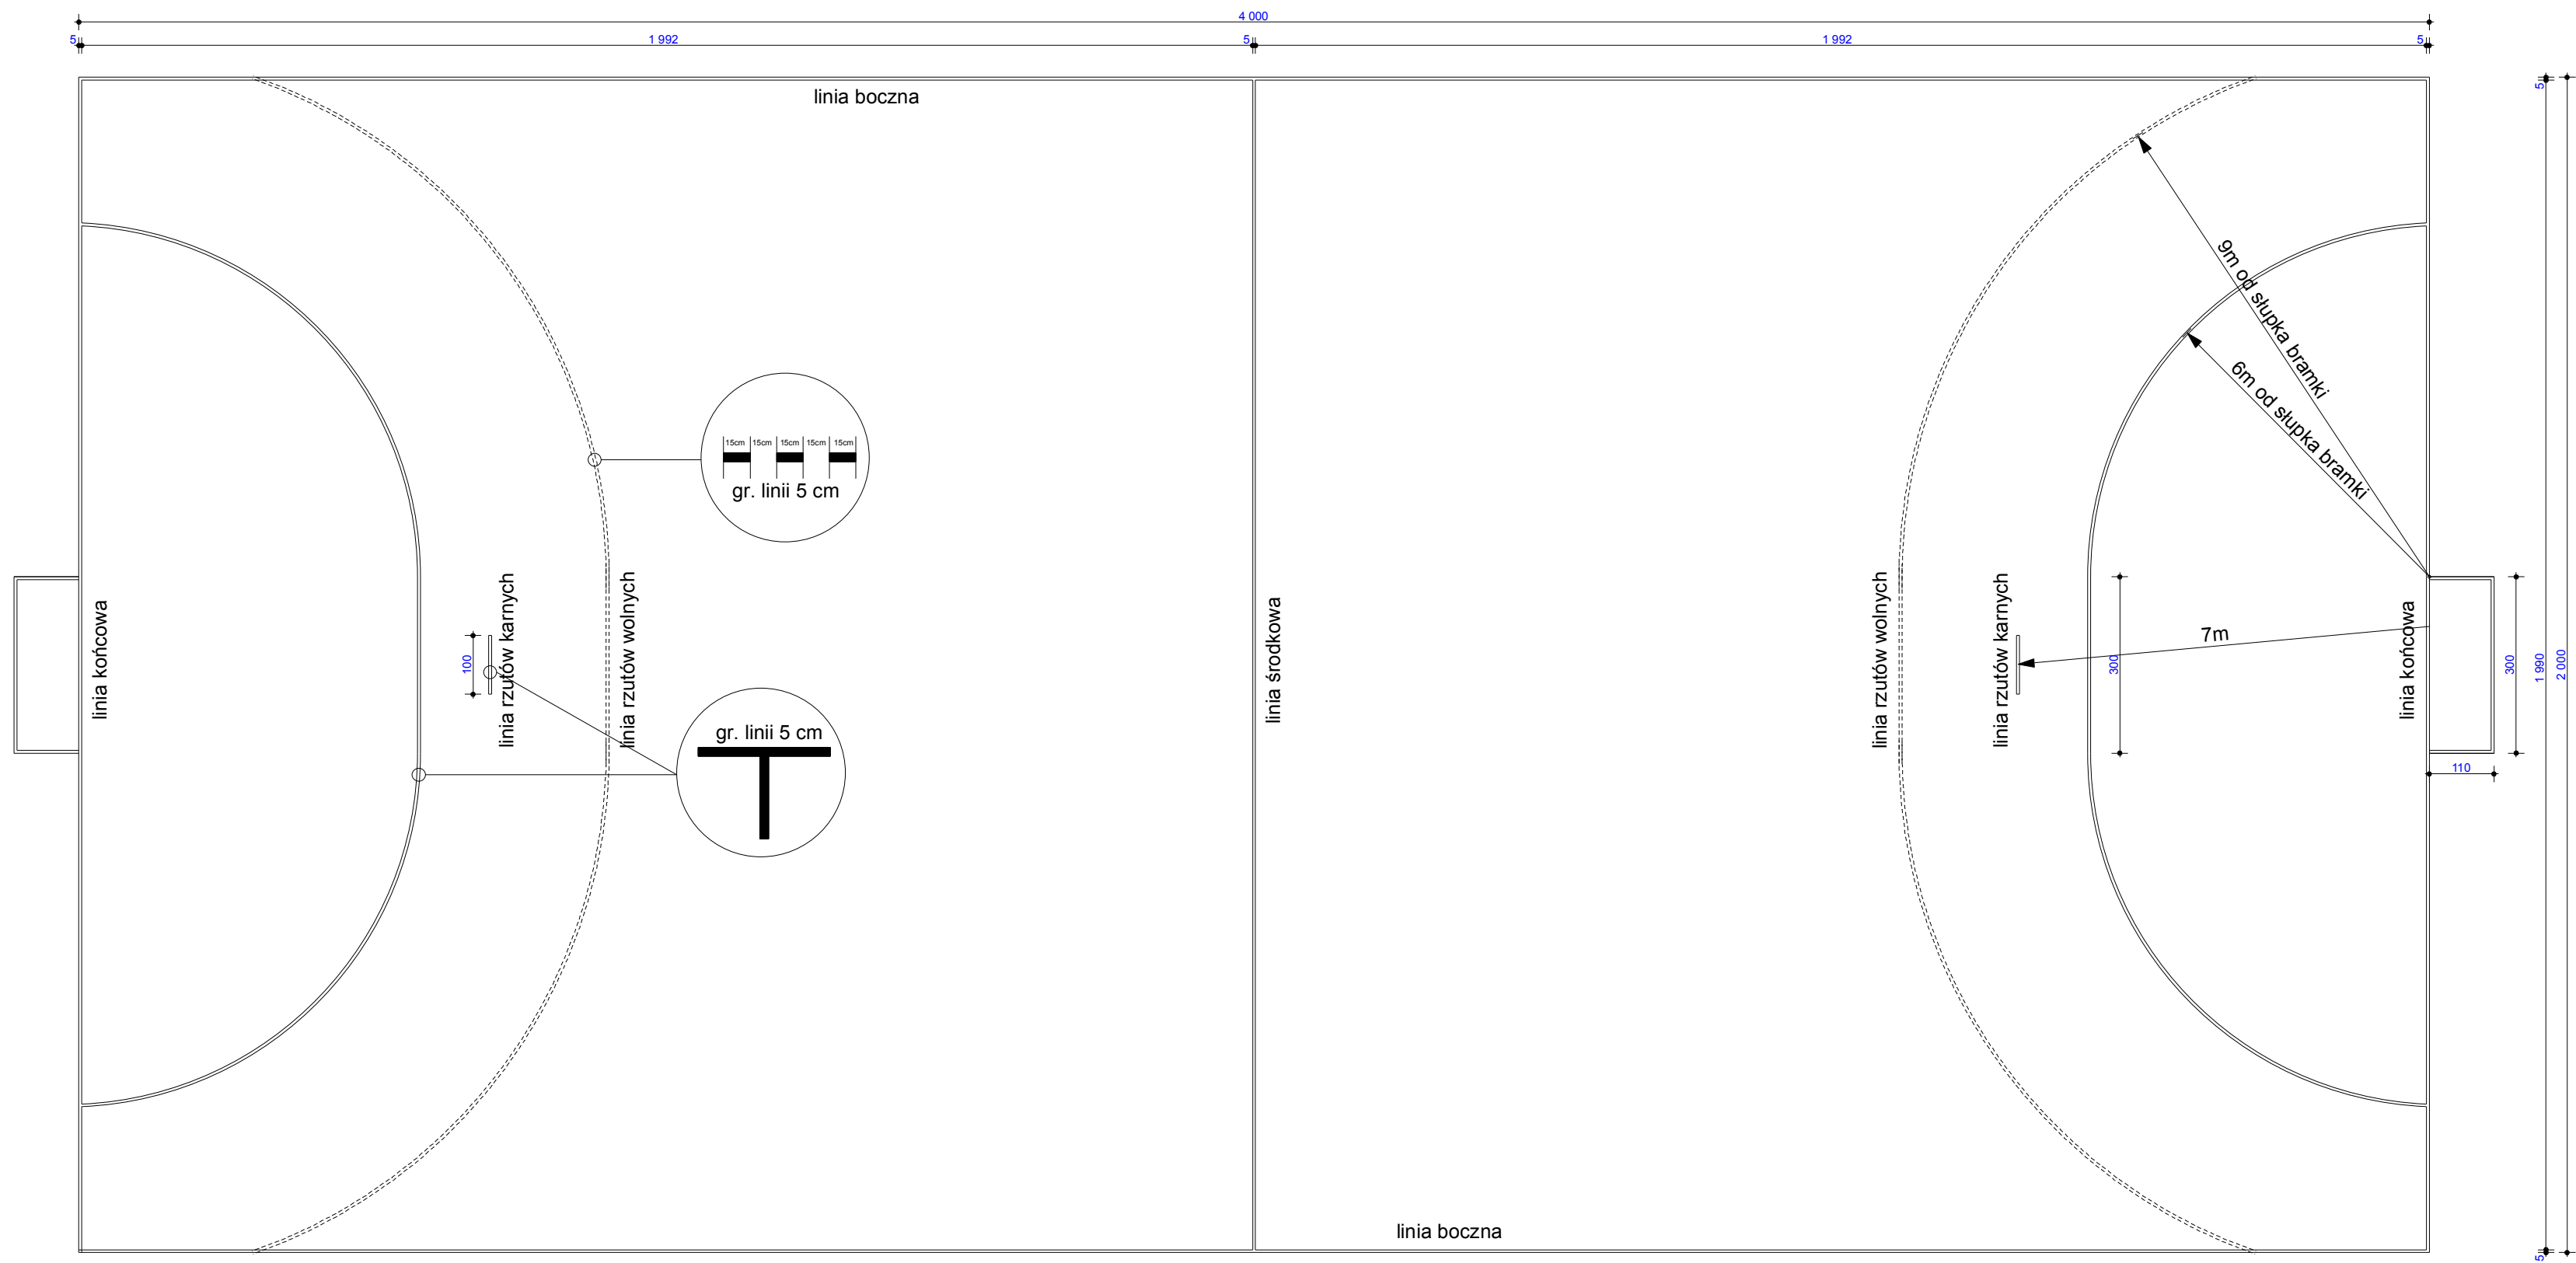

NAZWA OBIEKTU:		
BOISKO WIELOFUNKCYJNE		
ADRES OBIEKTU:		
Kowiesy, dz. nr 111/4,112/15 96 - 111 Kowiesy		
		
Imię i nazwisko :	Nr i specjalność uprawnień	Podpis
Projektował: mgr inż. Michał Krawczyk nr uprawnień LOD/0984/PWOK/08 w specjalności konstrukcyjno - budowlanej		
INWESTOR: Gmina Kowiesy Kowiesy 85, 96-111 Kowiesy		
TYTUŁ RYSUNKU : RZUT BOISKA DOPIŁKI NOŻNEJ I RĘCZNEJ		
Data	Skala	Nr rys.
Wrzesień 2016	1: 100	04