



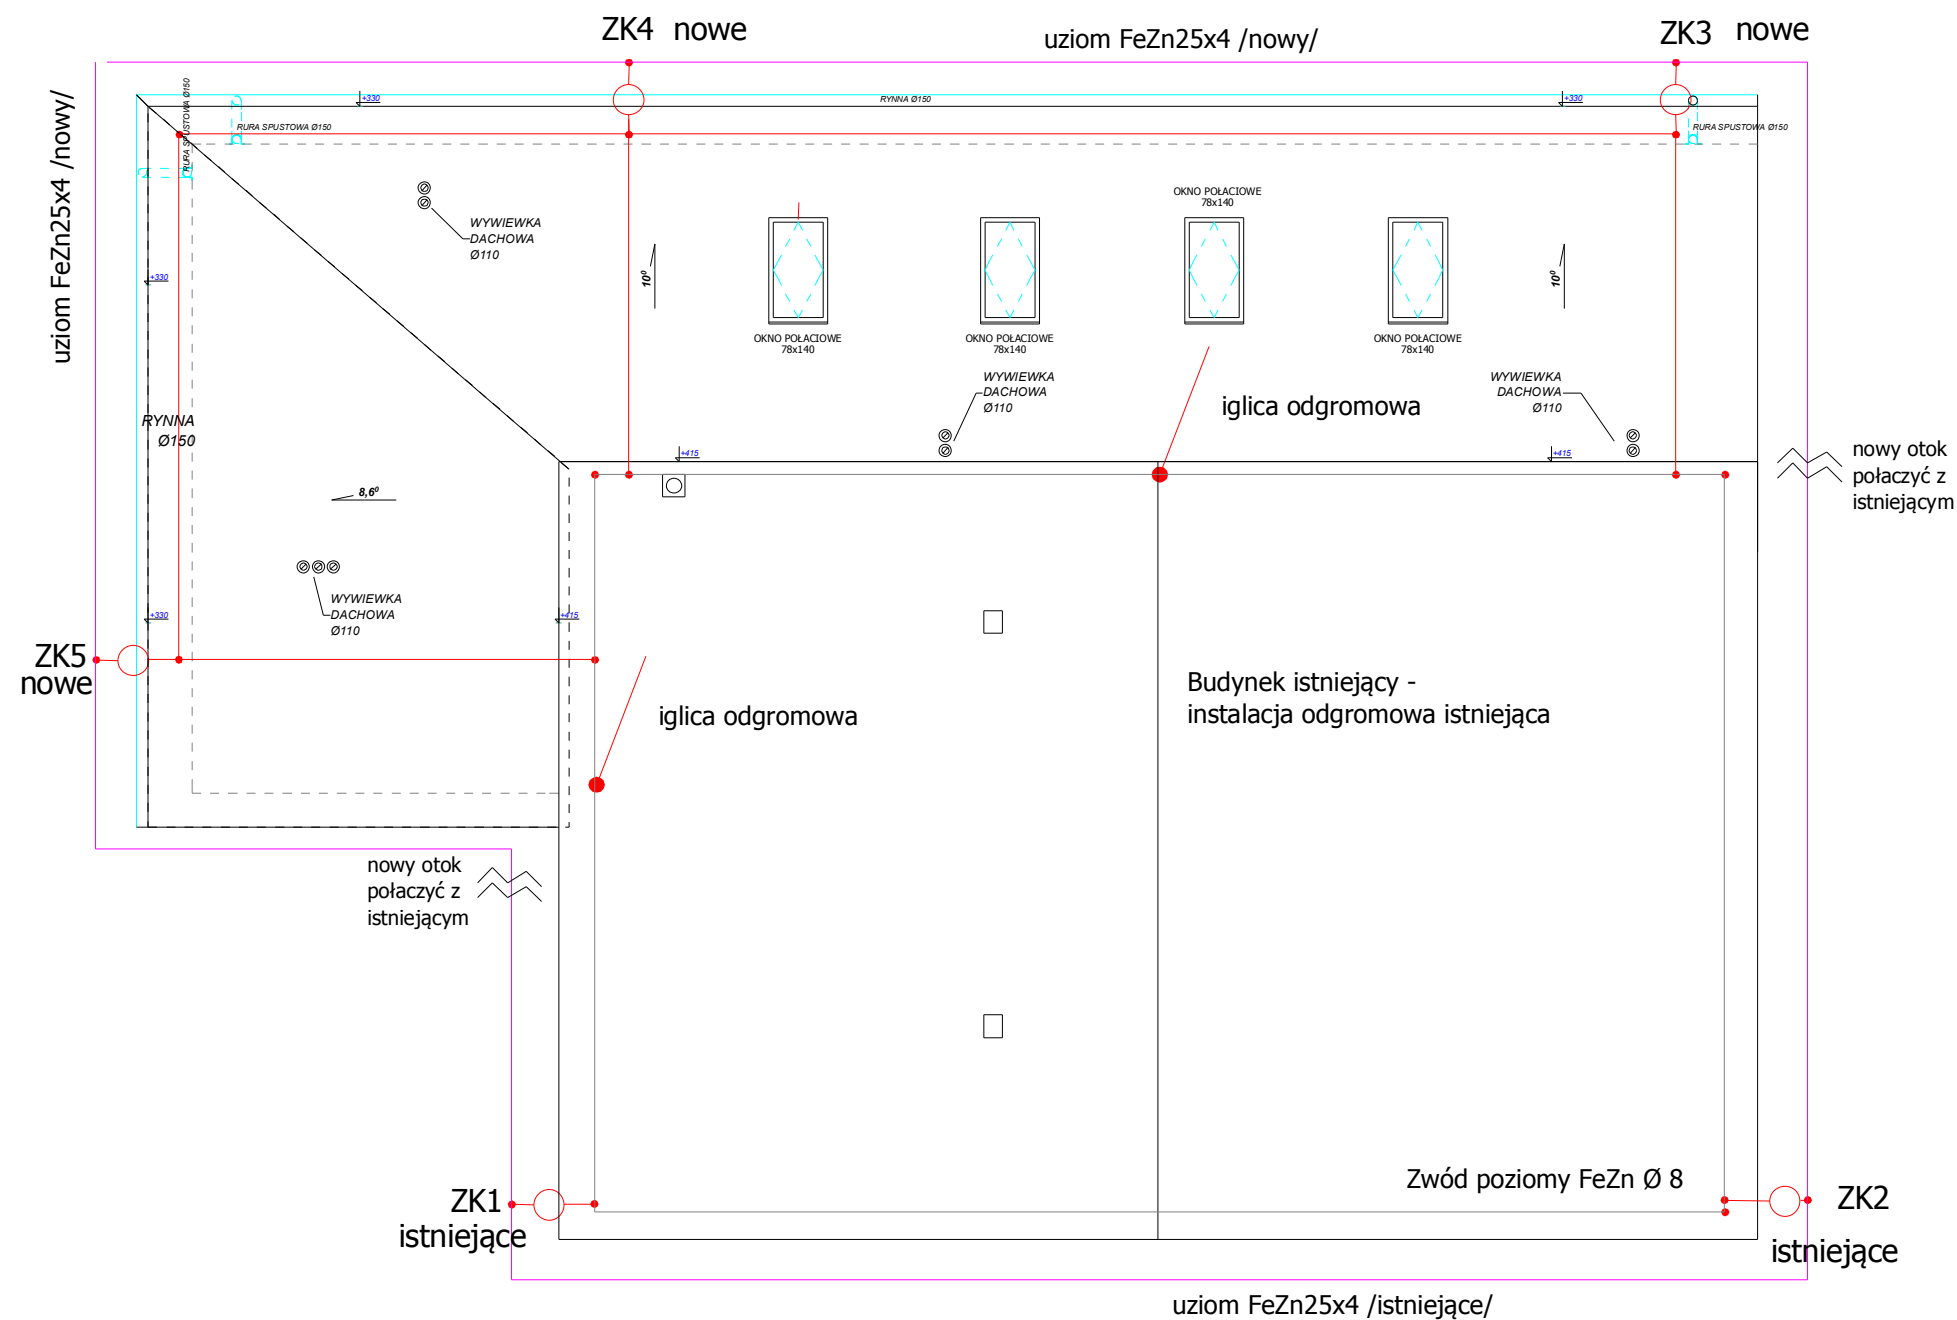

OPIS ELEMENTÓW INSTALACJI

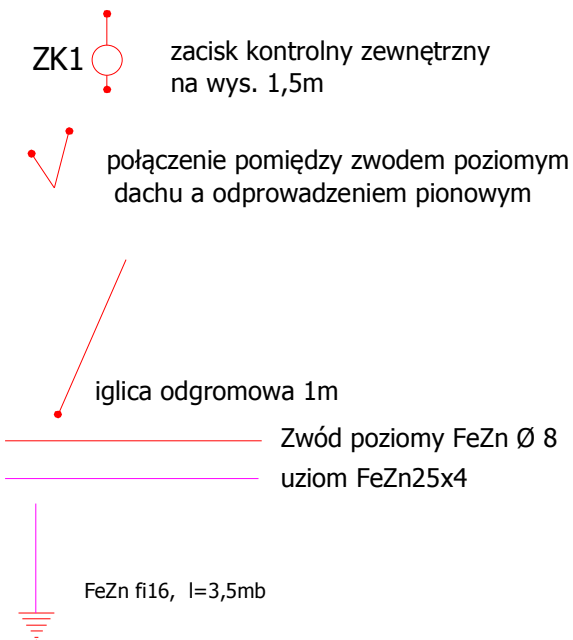

1. Uziom otokowy FeZn 25x4 mm, prowadzić w ziemi na gł. 1m w odległości 1,0 m. od fundamentu budynku /lub w dole fundamentowym/.
2. Zwody poziome niskie z drutu FeZn Ø8 mm prowadzone po krawędziach dachu.
3. Przewody odprowadzające pod ociepleniem ściany w rurce ochronnej RSO 20/14.
4. Złącza kontrolne ZK zakryte w puszkach na ścianie lub w puszkach ziemnych.

TEMAT I ADRES:	ROZBUDOWA BUDYNKU GMINNEJ BIBLIOTEKI PUBLICZNEJ 96-111 Kowiesy, obręb: 011 Kowiesy, DZ. NR: 116/4		
INWESTOR:	Gminna Biblioteka w Kowiesach Kowiesy 85, 96 - 111 Kowiesy		
PROJEKT:	 ARCHIVISION		
	PRACOWNIA PROJEKTOWA "ARCHIVISION" 96-100 SKIERNIEWICE, ul. REYMONTA 2A, tel.: 502 591 447		
PROJEKTANT:	MGR INŻ. JÓZEF WOJCIESZAK	UPR. NR 61/90/WVL W SPECJALNOŚCI ELEKTRYCZNEJ	
ASYSTENT PROJEKTANTA:	INŻ. JAKUB RÓZIEWICZ		
TYTUŁ RYSUNKU:	Instalacja odgromowa budynku i uziemienie		NR RYS.:
BRANŻA:	ELEKTRYCZNA	SKALA:	1:100
FAZA:	PROJEKT BUDOWLANY	DATA:	CZERWIEC 2017
WSZELKIE PRAWA DOTYCZĄCE TEGO RYSUNKU SĄ WŁASNOŚCIĄ FIRMY "ARCHIVISION". NINIEJSZY RYSUNEK JEST WYDANY POD WARUNKIEM, IŻ NIE BĘDZIE UDOSTĘPNIANY I KOPIOWANY BEZ UZGODNIENIA Z FIRMĄ " ARCHIVISION".			

E-2