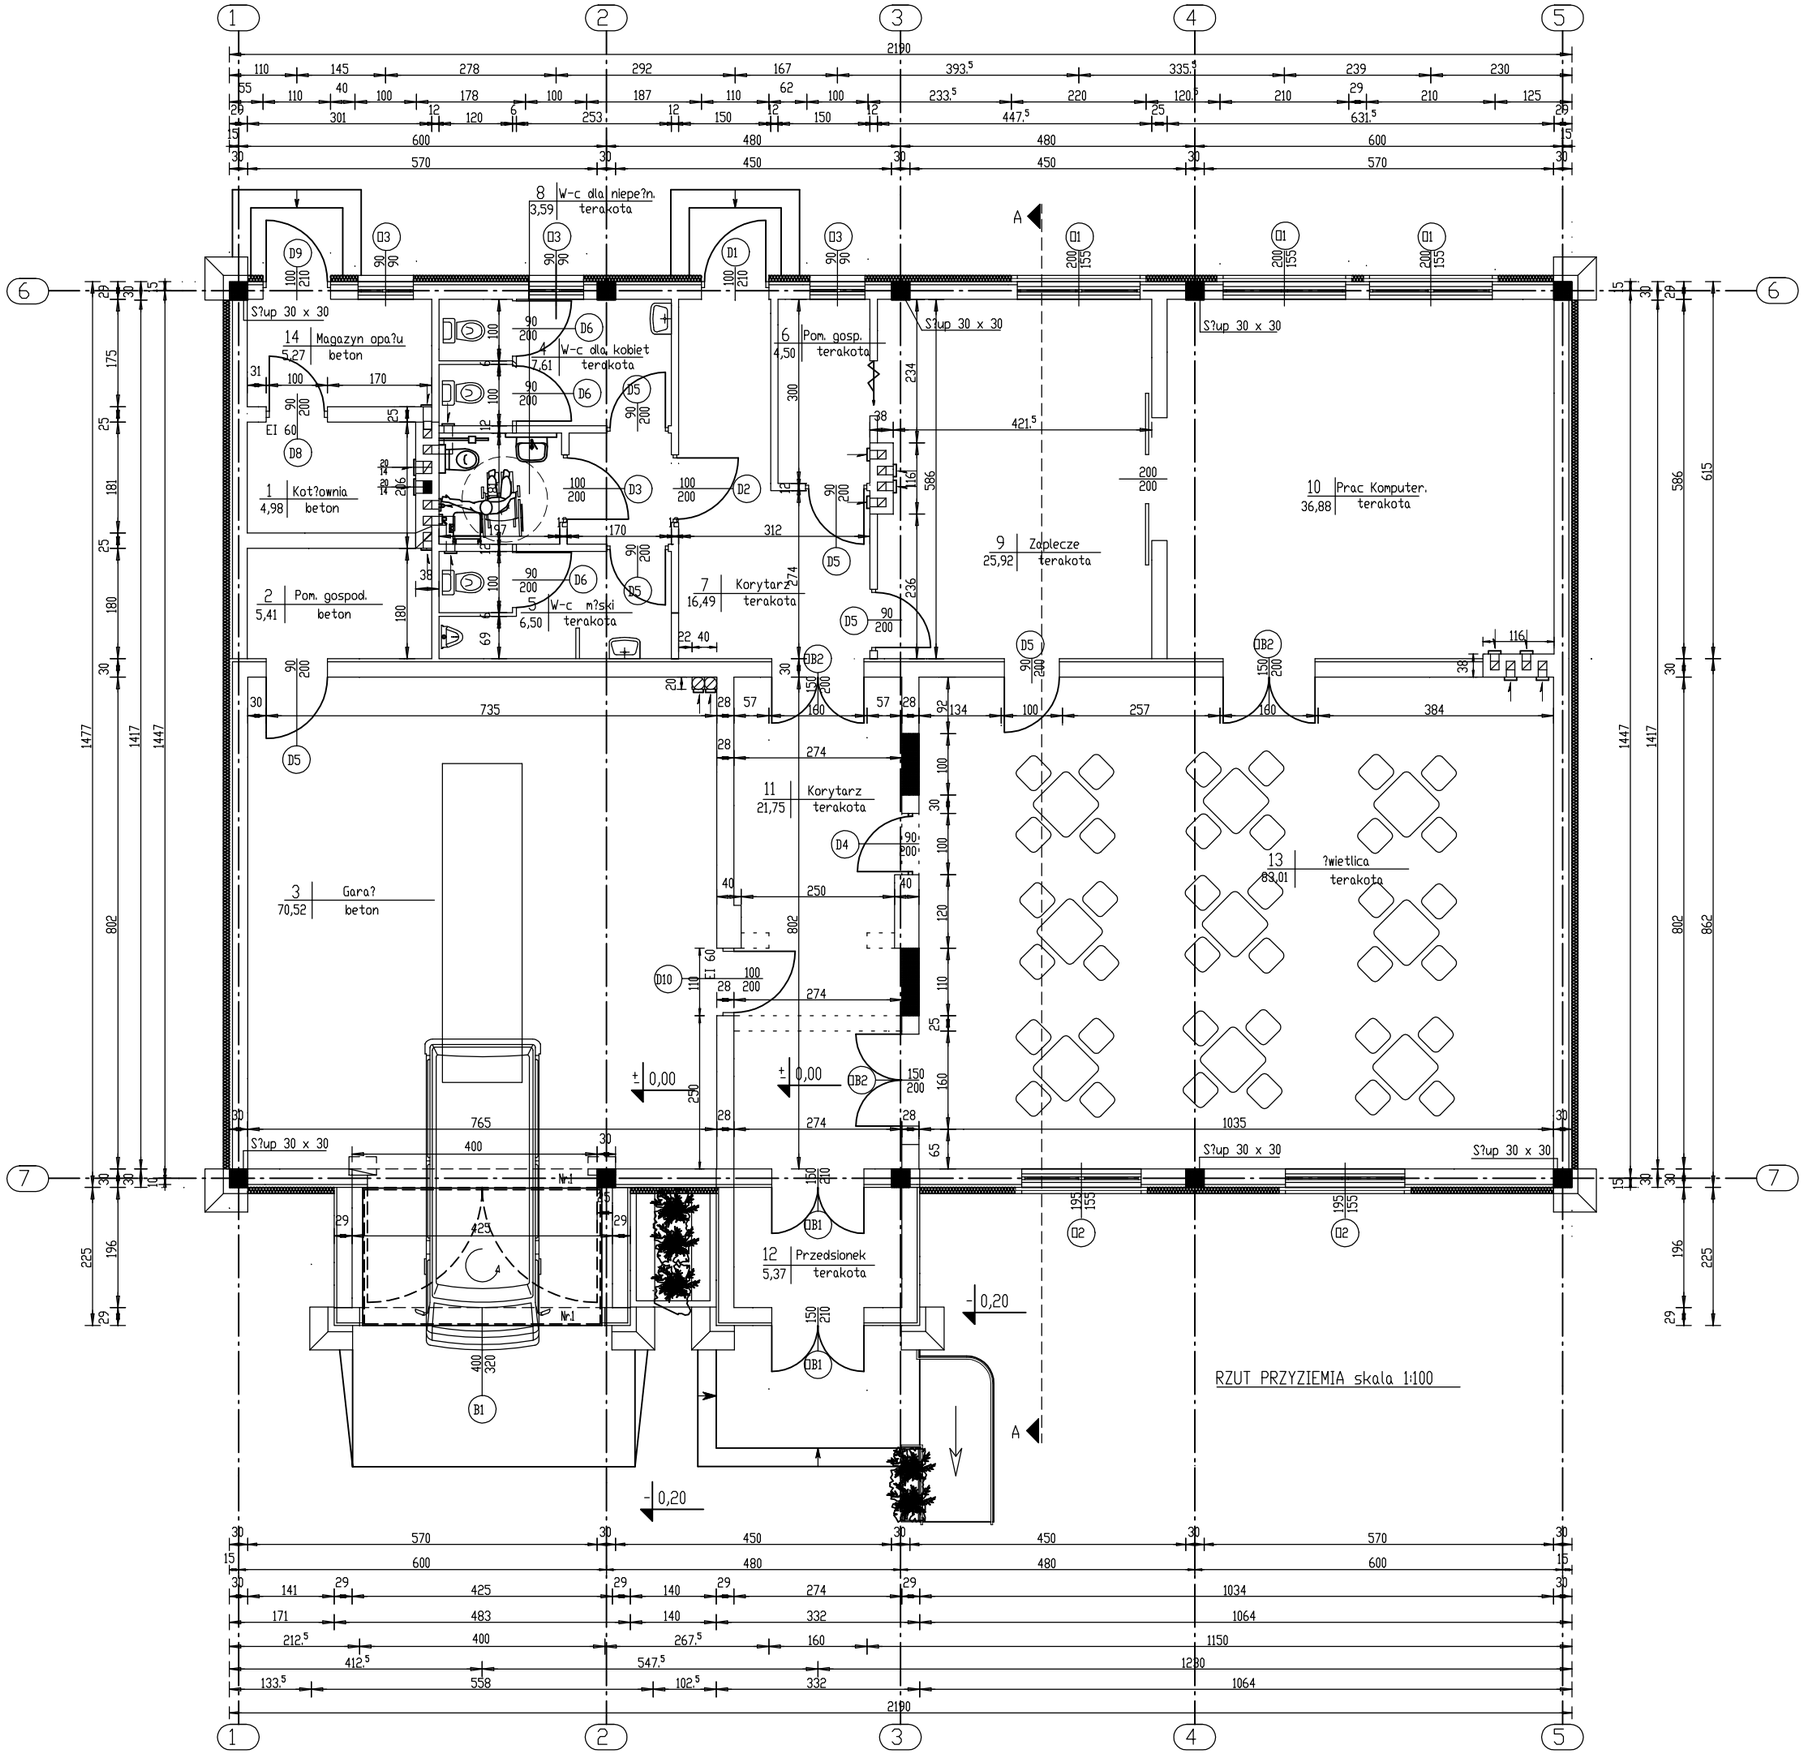
RZUT PRZYZIEMIA skala 1:100
1 Kot?ownia 4,98 beton
2 Pom. gospod. 5,41 beton
3 Gara? 70,52 beton
6 Pom. gosp. 4,50 terakota
7 Korytarz 16,49 terakota
8 W-c dla niepe?n. 3,59 terakota
9 Zaplecze 25,92 terakota
10 Prac Komputer. 36,88 terakota
11 Korytarz 21,75 terakota
12 Przedsionek 5,37 terakota
13 ?wietlica 83,01 terakota
14 Magazyn opa?u 5,27 beton
W-c dla kobiet 7,61 terakota
W-c m?ski 6,50 terakota
S?up 30 x 30
EI 60
±0,00
-0,20