


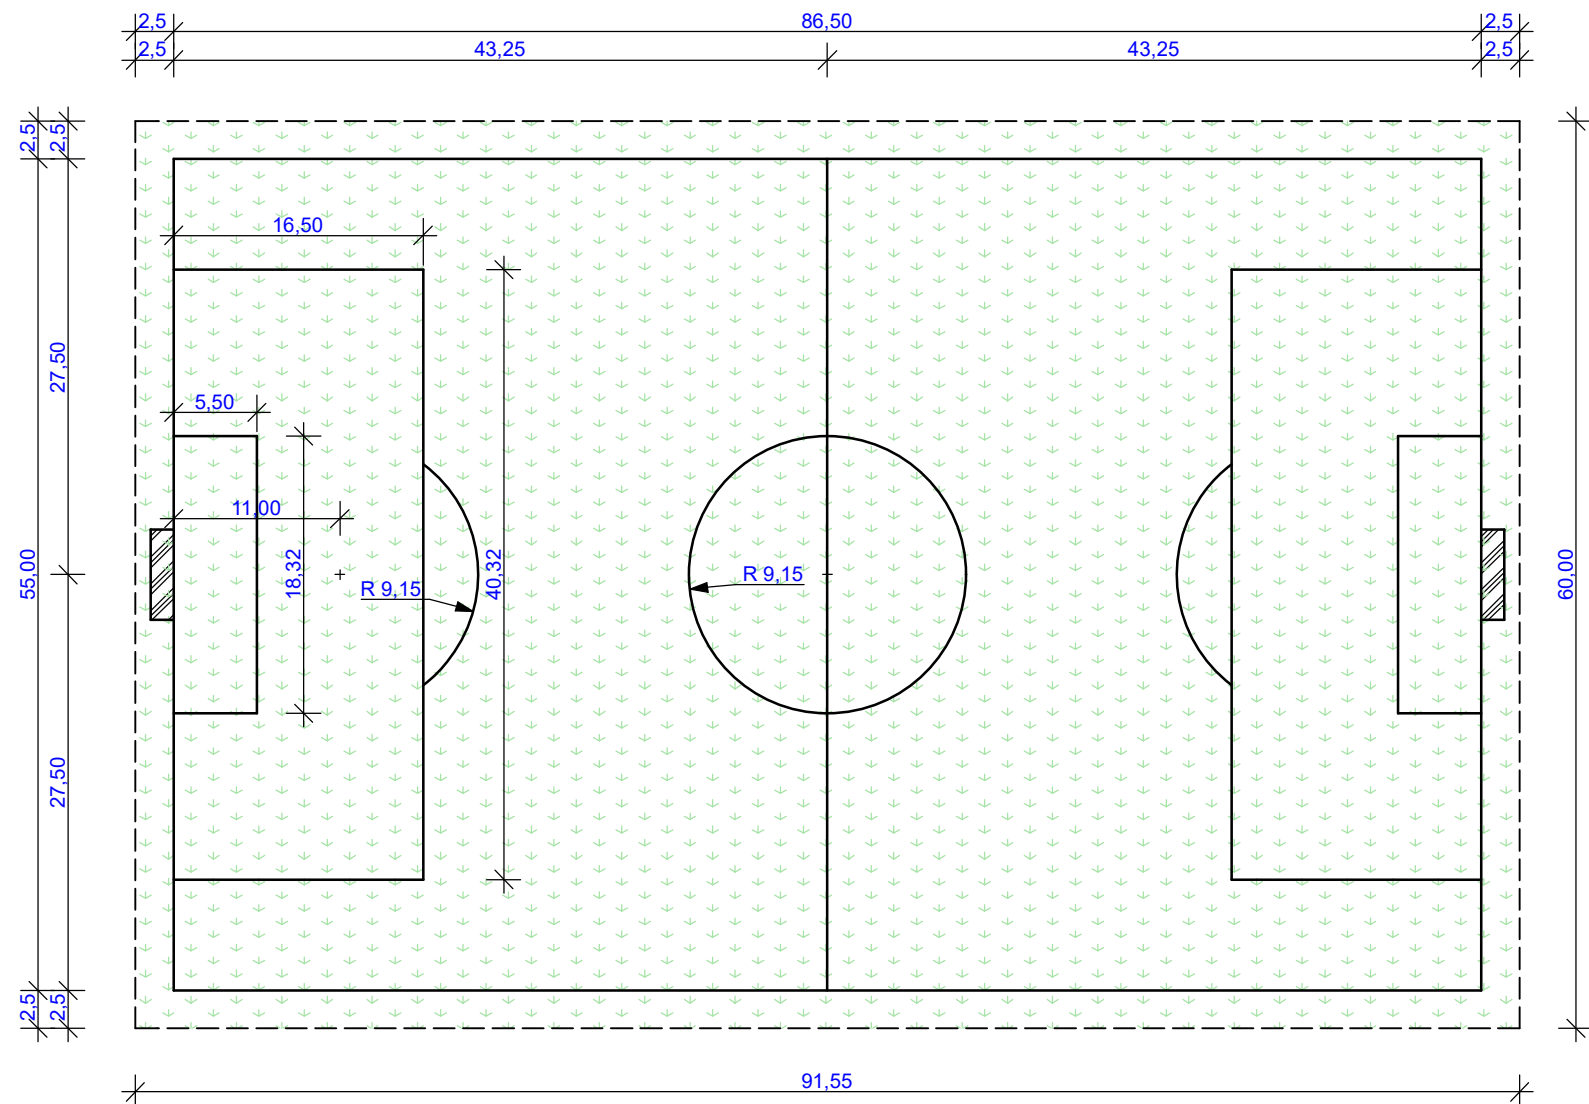

NAZWA OBIEKTU: Rozbudowa boiska sportowego w Woli Pekoszewskiej, gmina Kowiesy		
ADRES OBIEKTU: WOLA PEKOSZEWSKA DZ. NR EWID. 162/1, 162/20, 162/21, 162/22 GM. KOWIESY		
		
Imię i nazwisko :	Nr i specjalność uprawnień	Podpis
Projektował: mgr inż. Michał Krawczyk upr. LOD/0984/PWOK/08		
INWESTOR : GMINA KOWIESY KOWIESY 85 96-111 KOWIESY		
TYTUŁ RYSUNKU : SCHEMAT BOISKA DO PIŁKI NOŻNEJ		
Data LUTY 2018	Skala 1: 500	Nr rys. 02