


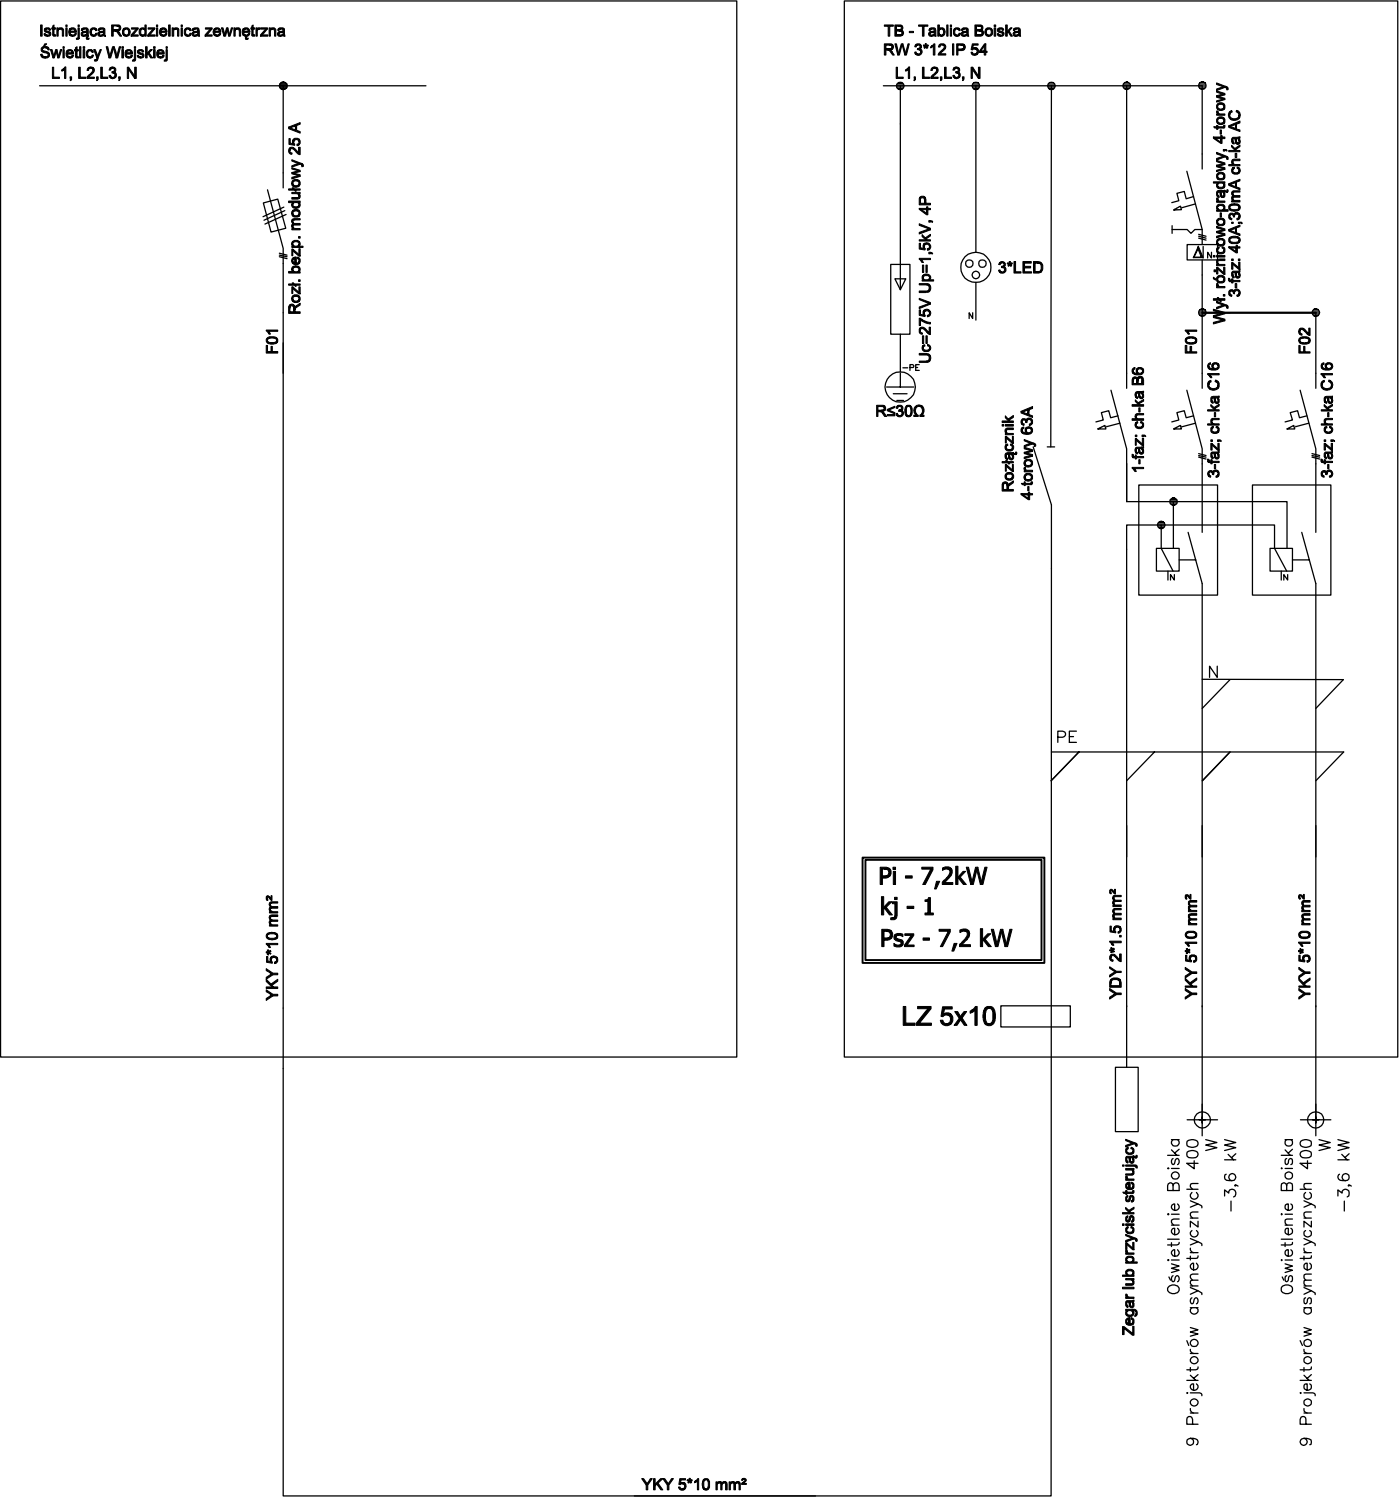

 ANDBART Usługi elektryczne Andrzej Bartosik projektowanie-montaż-pomiary	TEMAT: Projekt wykonawczy instalacji elektrycznych boiska sportowego w Woli Bękoszewskiej dz. nr ewid. nr 162/1		Format : A4
			Skala : 1: –
			Data : 2017.12
RYSUNEK : Schemat ideowy zasilania			
Rys. nr 2	Imię i nazwisko	Nr uprawnień	Podpis
Projektował :	techn. Andrzej Bartosik	4/84 Sk=co	
		w spec. 61/75/OP	
Sprawdził :	mgr inż. Bogdan Uzar	inż. = inst.	
		inż. = inst.	