
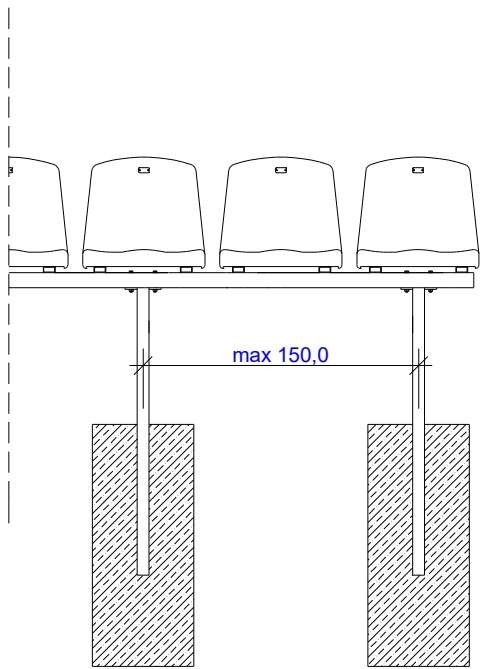


- kostka betonowa gr. 8cm
- podsypka cementowo-piaskowa 1:4 gr. 5cm,
- warstwa odcinająca z piasku średniego gr. 15cm,

- obrzeże betonowe 8 x 30cm
- ława betonowa C 12/15,

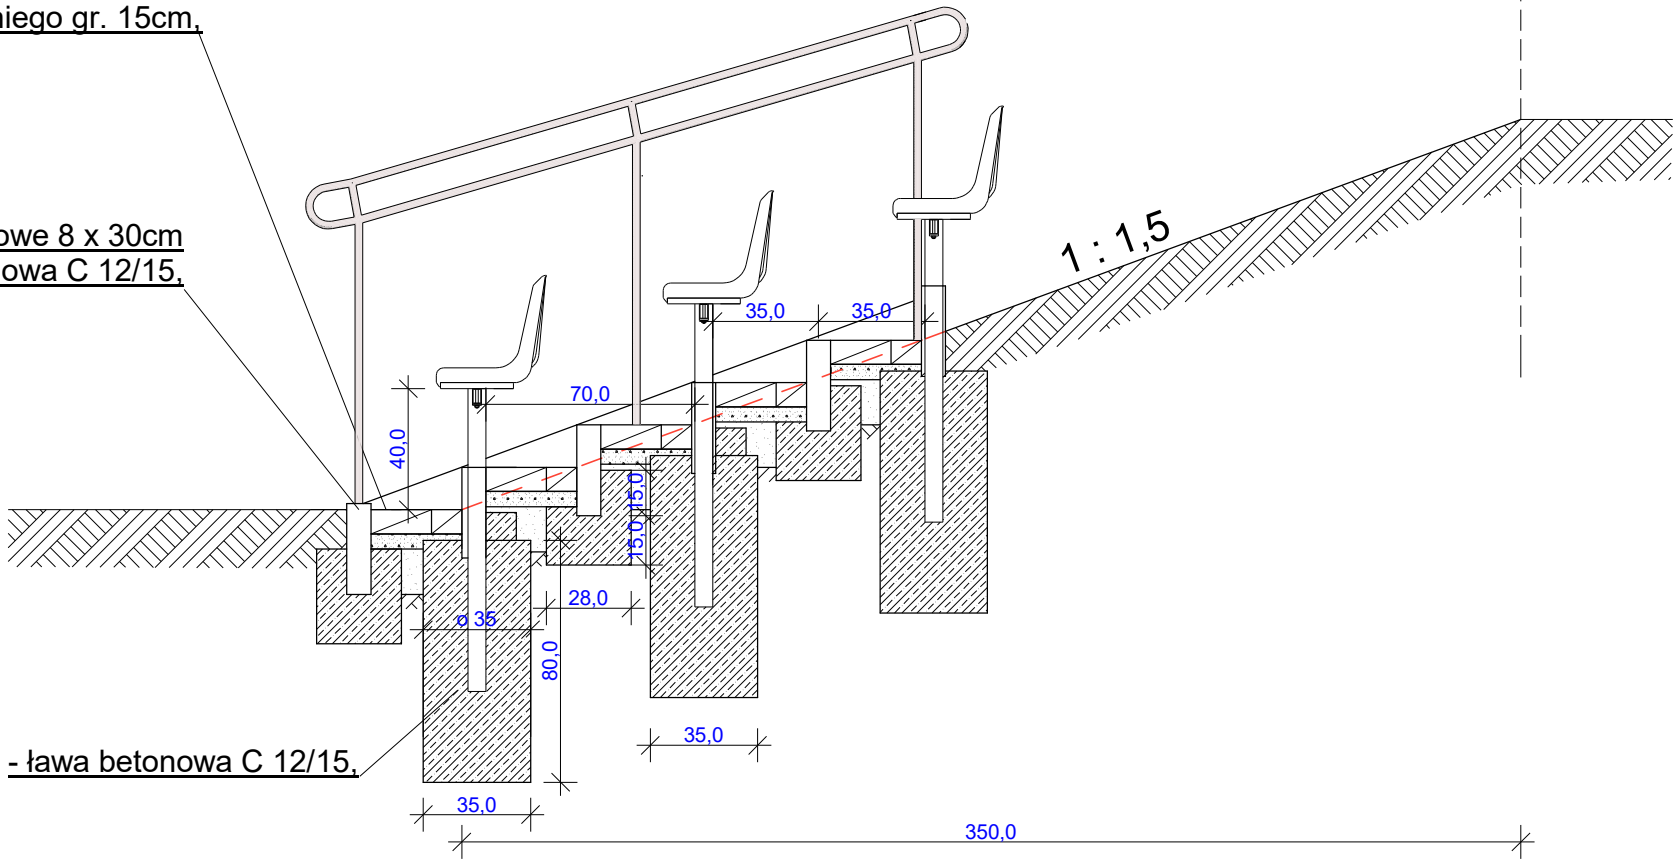

NAZWA OBIEKTU: Rozbudowa boiska sportowego w Woli Pękoszewskiej, gmina Kowiesy		
ADRES OBIEKTU: WOLA PĘKOSZEWSKA DZ. NR EWID. 162/1, 162/20, 162/21, 162/22 GM. KOWIESY		
		
Imię i nazwisko :	Nr i specjalność uprawnień	Podpis
Projektował: mgr inż. Michał Krawczyk upr. LOD/0984/PWOK/08		
INWESTOR : GMINA KOWIESY KOWIESY 85 96-111 KOWIESY		
TYTUŁ RYSUNKU : SCHEMAT MOCOWANIA SIEDZISK NA TRYBUNACH		
Data LUTY 2018	Skala 1: 25	Nr rys. 05