
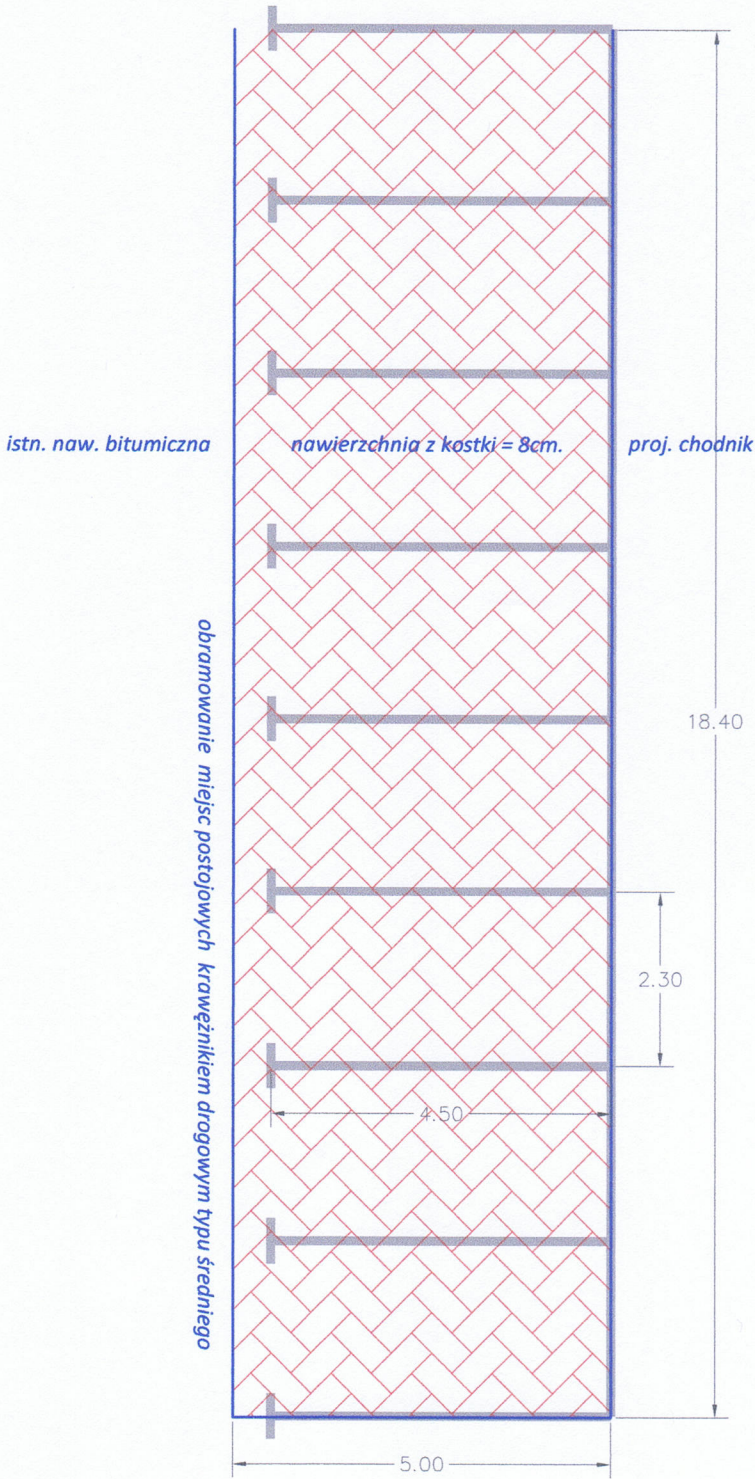


Przekrój (miejsca postojowe)

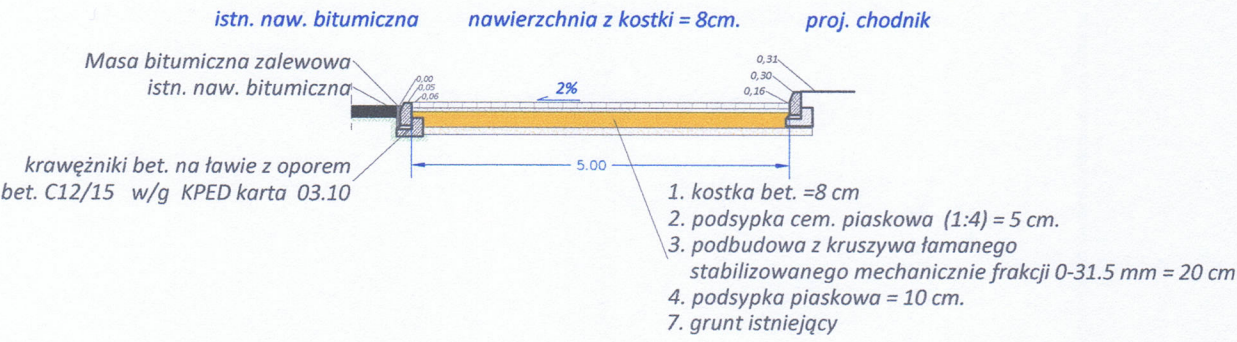

Budowa chodnika i miejsc postojowych w ciągu drogi gminnej nr 115160E			
Investor	Gmina Kowiesy Kowiesy 85 96-111, Kowiesy		
Obiekt	droga gminna dz. nr ew. 110/42, 119/7 droga krajowa dz. nr ew. 110/43, 142/3		
Nazwa rysunku	Rzut i przekrój miejsc postojowych	Skala : 1: 100 Nr.rys 4	Data: wrzesień 2012 r. Nr str. 26
Projektant Podpis			