



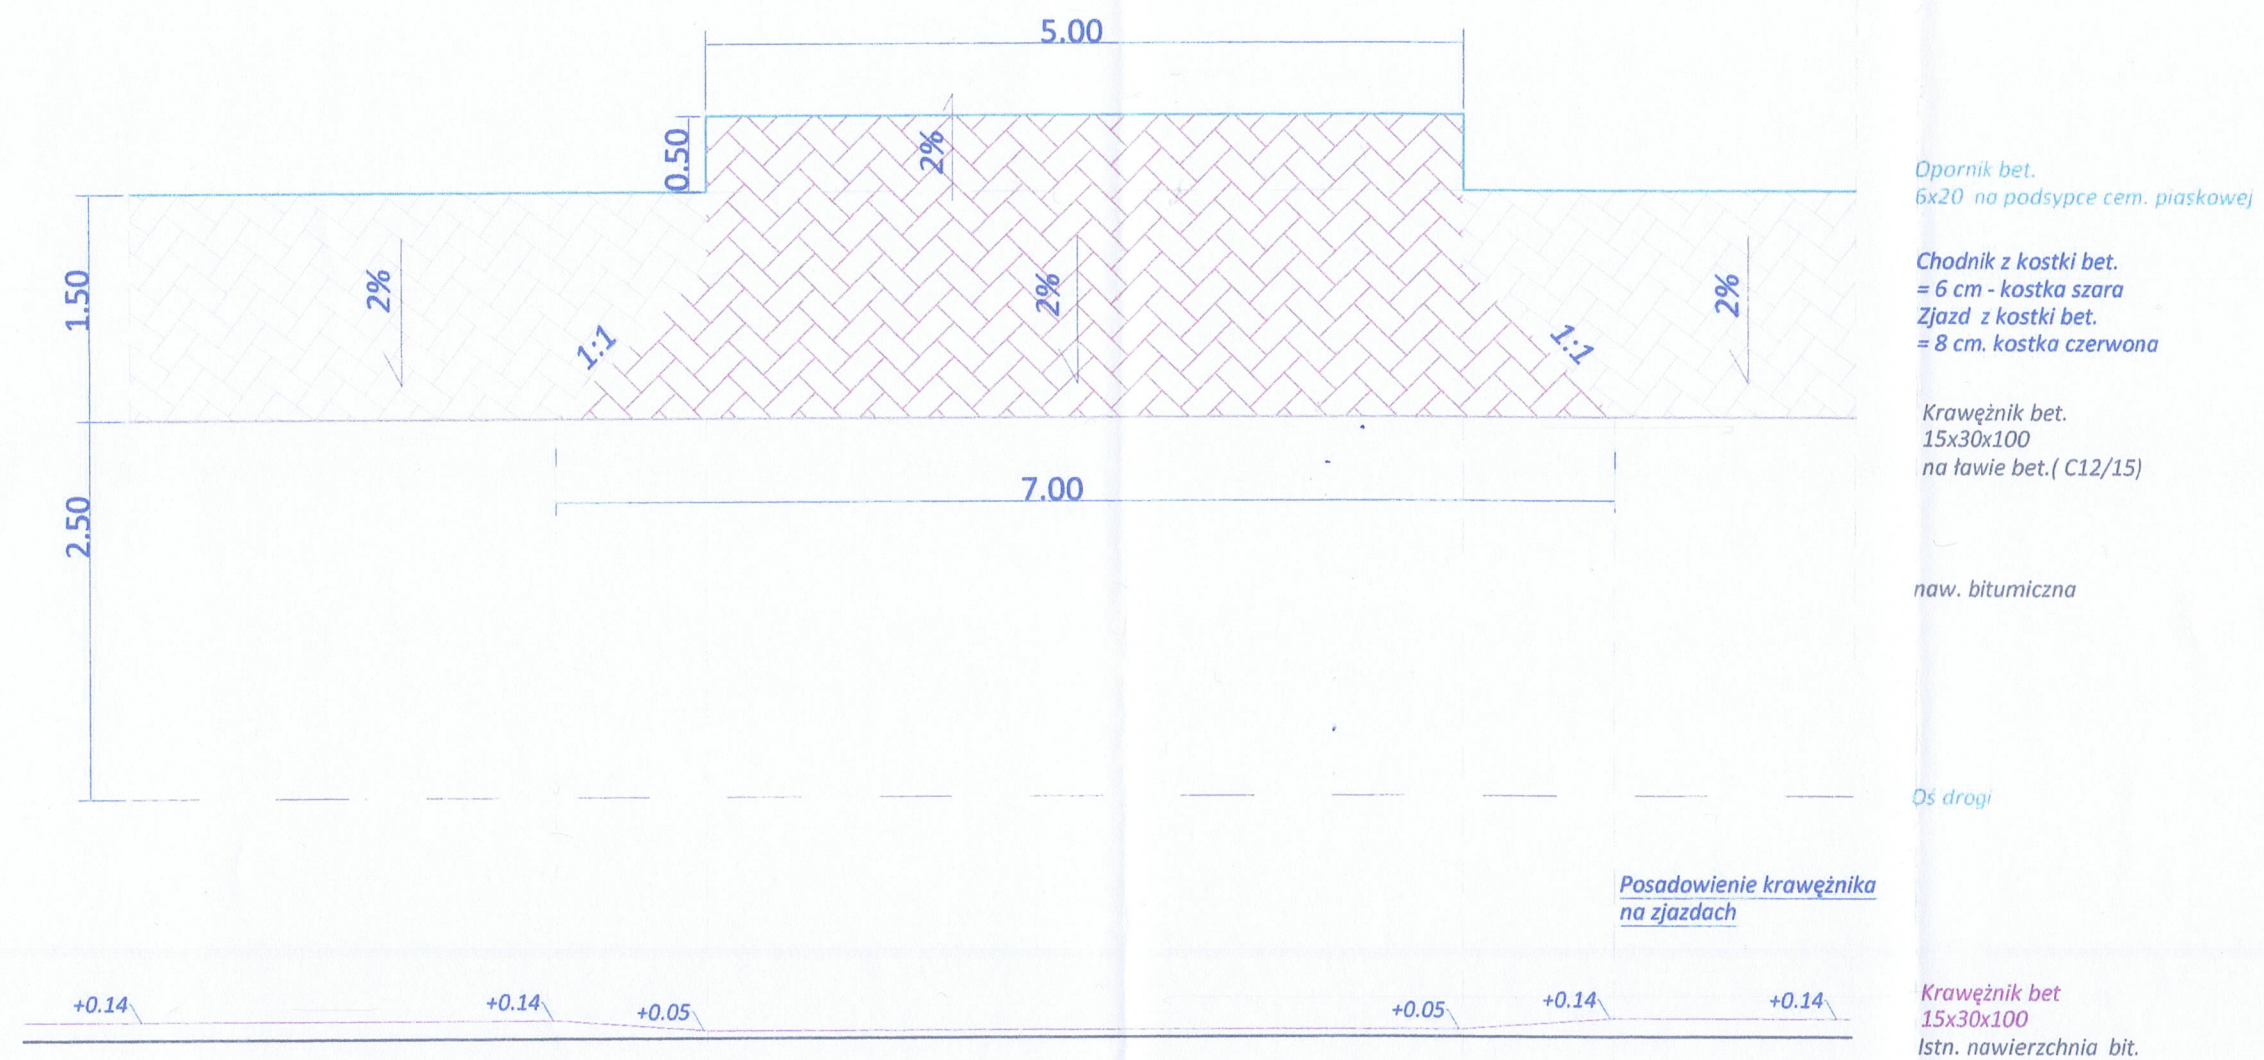


Budowa chodnika i miejsc postojowych w ciągu drogi gminnej nr 115160E		
Inwestor	Gmina Kowiesy Kowiesy 85 96-111, Kowiesy	
Obiekt	droga gminna dz. nr ew. 110/42, 119/7 droga krajowa dz. nr ew. 110/43, 142/3	
Nazwa rysunku	Rzut chodnika z wjazdem	Skala : 1: 50 Nr.rys 3
Projektant		Data: wrzesień 2012 r.
Podpis		Nr str. 25

Przekroje skala 1:25

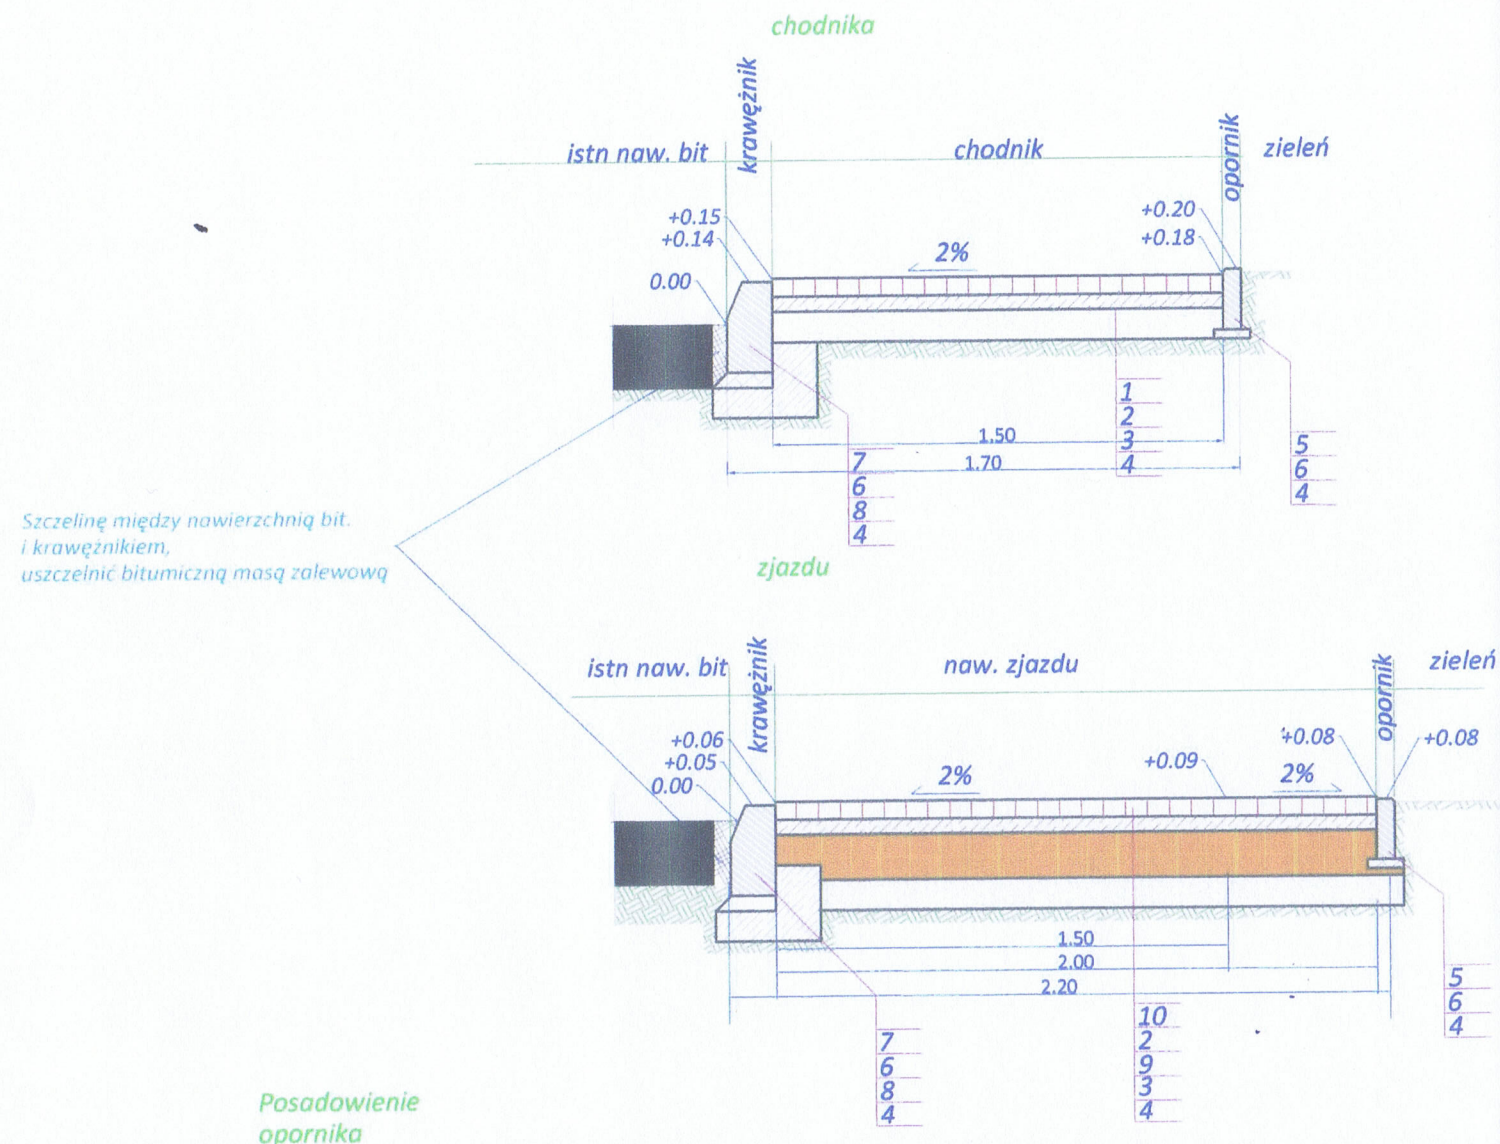


Szczeliny między krawężnikami
- uszczelnić zaprawą cem. piaskową (1:2)
na całej szer. krawężnika,
Uwaga!
co 50 m uszczelnić bitumiczną masą zalewową

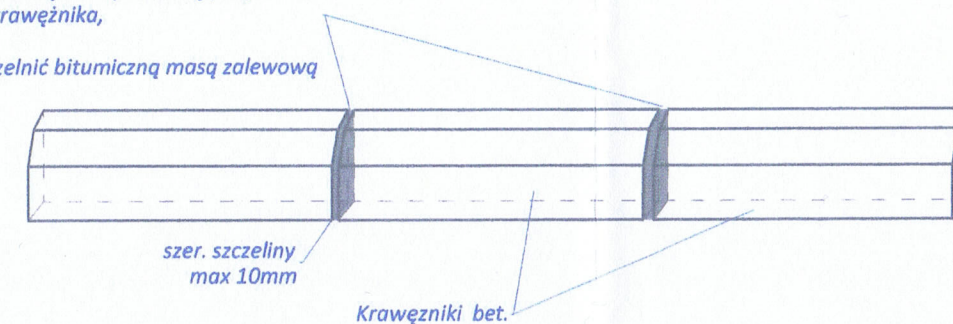


1. kostka bet. = 6 cm. szara
2. grunt stab. cementem ($R_m=2.5$ Mpa)
3. Podsypka piaskowa (>5) = 10 cm.
4. Istniejący grunt
5. opornik 6x20 - szary
6. Podsypka cem. piask. (1:4)
7. Krawężnik bet. 15x30
8. ława bet. z oporem (bet. C12/15)
9. kruszywo łamane frakcji (0.31.5mm) = 15 cm
10. kostka bet. = 8 cm. - czerwona

Posadowienie opornika

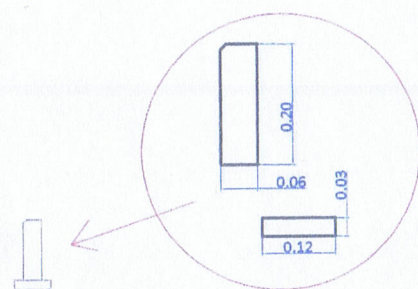

Posadowienie krawężnika

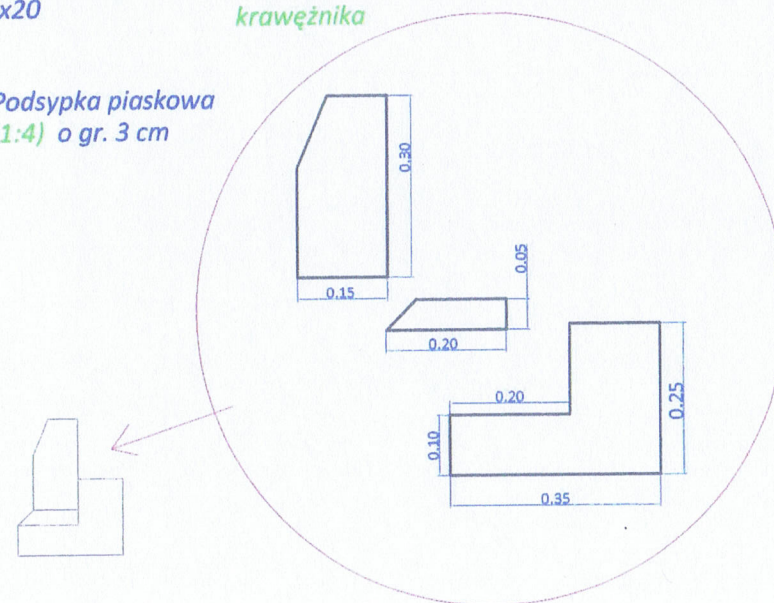

Budowa chodnika i miejsc postojowych w ciągu drogi gminnej nr 115160E		
Inwestor	Gmina Kowiesy Kowiesy 85 96-111, Kowiesy	
Obiekt	droga gminna dz. nr ew. 110/42, 119/7 droga krajowa dz. nr ew. 110/43, 142/3	
Nazwa rysunku	Przekroje chodnika orza zjazdu	Skala : 1: 25 Nr.rys 2
Projektant	Podpis	Data: wrzesień 2012 r.
Podpis		Nr str. 24