


PRZEKRÓJ KONSTRUKCYJNY
W KM OD 0+000 DO 0+666
SKALA 1:50

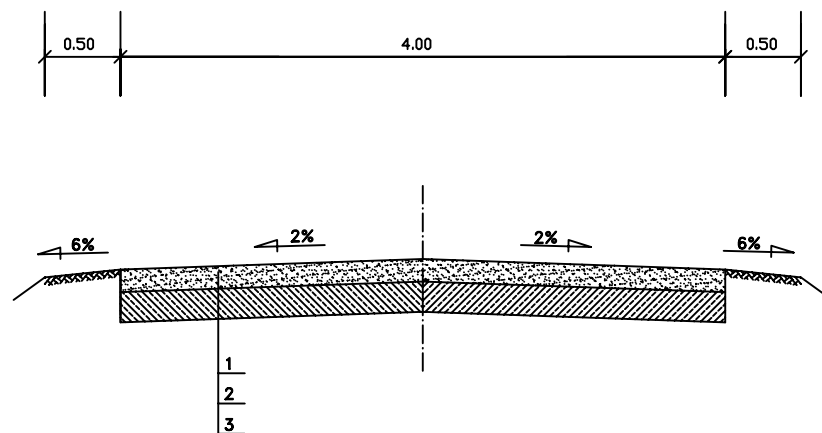

- 1 - nawierzchnia z destruktu bitumicznego gr. 15cm
2 - istniejąca warstwa jezdni z kruszywa naturalnego grub. ca. 20cm

INWESTOR	Gmina Kowiesy	
NAZWA OBIEKTU	Przebudowa drogi wewnętrznej nr 129 w Jakubowie	
TEMAT	Uproszczony projekt wykonawczy	
NAZWA RYSUNKU	Przekrój konstrukcyjny	
Projektował:	DATA I PODPIS:	Nr rys.: 3
		Skala: 1 : 50