



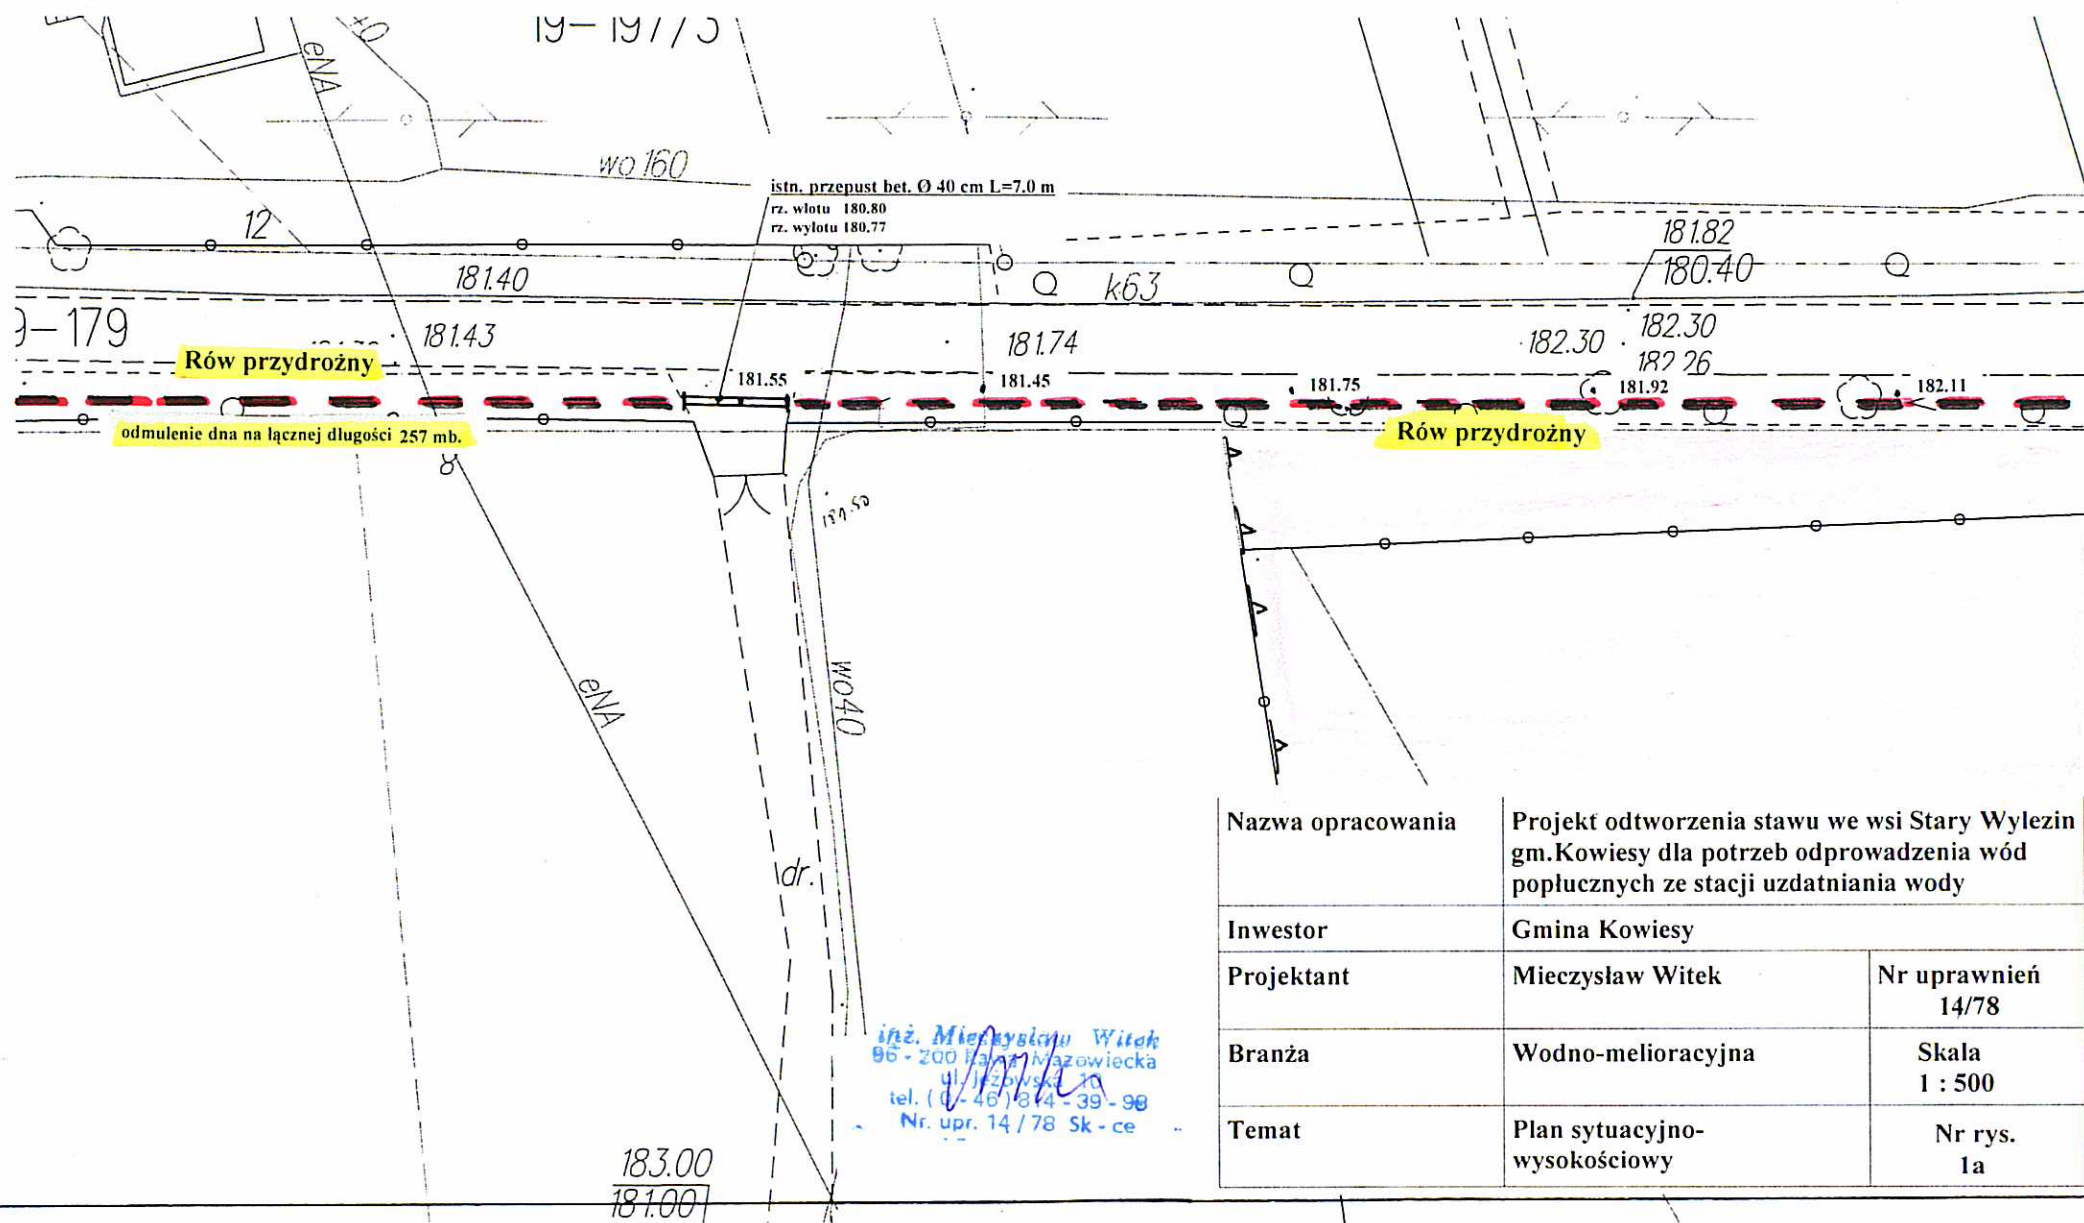


Nazwa opracowania	Projekt odtworzenia stawu we wsi Stary Wylezin gm. Kowiesy dla potrzeb odprowadzenia wód popłucznych ze stacji uzdatniania wody	
Inwestor	Gmina Kowiesy	
Projektant	Mieczysław Witek	Nr uprawnień 14/78
Branża	Wodno-melioracyjna	Skala 1 : 500
Temat	Plan sytuacyjno-wysokościowy	Nr rys. 1a

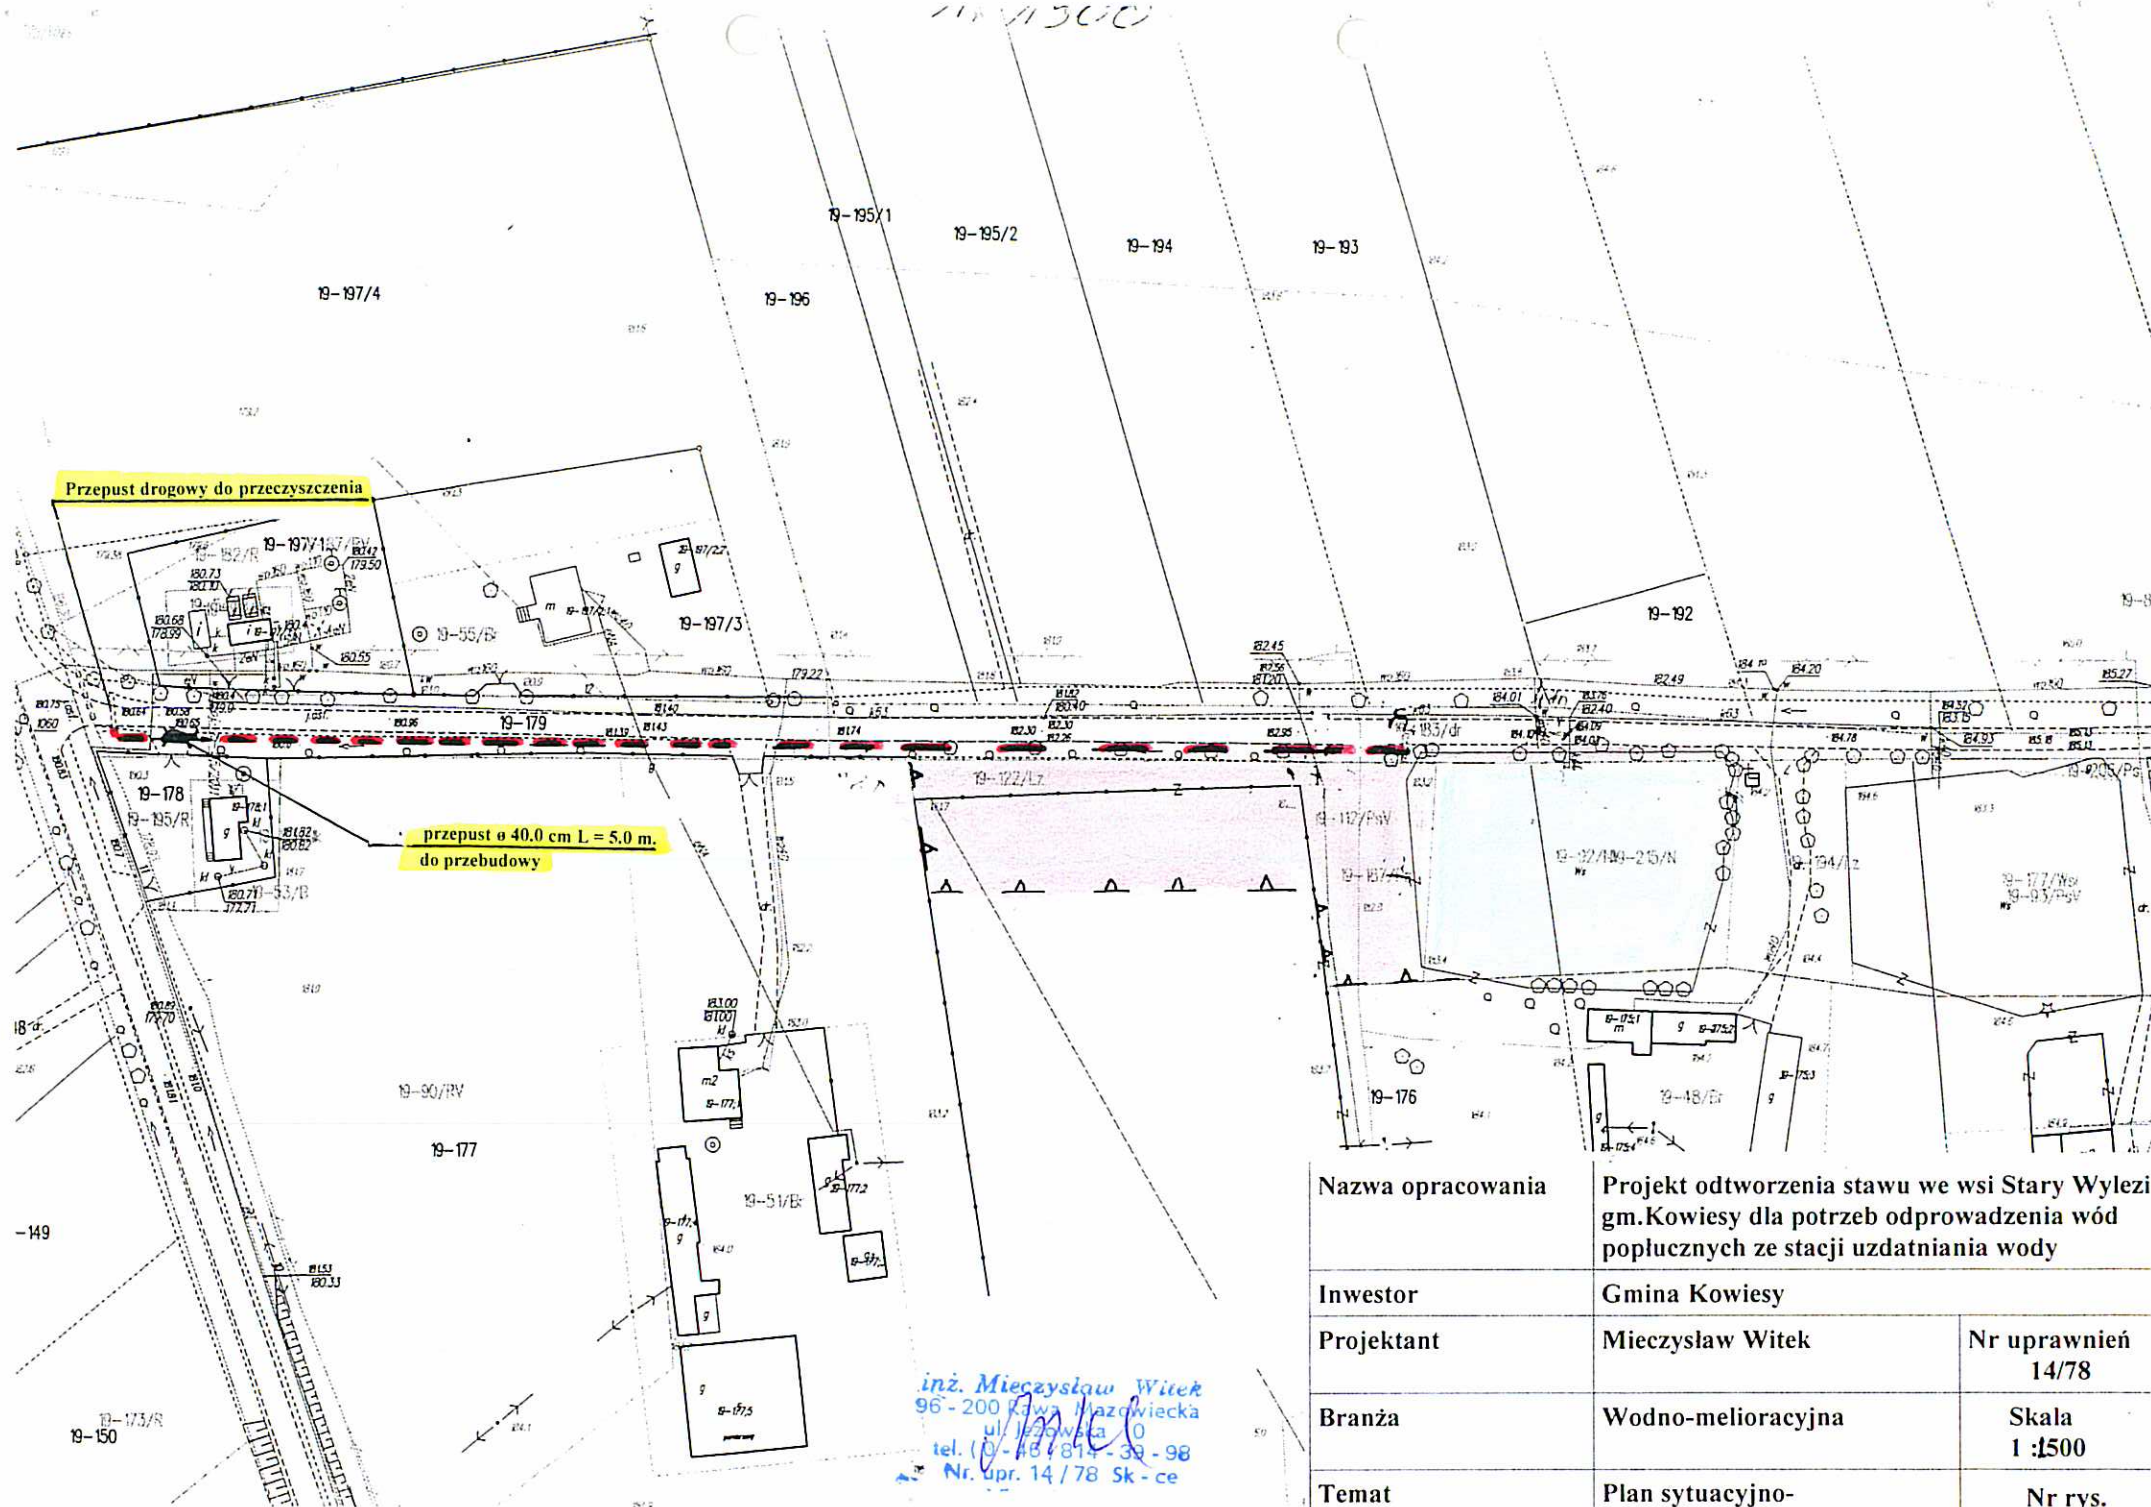

Nazwa opracowania	Projekt odtworzenia stawu we wsi Stary Wylezi gm. Kowiesy dla potrzeb odprowadzenia wód popłucznych ze stacji uzdatniania wody	
Inwestor	Gmina Kowiesy	
Projektant	Mieczysław Witek	Nr uprawnień 14/78
Branża	Wodno-melioracyjna	Skala 1:1500
Temat	Plan sytuacyjno-wysokościowy	Nr rys. 1

Nazwa opracowania	Projekt odtworzenia stawu we wsi Stary Wylezi gm. Kowiesy dla potrzeb odprowadzenia wód popłucznych ze stacji uzdatniania wody	
Inwestor	Gmina Kowiesy	
Projektant	Mieczysław Witek	Nr uprawnień 14/78
Branża	Wodno-melioracyjna	Skala 1 : 100/500
Temat	Profil podłużny rowu przydrożnego	Nr rys. 2

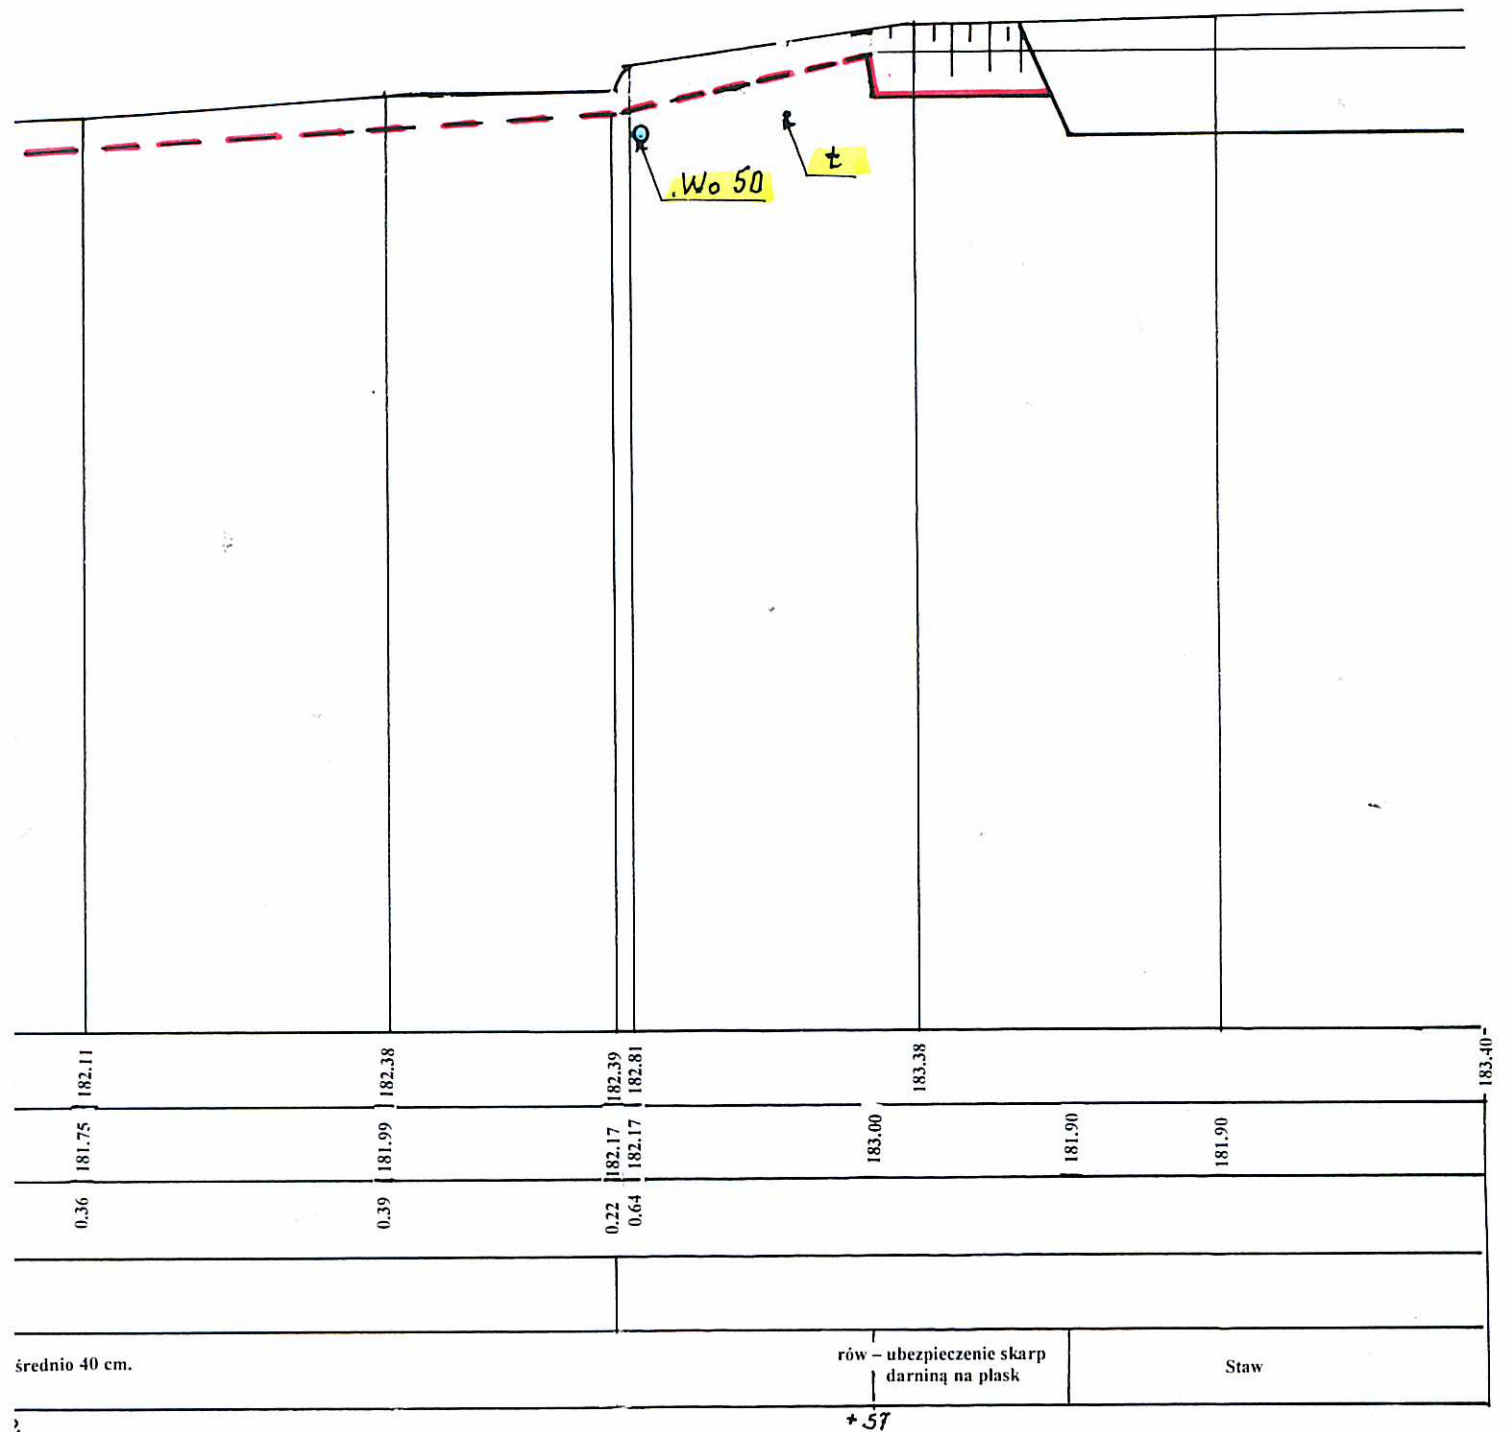

inż. Mieczysław Witek
 96-200 Raków, Mazowiecka
 ul. Jęzowska 11
 tel. (0-46) 614 39-98
 Nr. upr. 14/78 Sk-ce

rz. wylotu 180.77


$$1 + 25$$

zw.w.sp. 183,00

184.10	
184.10	5.0



The graph illustrates the relationship between the number of employees and the number of computers. The x-axis represents the number of employees, ranging from 0 to 100. The y-axis represents the number of computers, ranging from 0 to 184.20. The function is piecewise linear, starting at (0, 0), increasing to (20, 184.20), decreasing to (80, 182.85), and finally increasing to (100, 184.00). The area under the curve is shaded in light blue.

Number of employees	Number of computers
0	0
20	184.20
80	182.85
100	184.00


184.20
183.32
183.00

5.0	4.0	
184.00	182.00	

IV -

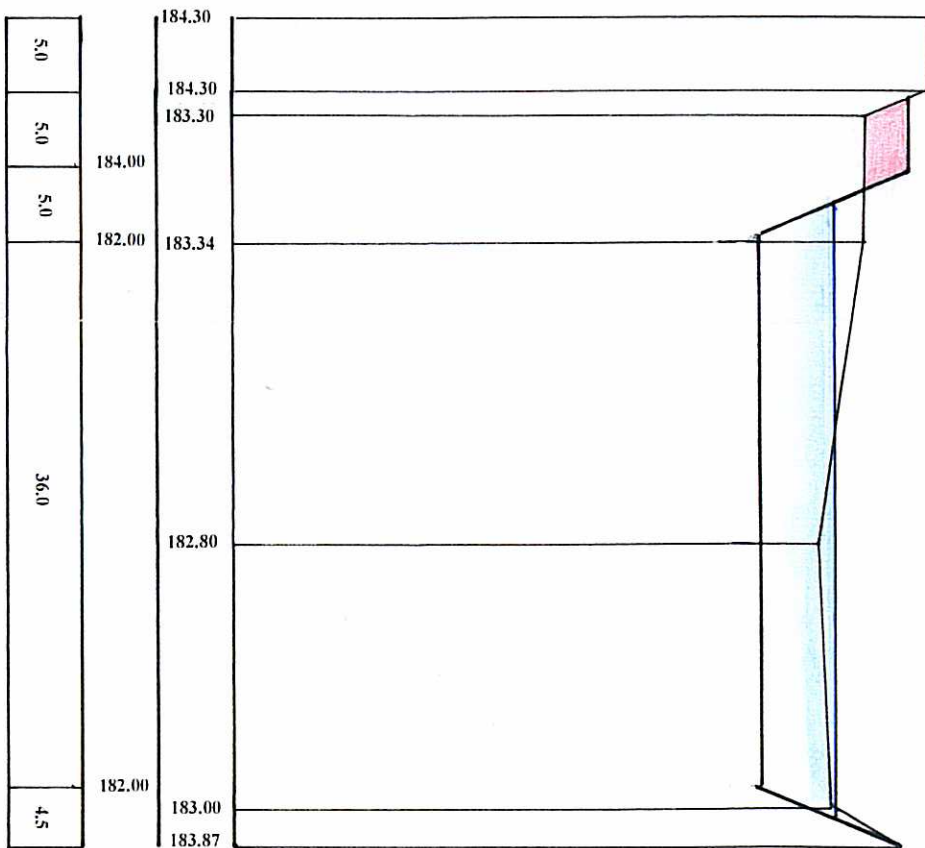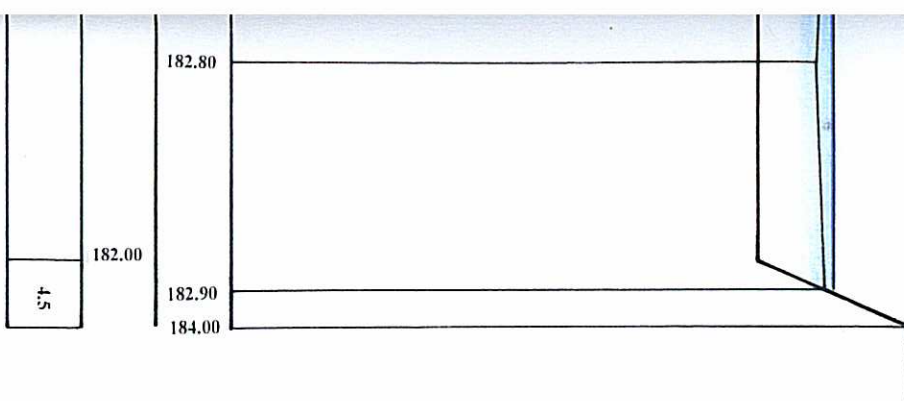

V - V

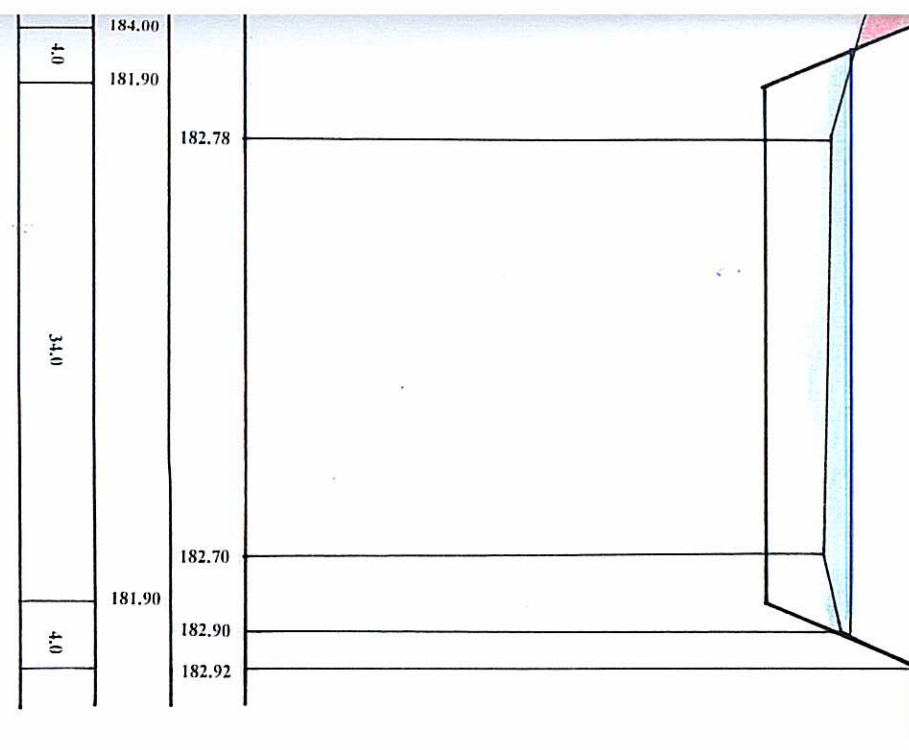

II - II

inż. Mieczysław Witek
95 - 200 Rawa Mazowiecka
ul. Jeżowska 10
tel. (0 - 46) 814 - 39 - 90
Nr. upr. 14 / 78 Sk - ge

Nazwa opracowania	Projekt odtworzenia stawu we wsi Stary Wylezin gm.Kowiesy dla potrzeb odprowadzenia wód popłucznych ze stacji uzdatniania wody	
Inwestor	Gmina Kowiesy	
Projektant	Mieczysław Witek	Nr uprawnień 14/78
Branża	Wodno-melioracyjna	Skala 1 : 100/500
Temat	Przekroje poprzeczne przez staw	Nr rys. 3