


REMONT I PRZEBUDOWA DROGI GMINNEJ W CHEŁMCACH
 W KM 0+065 DO 0+430 i OD 0+500 DO 0+735
 PRZEKRÓJ KONSTRUKCYJNY
 SKALA 1:50

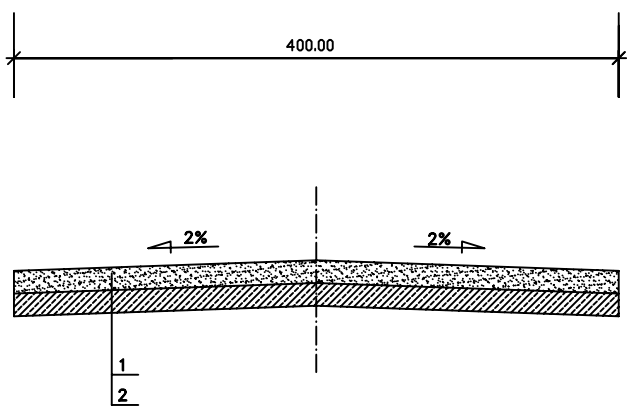

- 1 – nawierzchnia z destruktu bitumicznego gr. 15cm
- 2 – dolna warstwa podbudowy z kruszywa naturalnego grub. ca. 15cm

INWESTOR	Gmina Kowlesy	
NAZWA OBIEKTU	Remont i przebudowa drogi gminnej i dróg dojazdowych w Chełmcach	
TEMAT	Uproszczony projekt wykonawczy	
NAZWA RYSUNKU	Przekrój konstrukcyjny	
Projektował:	DATA I PODPIS:	Nr rys.: 3b
		Skala: 1 : 50