


REMONT I PRZEBUDOWA DROGI GMINNEJ W CHEŁMCACH
W KM 0+735 DO 1+500
PRZEKRÓJ KONSTRUKCYJNY
SKALA 1:50

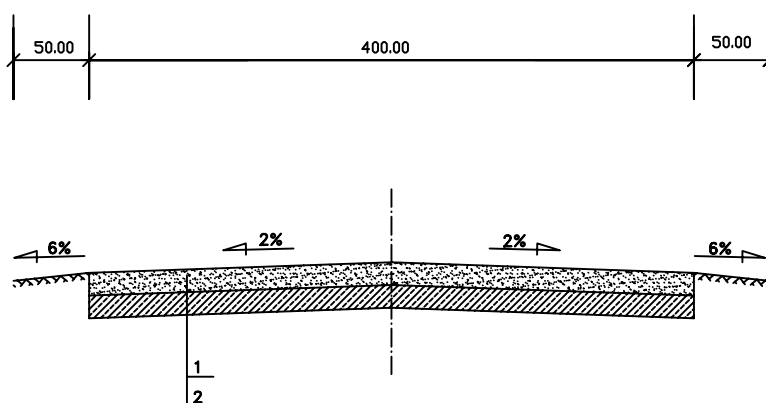

- 1 - nawierzchnia z destruktu bitumicznego gr. 15cm
2 - dolna warstwa podbudowy z kruszywa naturalnego grub. ca. 15cm

INWESTOR	Gmina Kowiesy	
NAZWA OBIEKTU	Remont i przebudowa drogi gminnej i dróg dojazdowych w Chełmcach	
TEMAT	Uproszczony projekt wykonawczy	
NAZWA RYSUNKU	Przekrój konstrukcyjny	
Projektował:	DATA I PODPIS:	Nr rys.: 3c
		Skala: 1 : 50