



ia

Projektował:
mgr inż. Tadeusz Wójcik
uprawnienia budowlane i projekt
w zakresie dróg, lotnisk i mostów

wieś Chełmce

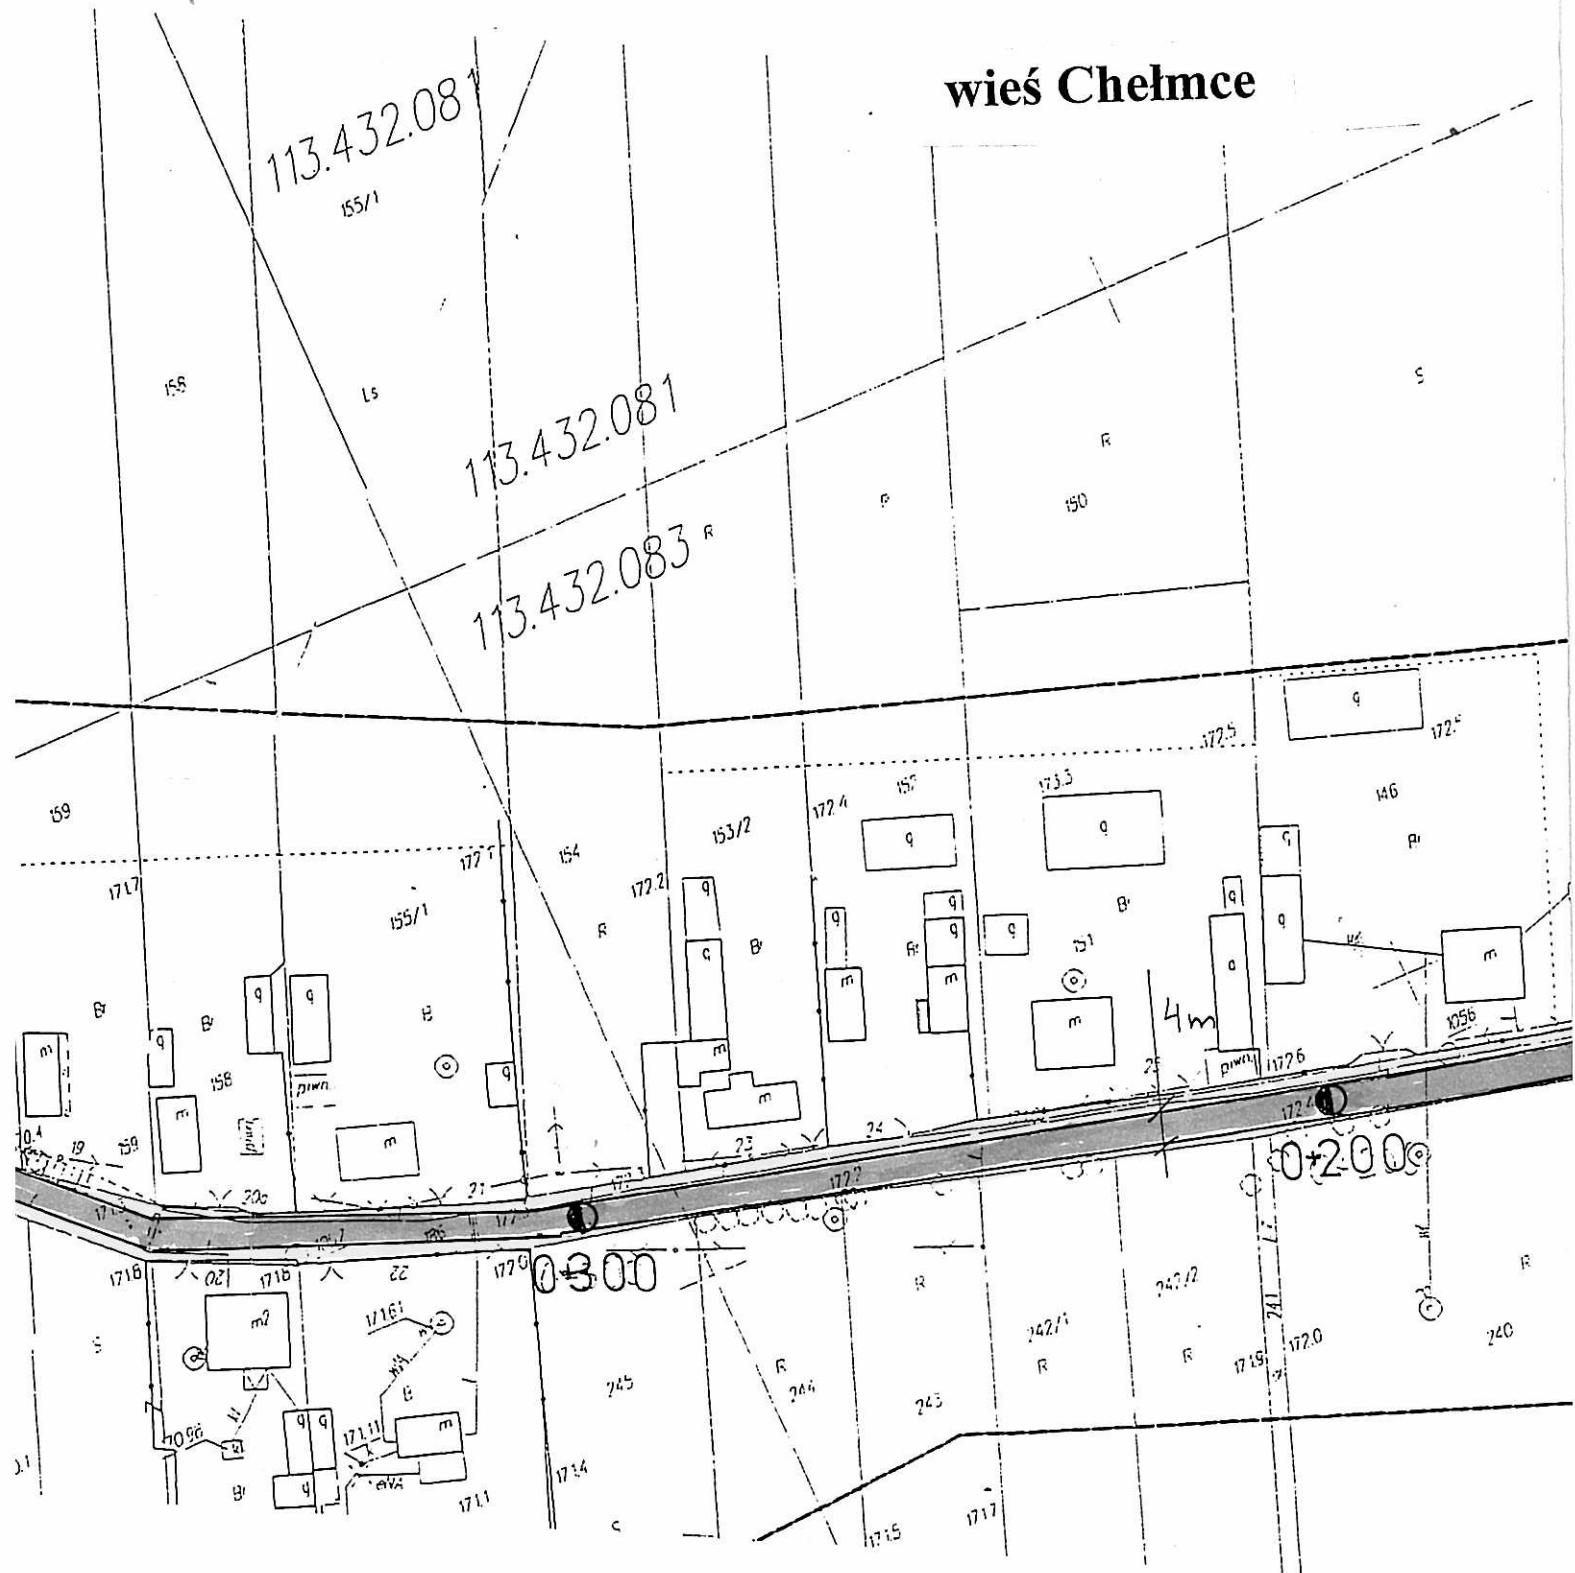



pas drogowy

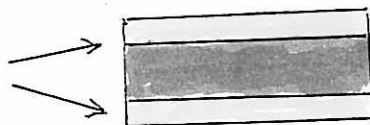



jezdni




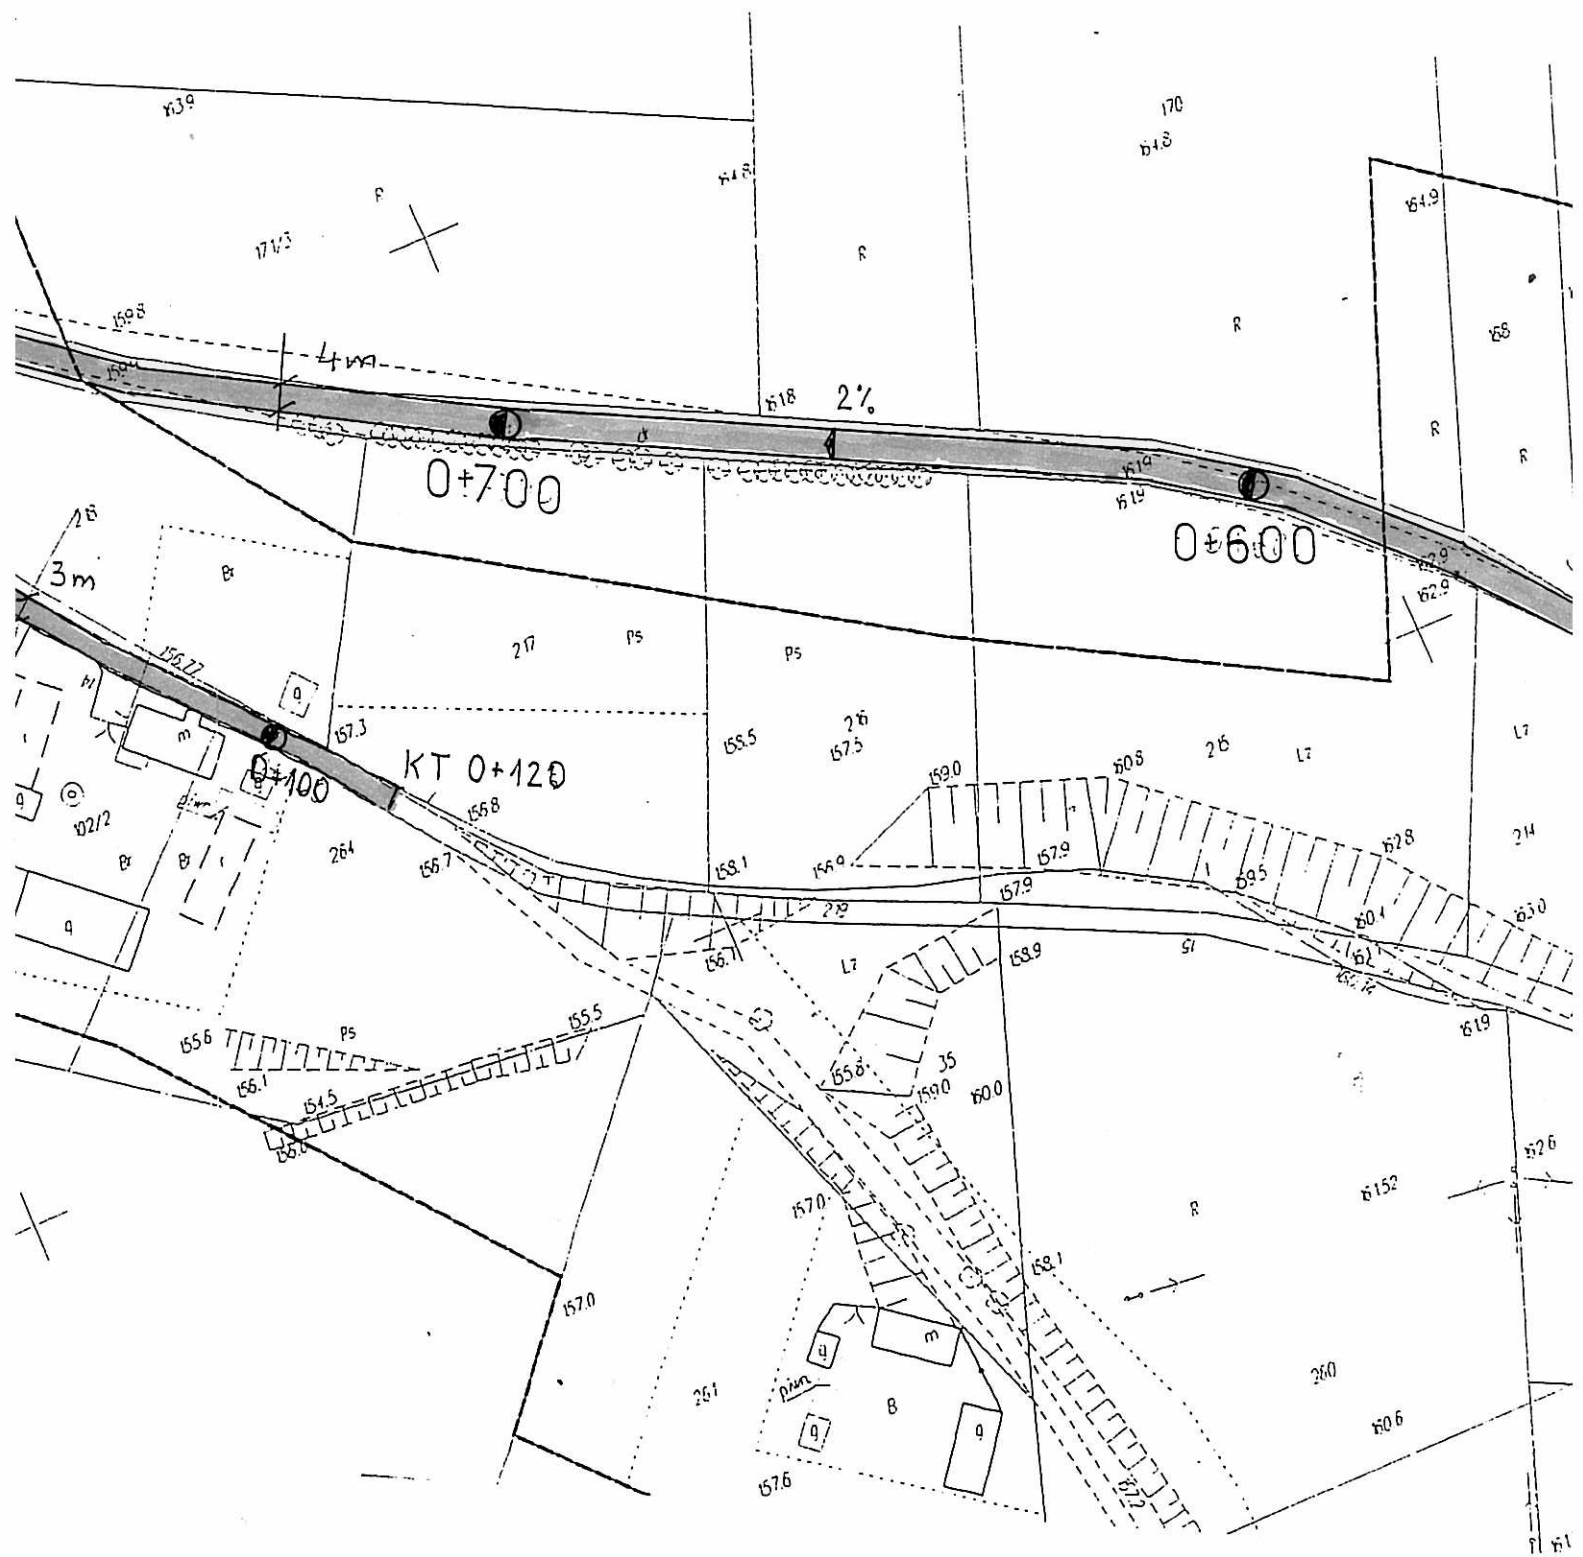

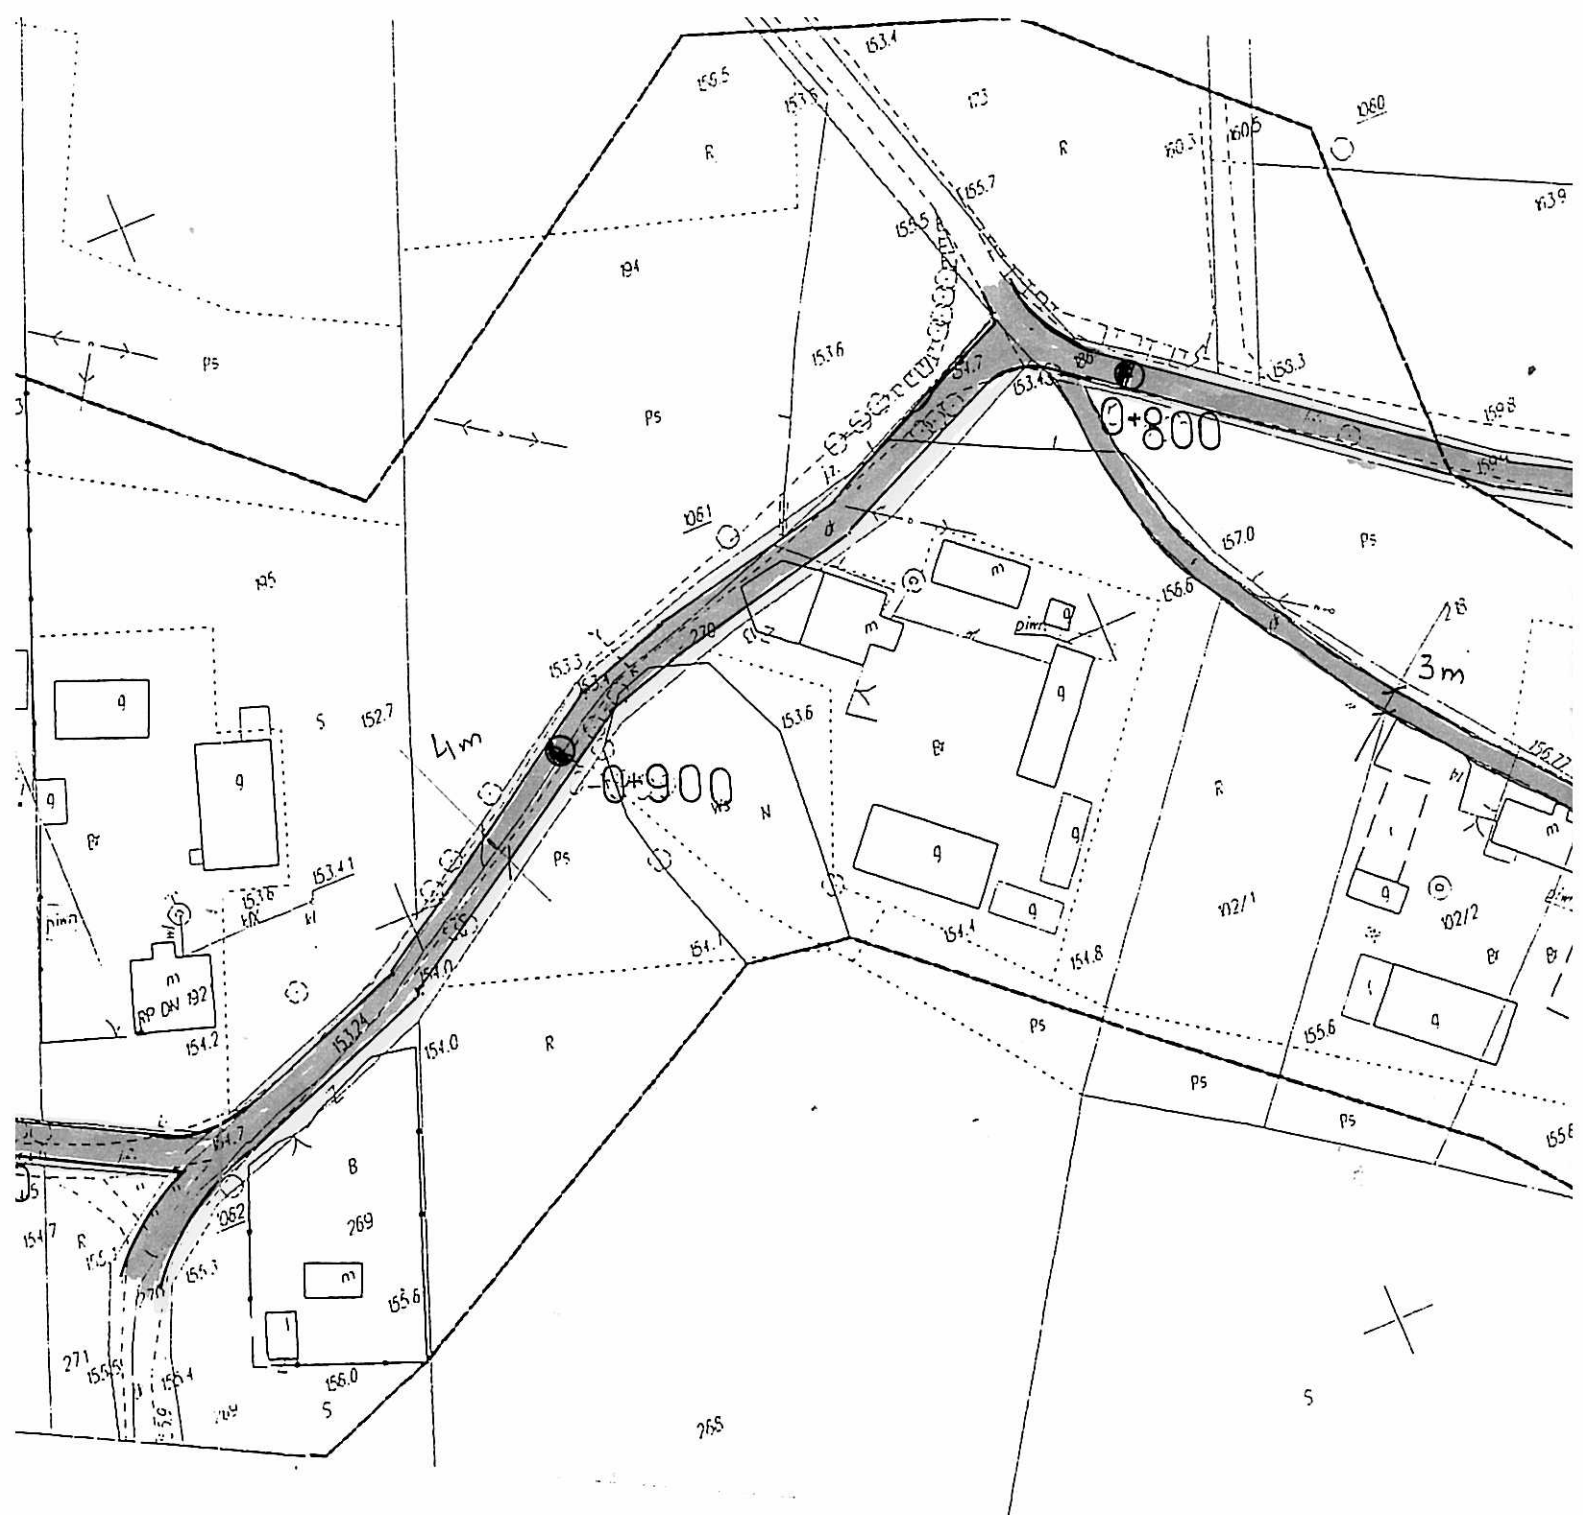

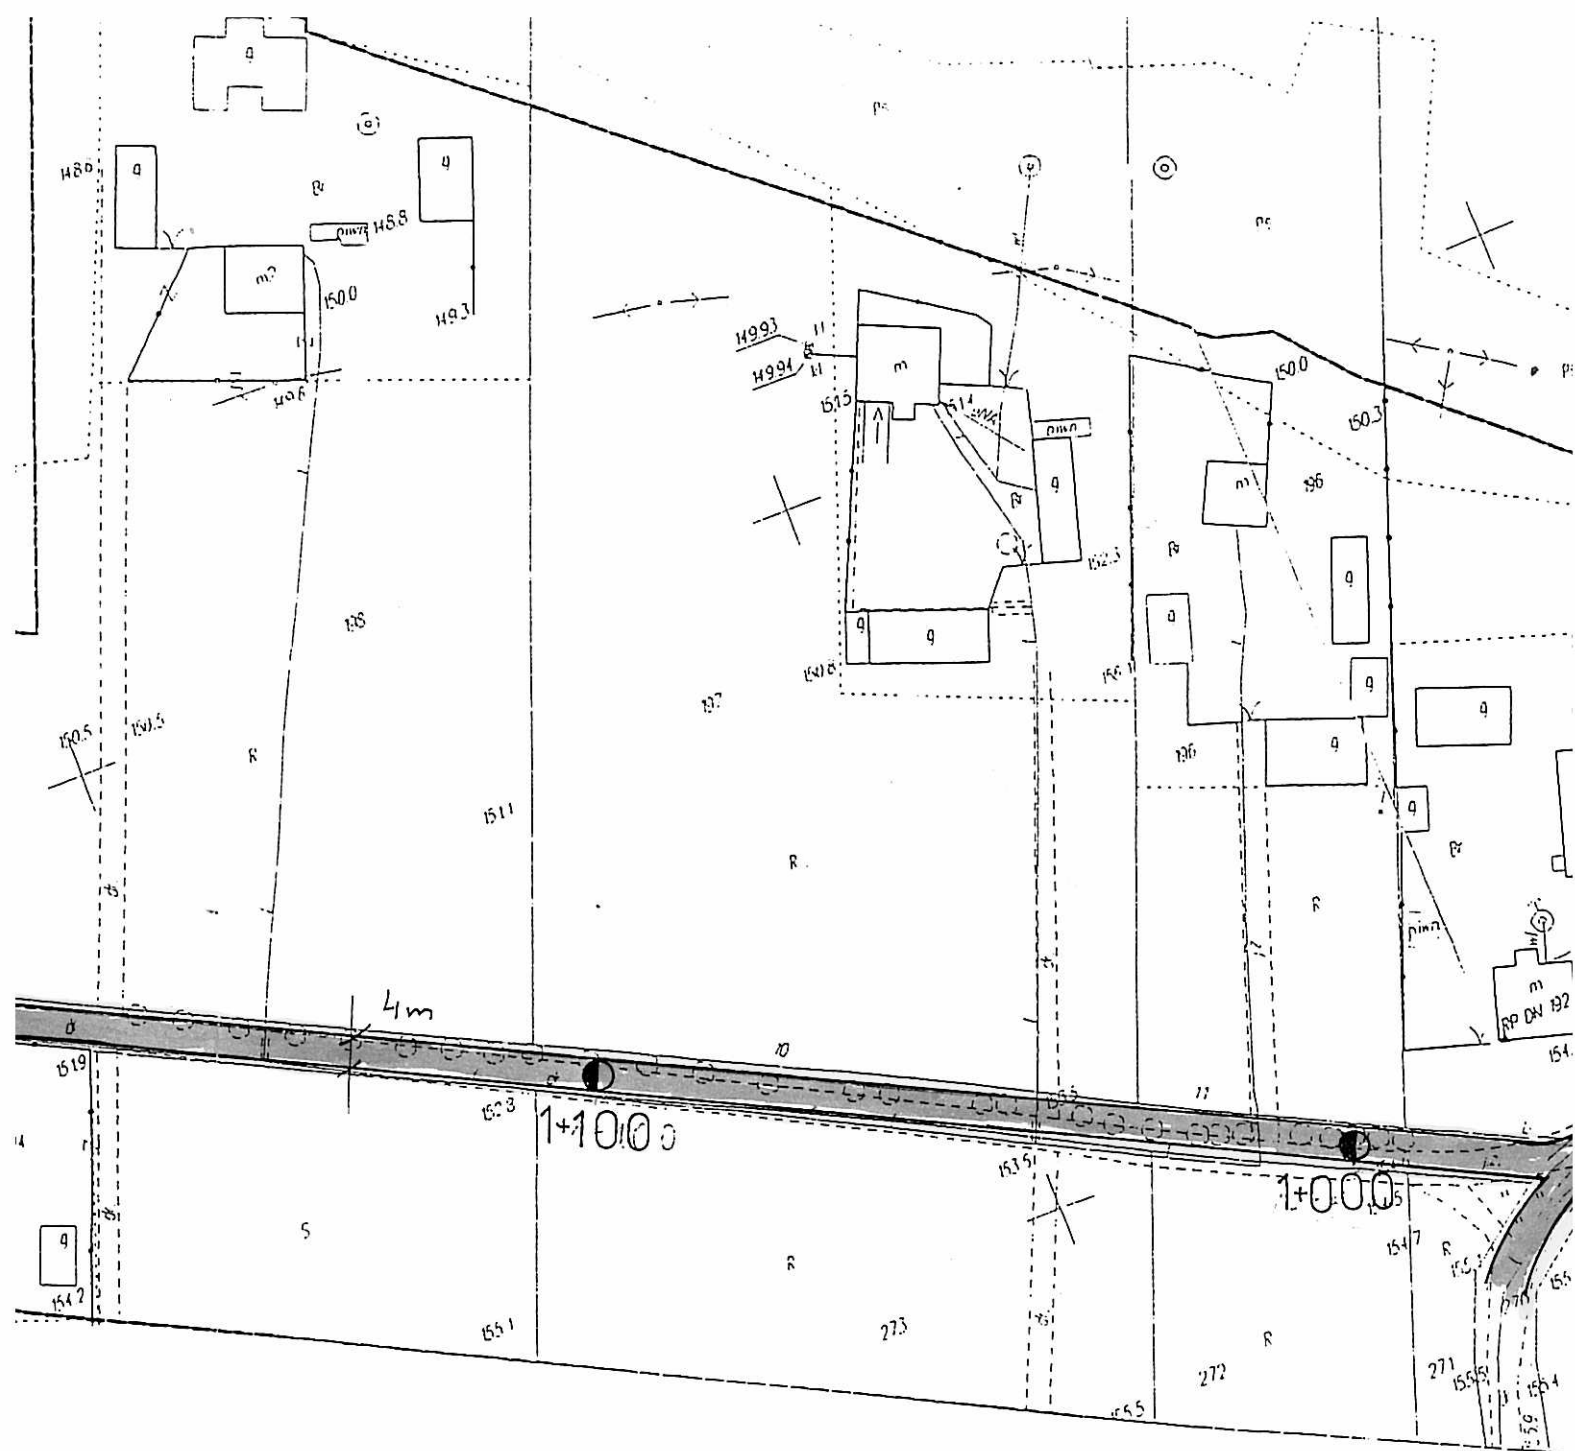

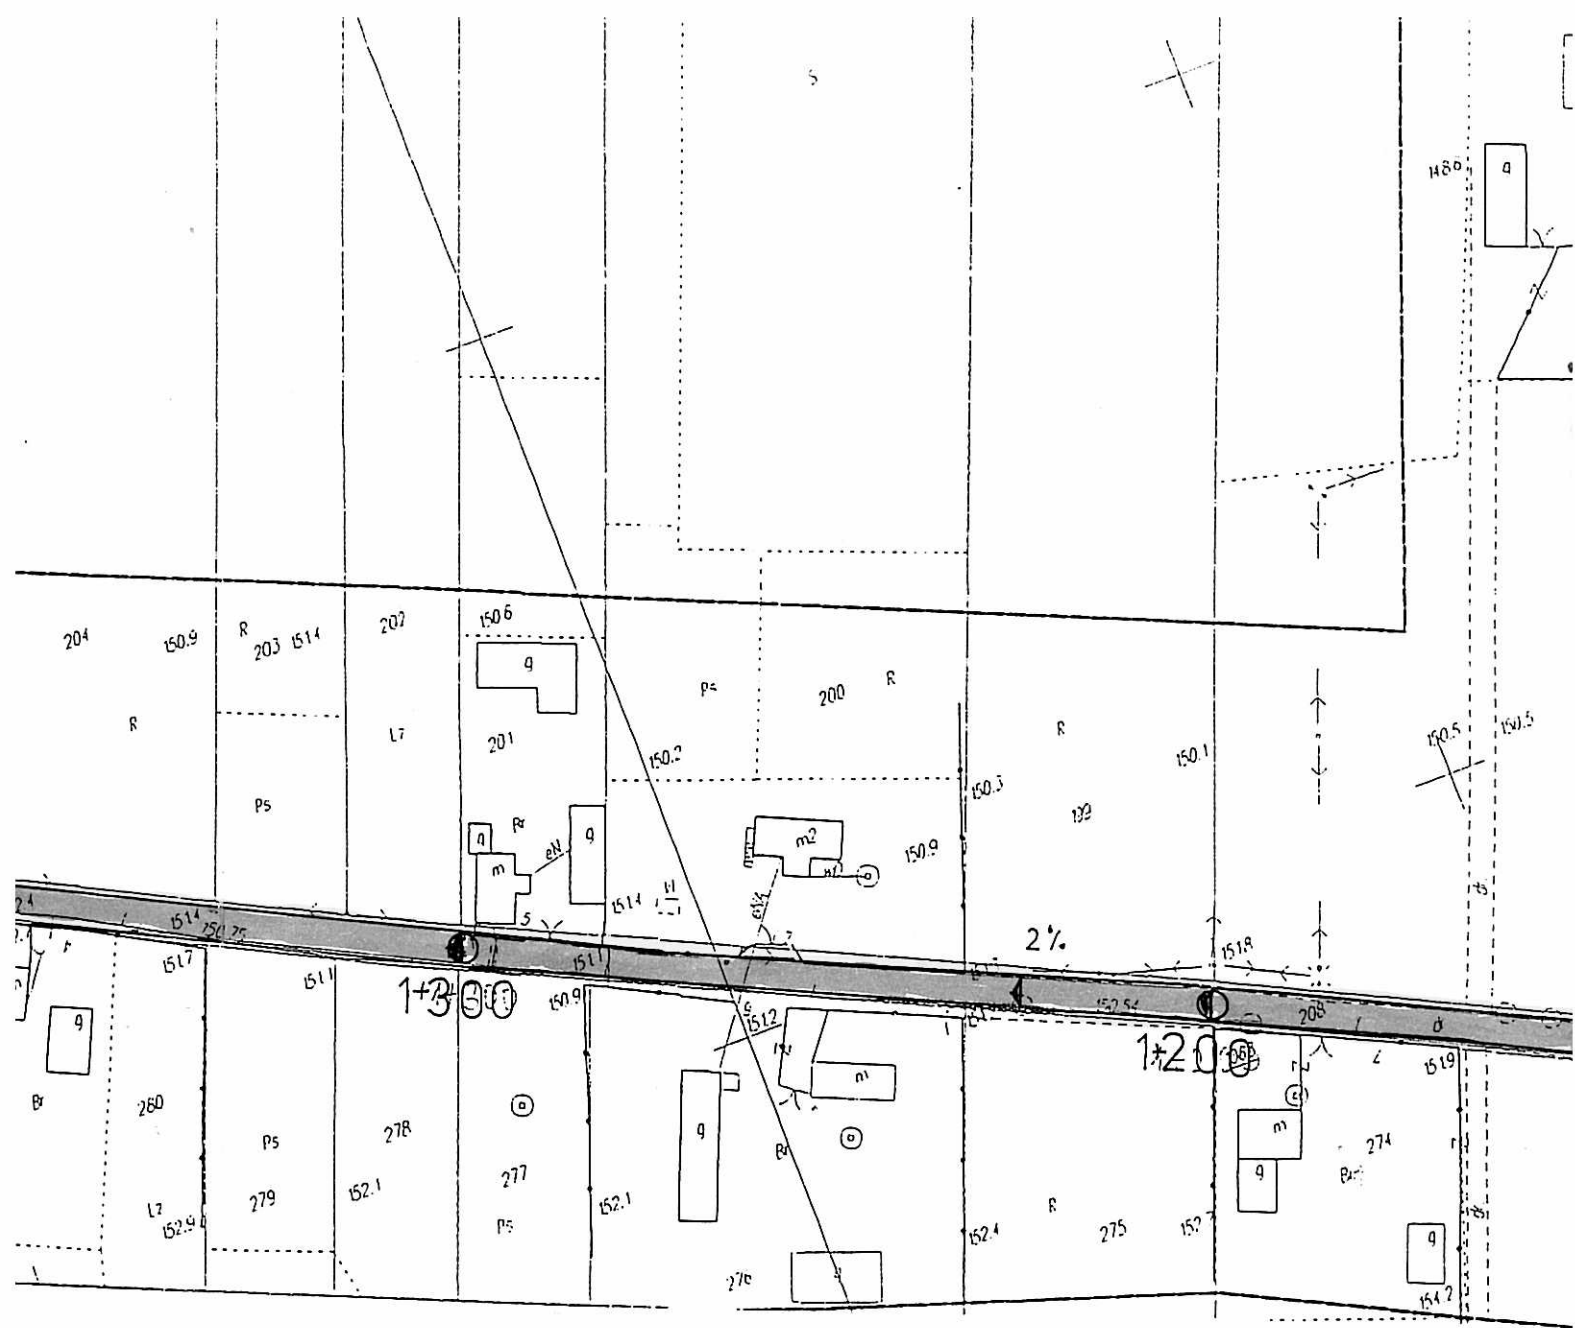

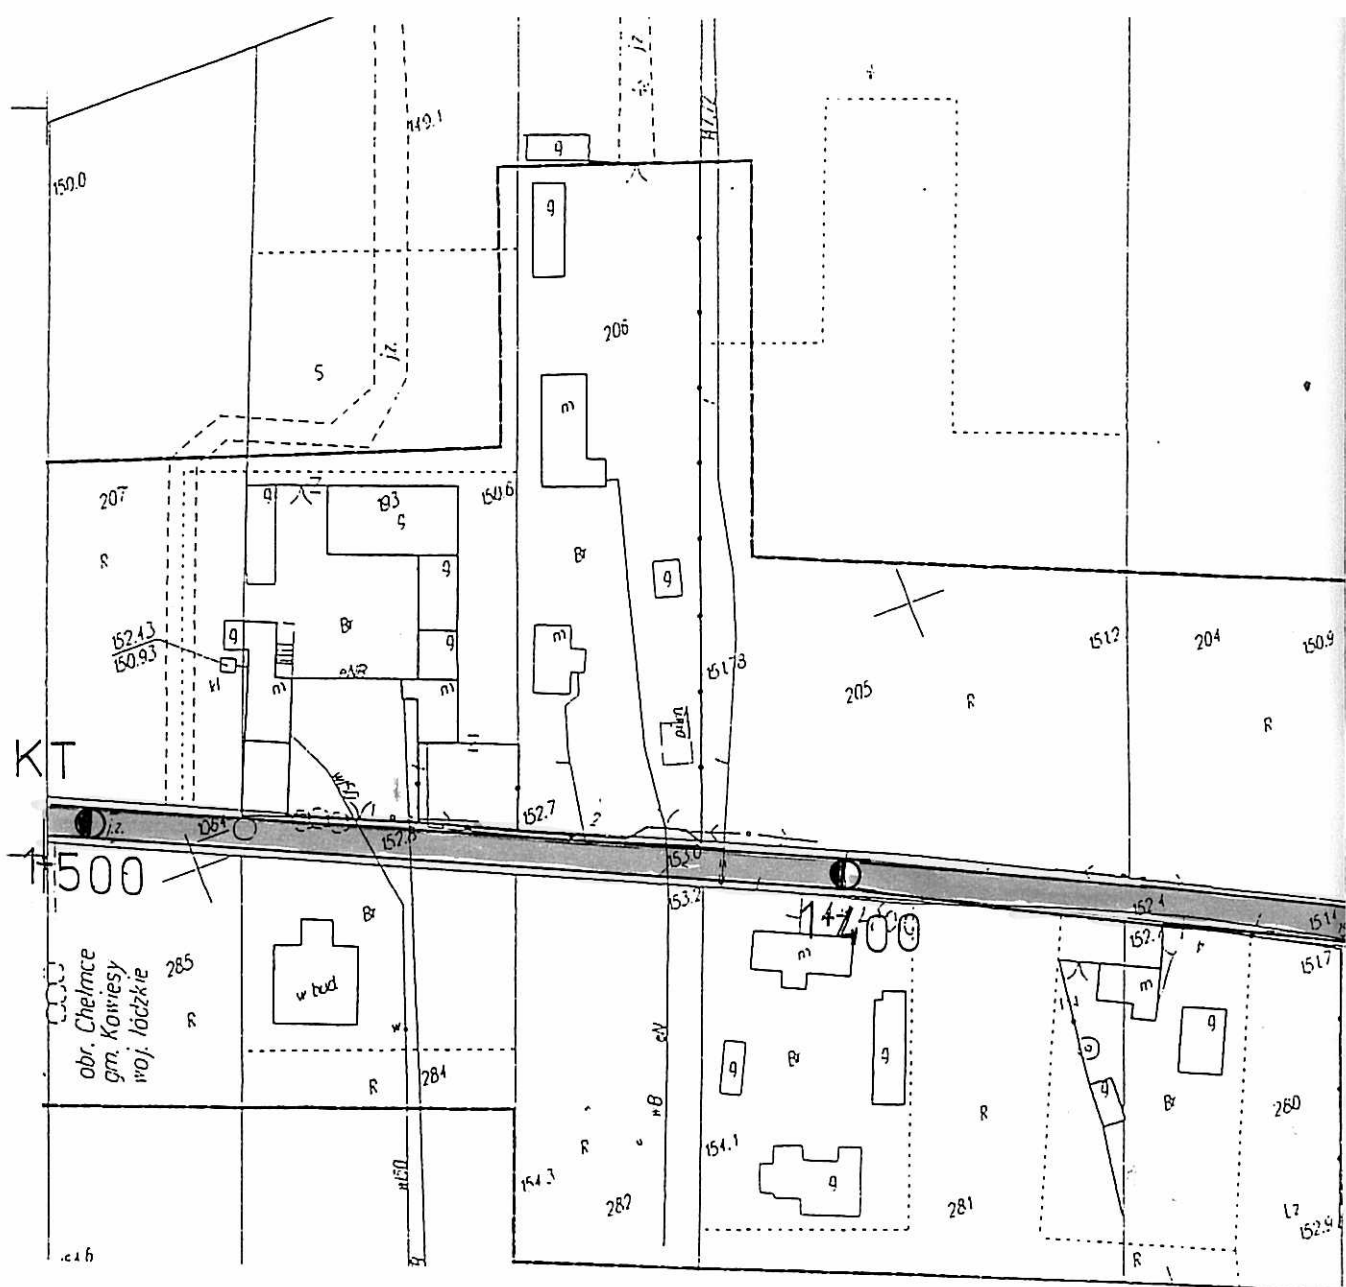

WYCINEK
MAPY ZASADNICZEJ
ARK. 8(22)
skala 1:1000

Fragment arkuszy nr 113.432.071
113.432.072

województwo łódzkie
powiat skierniewicki
gmina Kowiesy
obręb CHEŁMCE

Nie wyklucza się istnienia w terenie urządzeń podziemnych
dla których było brak informacji branżowych i nie zostały
odnalezione w terenie w czasie inwentaryzacji geodezyjnej.

Przedstawiona sytuacja jest zgodna ze stanem
faktycznym na gruncie na dzień 22.12.2006 r.

Mapa niniejsza może służyć
do celów projektowych

Przedsiębiorstwo Usług
Geodezyjnych i Kartograficznych
Stanisław Woźniak
Skierniewice Mazowiecka 28 L

GEODETA
E. Roetius
mgr inż. Elżbieta Rochmińska
Upr. nr 8839
30.12.2006

STAROSTWO POWIATOWE w Skierniewicach Wydział Geodezji, Katastru i Gospodarki Miejscowościami
W obszarze oznaczonym na mapie <i>przebiegiem</i> dokonano aktualizacji treści mapy zasadniczej. Dokumenty z pomiaru uzupelniającego przyległo do zasobu powiatowego w dniu 09.01.07 i zaewidencjonowane pod nr 926-49/2007
Niniejsza mapa może służyć do celów projektowych Projektowanie obiektów budowlanych wymagające pozwolenia na budowę podlegają wytyczeniu i inwentaryzacji pomiarowej przez jednostki uprawnione do wykonywania prac geodezyjnych.
Skierniewice, dnia 09.01.07 v

mgr inż. Stanisław Woźniak
GEODETA / SPECJALISTA
Wydział Geodezji, Katastru i Gospodarki