
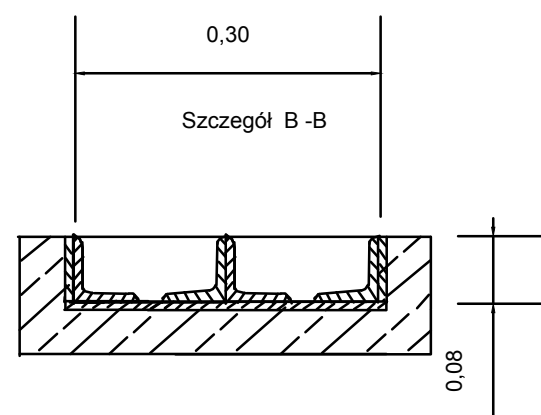
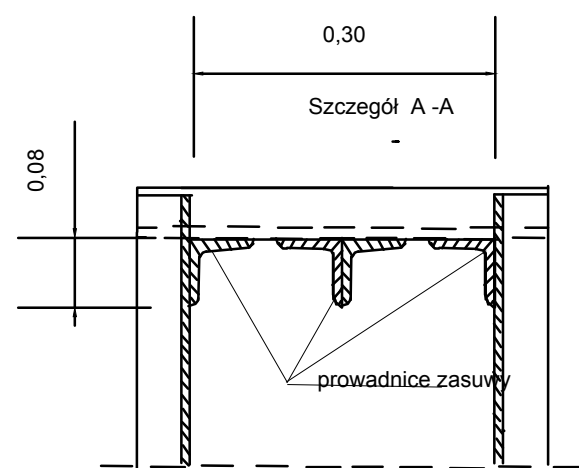


Zamknięcie zasuwowe typu ZZD zastawki betonowej typu B-2
lokalizacja: ciek Dopływ z Zawad km 4+800

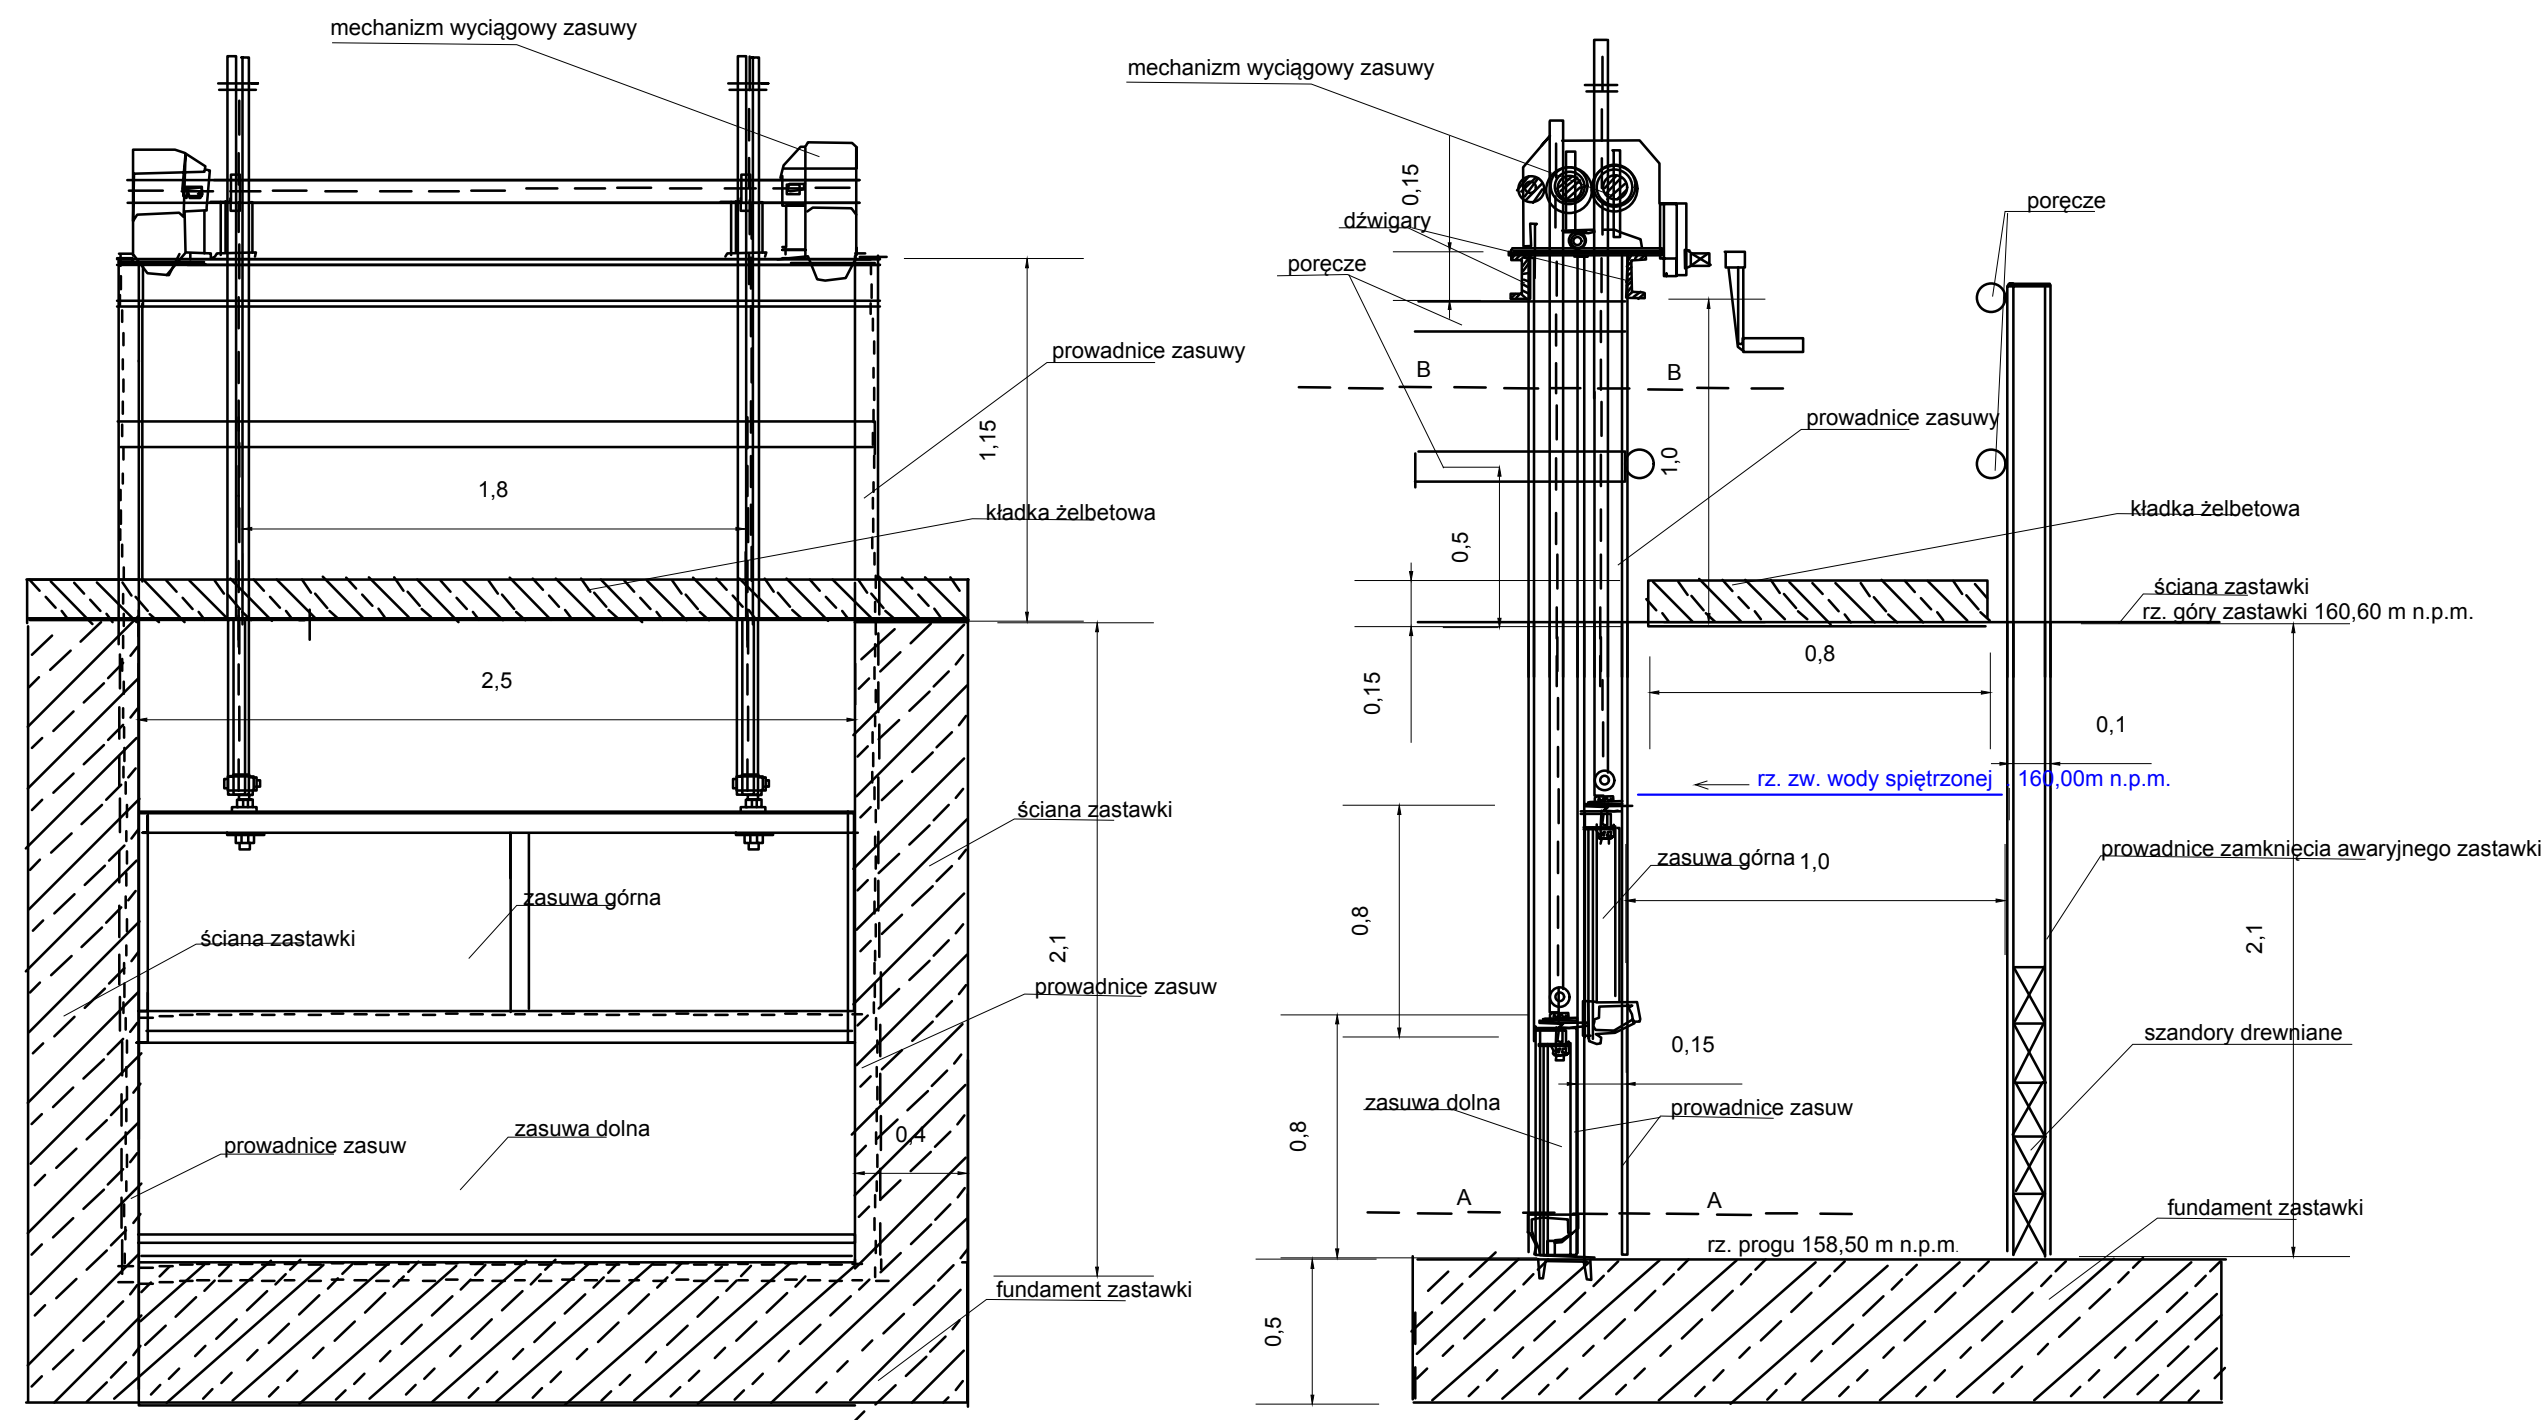

Przebudowa zbiornika małej retencji w miejscowości Wola Pękoszewska, gmina Kowiesy			
Inwestor	Gmina Kowiesy, Kowiesy 85 96-111 Kowiesy	data	08.2017
lokalizacja	dz. nr ew.267, obręb Wola Pękoszewska, gmina Kowiesy, pow. skierniewicki	nr. rys	9
tytuł rysunku	Zamknięcie zasuwowe zastawki typu ZZD z mechanizmem wyciągowym	skala	
sporządził	Andrzej Rodzik	podpis	
sprawił		podpis	