



# Bezodpływowy zbiornik ścieków o pojemności 7m<sup>3</sup>

STAROSTWO POWIATOWE  
w Skierniewicach  
ul. Konstytucji 3 Maja nr 6  
96-100 SKIERNIEWICE  
REGON 760147640

PRZĘKRÓJ POZIOMY B-B

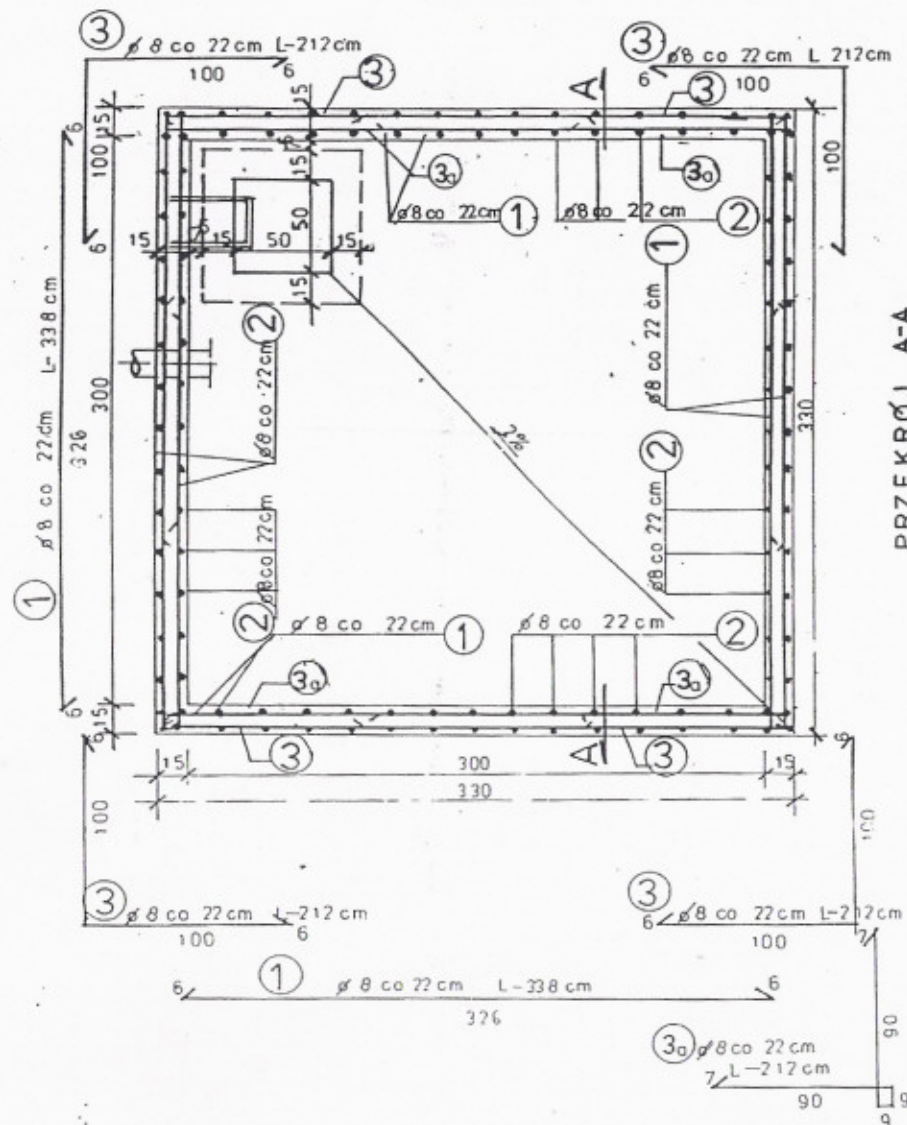

PRZĘKRÓJ A-A

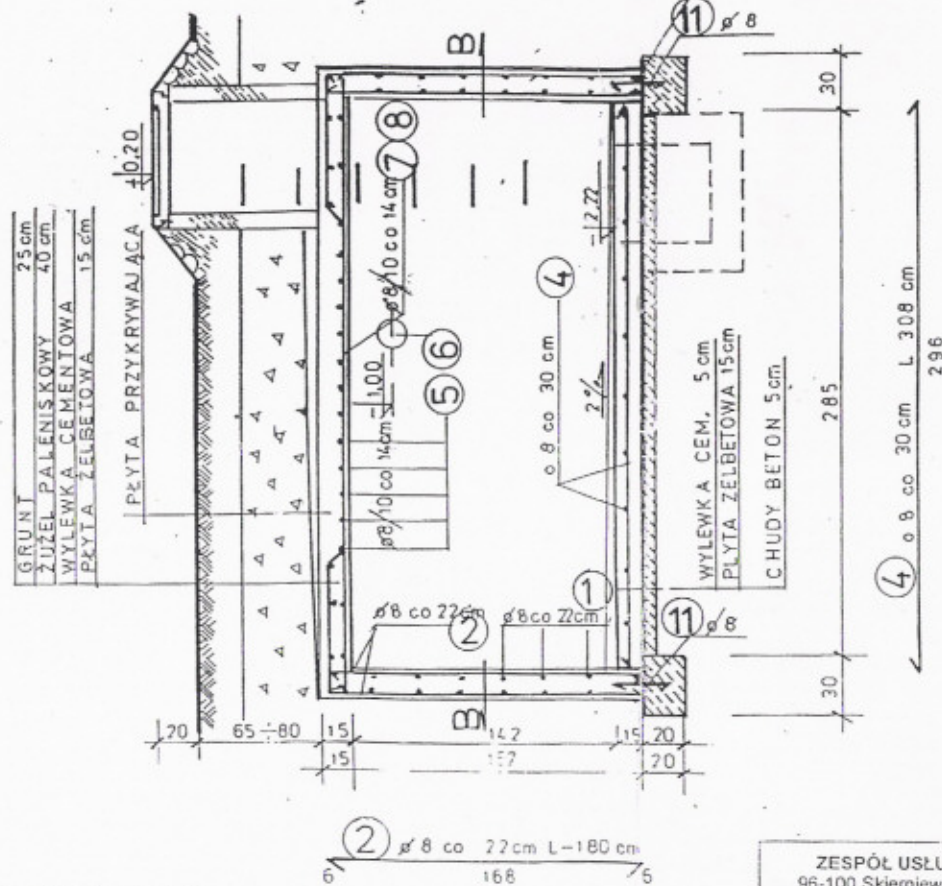

BETON B 20  
STAŁ A I

ZESPÓŁ USŁUG PROJEKTOWYCH  
96-100 Skierniewice, ul. Jagiellońska 6/7g  
tel. 833-46-97, tel./fax 833-28-83

|                                                |   |
|------------------------------------------------|---|
| nazwa i adres<br>obiektu<br>budowlanego        |   |
| tytuł<br>rysunku                               | Bezodpływowy zbiornik ścieków<br>o pojemności 7m <sup>3</sup>                                                 |
| Gł. Projektant<br>imię i nazwisko              | ZESPÓŁ USŁUG PROJEKTOWYCH<br>ul. Jagiellońska 6/7g<br>96-100 Skierniewice, tel. 833-46-97, tel./fax 833-28-83 |
| Asystent<br>Gł. Projektanta<br>imię i nazwisko | mgr inż. 173-19-31, RG. 00054788                                                                              |
| Nr rysunku                                     | skala: 1:20                                                                                                   |