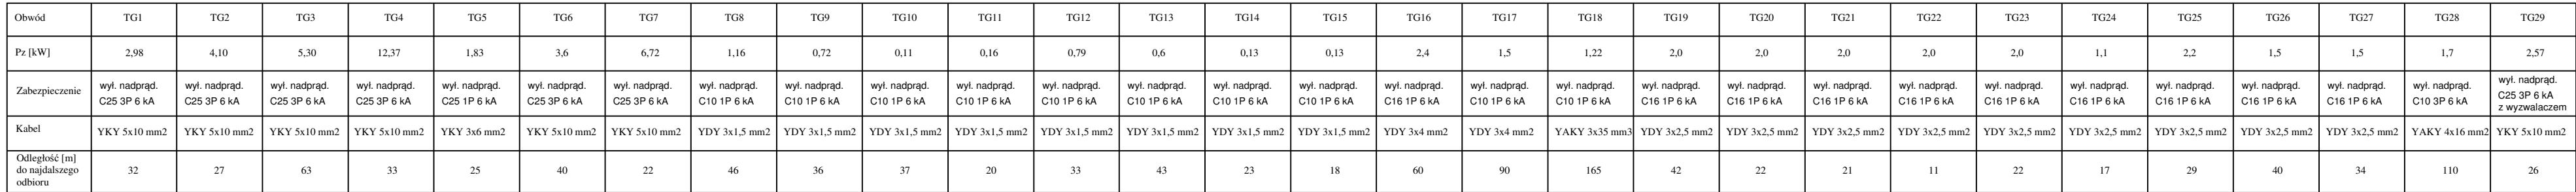


$$P_z = 66,4 \text{ kW}$$
$$k_j = 0,5$$


TG21	Gniazda 230V pom.: 0/Is/12
TG22	Gniazda 230V pom.: 0/Is/10, 0/Is11
TG23	Gniazda 230V pom.: 0/Ps/01, 0/Ps/02, 0/Ps/04, 0/Ps/05
TG24	Suszarka do rąk w pom. 0/Is/13
TG25	Suszarka do rąk w pom.: 0/Ps/07, 0/Ps/08
TG26	Klimatyzator sali komputerowej głównej 0/Is/01
TG27	Klimatyzator serwerowni 0/Is/05
TG28	Oczyszczalnia ścieków
TG29	Rozdzielnica TP

 FIRMA BUDOWLANA I HANDLOWA mgr inż. Barbara MALEC	
maledchabara@poczta.onet.pl tel. kom. 602 22 90 70	
91 - 020 ŁÓDŹ ul. Inowrocławska 5 m. 61	
TEMAT : PROJEKT WYMIAROWY ZAMIENNICY Rozbudowa i przebudowa budynku szkoły podstawowej (Szkoła Podstawowa im. Kornela Makuszyńskiego)	
OKALIZACJA:	obręb 10 KOWIESY, gm. Kowiesy działki nr ew. gr. 110/38, 110/39, 111/5, 111/4, 112/13, 112/15, 112/9, 110/49
PROJEKTANT br. elektryczna):	mgr inż. Jerzy Toczyński upr. nr UAN.V.8388/105/90
SPRAWDZAJĄCY br. elektryczna):	mgr inż. Jarosław Zarębski upr. nr ŁOD/0940/POE/08
TYTUŁ RYS.:	SCHEMAT ROZDZIELNICY TG
DATA:	KWIECIEŃ 2017 R.
SKALA:	1:1
NR. RYS.:	E-07