


ROZDZIELNICA TSP1

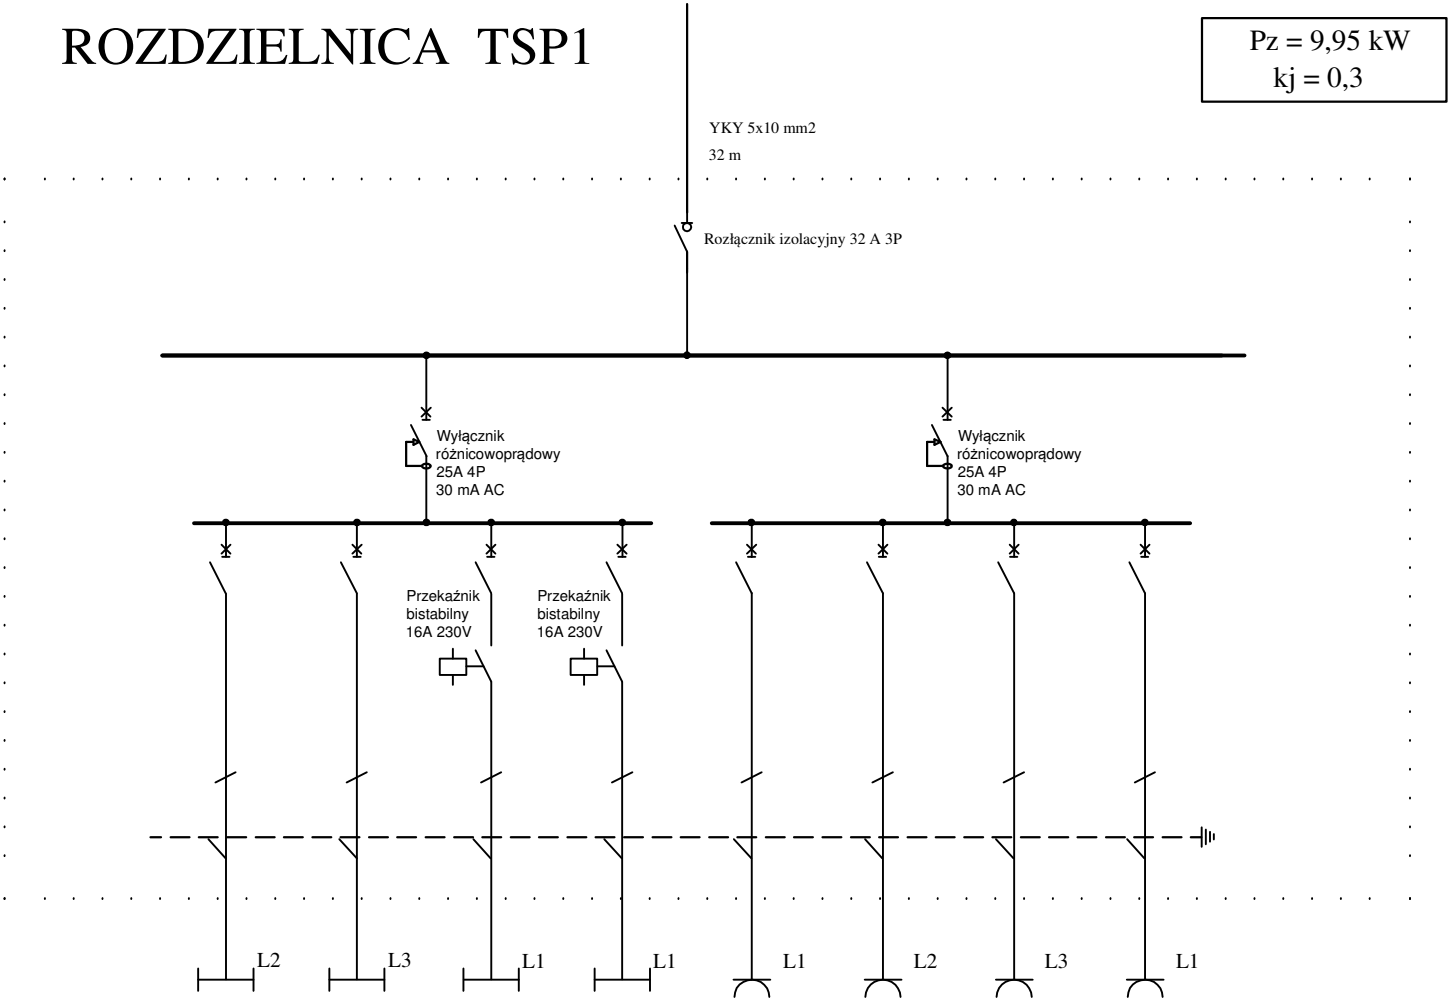

Obwód	TSP1.1	TSP1.2	TSP1.3	TSP1.4	TSP1.5	TSP1.6	TSP1.7	TSP1.8
Pz [kW]	0,77	0,73	0,27	0,18	2,0	2,0	2,0	2,0
Zabezpieczenie	wył. nadprąd. C10 1P 6 kA	wył. nadprąd. C10 1P 6 kA	wył. nadprąd. C10 1P 6 kA	wył. nadprąd. C10 1P 6 kA	wył. nadprąd. C16 1P 6 kA	wył. nadprąd. C16 1P 6 kA	wył. nadprąd. C16 1P 6 kA	wył. nadprąd. C16 1P 6 kA
Kabel	YDY 3x1,5 mm2	YDY 3x1,5 mm2	YDY 3x1,5 mm2	YDY 3x1,5 mm2	YDY 3x2,5 mm2	YDY 3x2,5 mm2	YDY 3x2,5 mm2	YDY 3x2,5 mm2
Odległość [m] do najdalszego odbioru	28	25	19	14	29	18	17	19

TSP1.1	Oświetlenie pom.: 1/Is/02, 1/Is/03, 1/Is/04
TSP1.2	Oświetlenie pom.: 1/Is/05, 1/Is/06, 1/Is/07, 1/Is/08
TSP1.3	Oświetlenie pom.: 1/Is/01 - komunikacja
TSP1.4	Oświetlenie pom.: 1/Is/01 - klatka schodowa
TSP1.5	Gniazda 230V pom.: 1/Is/01(gn. 1), 1/Is/02, 1/Is/05
TSP1.6	Gniazda 230V pom.: 1/Is/06, 1/Is/07
TSP1.7	Gniazda 230V pom.: 1/Is/01(gn. 2), 1/Is/03, 1/Is/04
TSP1.8	Gniazdo 230V pom.: 1/Is/08

BM

malecbarbara@poczta.onet.pl
tel. kom. 602 22 90 70

FIRMA BUDOWLANA I HANDLOWA

mgr inż. Barbara MALEC

91 - 020 ŁÓDŹ ul. Inowrocławska 5 m. 61

TEMAT :

PROJEKT BUDOWLANY ZAMIENNY
Rozbudowa i przebudowa budynku szkoły podstawowej
(Szkoła Podstawowa im. Kornela Makuszyńskiego)

LOKALIZACJA:

obręb 11 KOWIESY, gm. Kowiesy
działki nr ew. gr. 110/38, 110/39, 111/5, 111/4, 112/13,
112/15, 112/9, 110/49

PROJEKTANT
(br. elektryczna):

mgr inż. Jerzy Toczyński
upr. nr UAN.V.8388/105/90

SPRAWDZAJĄCY
(br. elektryczna):

mgr inż. Jarosław Zarębski
upr. nr LOD/0940/POOE/08

TYTUŁ RYS.:

SCHEMAT ROZDZIELNICY TSP1

DATA:

KWIECIEŃ 2017 R.

SKALA:

NR.
RYS.:

E-08