


ROZDZIELNICA TSP2

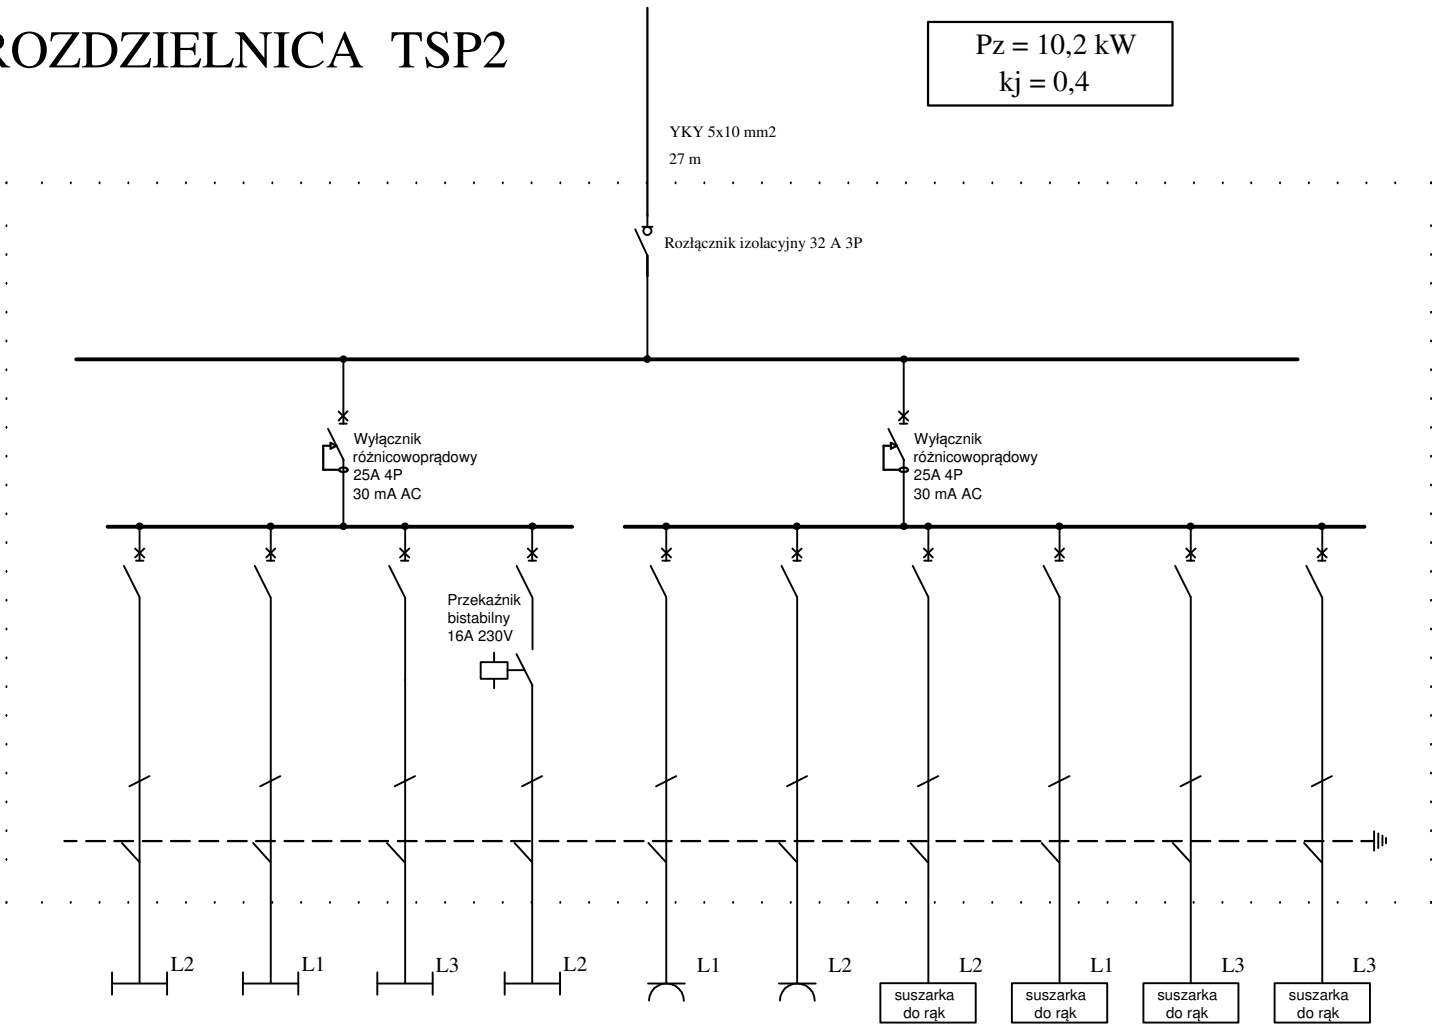

Obwód	TSP2.1	TSP2.2	TSP2.3	TSP2.4	TSP2.5	TSP2.6	TSP2.7	TSP2.8	TSP2.9	TSP2.10
Pz [kW]	0,55	0,38	0,54	0,31	2,0	2,0	1,1	1,1	1,1	1,1
Zabezpieczenie	wył. nadprąd. C10 1P 6 kA	wył. nadprąd. C10 1P 6 kA	wył. nadprąd. C10 1P 6 kA	wył. nadprąd. C10 1P 6 kA	wył. nadprąd. C16 1P 6 kA	wył. nadprąd. C16 1P 6 kA	wył. nadprąd. C16 1P 6 kA	wył. nadprąd. C16 1P 6 kA	wył. nadprąd. C16 1P 6 kA	wył. nadprąd. C16 1P 6 kA
Kabel	YDY 3x1,5 mm2	YDY 3x1,5 mm2	YDY 3x1,5 mm2	YDY 3x1,5 mm2	YDY 3x2,5 mm2	YDY 3x2,5 mm2	YDY 3x2,5 mm2	YDY 3x2,5 mm2	YDY 3x2,5 mm2	YDY 3x2,5 mm2
Odległość [m] do najdalszego odbioru	22	21	15	18	19	18	10	11	16	9

TSP2.1	Oświetlenie pom.: 1/Ps/02, 1/Ps/03, 1/Ps/04, 1/Ps/05,1/Ps/11
TSP2.2	Oświetlenie pom.: 1/Ps/06, 1/Ps/07
TSP2.3	Oświetlenie pom.: 1/Ps/08, 1/Ps/09, 1/Ps/10
TSP2.4	Oświetlenie pom.: 1/Ps/01
TSP2.5	Gniazda 230 V pom.: 1/Ps/01, 1/Ps/08
TSP2.6	Gniazda 230 V pom.: 1/Ps/05, 1/Ps/06, 1/Ps/07
TSP2.7	Suszarka do rąk w pom.: 1/Ps/02
TSP2.8	Suszarka do rąk w pom.: 1/Ps/03
TSP2.9	Suszarka do rąk w pom.: 1/Ps/04
TSP2.10	Suszarka do rąk w pom.: 1/Ps/10

BM

malecbarbara@poczta.onet.pl
tel. kom. 602 22 90 70

FIRMA BUDOWLANA I HANDLOWA

mgr inż. Barbara MALEC

91 - 020 ŁÓDŹ ul. Inowrocławska 5 m. 61

TEMAT :

PROJEKT BUDOWLANY ZAMIENNY
Rozbudowa i przebudowa budynku szkoły podstawowej
(Szkoła Podstawowa im. Kornela Makuszyńskiego)

LOKALIZACJA:

obręb 11 KOWIESY, gm. Kowiesy
działki nr ew. gr. 110/38, 110/39, 111/5, 111/4, 112/13,
112/15, 112/9, 110/49

PROJEKTANT
(br. elektryczna):

mgr inż. Jerzy Toczyński
upr. nr UAN.V.8388/105/90

SPRAWDZAJĄCY
(br. elektryczna):

mgr inż. Jarosław Zarębski
upr. nr LOD/0940/POOE/08

TYTUŁ RYS.:

SCHEMAT ROZDZIELNICY TSP2

DATA:

KWIECIEŃ 2017 R.

SKALA:

NR.
RYS.:

E-09