


ROZDZIELNICA TZ

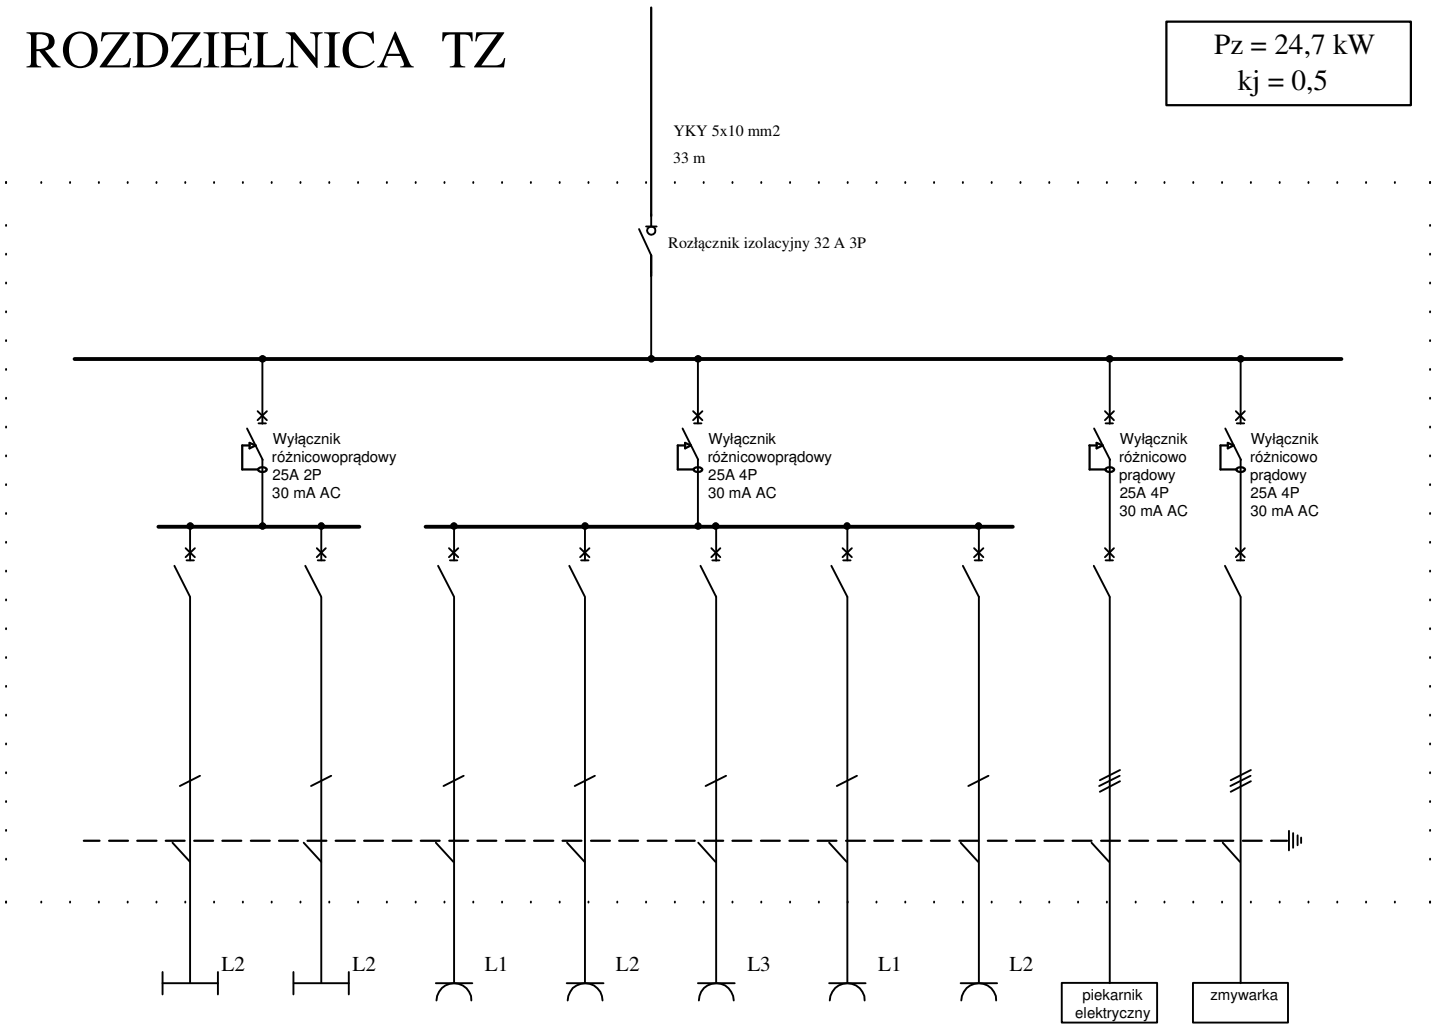

Obwód	TZ.1	TZ.2	TZ.3	TZ.4	TZ.5	TZ.6	TZ.7	TZ.8	TZ.9
Pz [kW]	0,30	0,44	2,0	2,0	2,0	2,0	2,0	9,0	5,0
Zabezpieczenie	wył. nadprąd. C10 1P 6 kA	wył. nadprąd. C10 1P 6 kA	wył. nadprąd. C10 1P 6 kA	wył. nadprąd. C16 1P 6 kA	wył. nadprąd. C16 1P 6 kA	wył. nadprąd. C16 1P 6 kA	wył. nadprąd. C16 3P 6 kA	wył. nadprąd. C16 3P 6 kA	wył. nadprąd. C16 3P 6 kA
Kabel	YDY 3x1,5 mm2	YDY 3x1,5 mm2	YDY 3x1,5 mm2	YDY 3x2,5 mm2	YDY 3x2,5 mm2	YDY 3x2,5 mm2	YDY 5x4 mm2	YDY 5x4 mm2	YDY 5x4 mm2
Odległość [m] do najdalszego odbioru	16	15	12	13	14	16	17	12	14

TZ.1	Oświetlenie pom.: 0/Pz/01, 0/Pz/02, 0/Pz/06, 0/Pz/07, 0/Pz/08, 0/Pz/09
TZ.2	Oświetlenie pom.: 0/Pz/03, 0/Pz/04, 0/Pz/05
TZ.3	Gniazda pom.: 0/Pz/02, 0/Pz/03 (gn. 1 i 2)
TZ.4	Gniazda pom.: 0/Pz/03 (gn. 3, 4 i 5)
TZ.5	Gniazda pom.: 0/Pz/04 (zmywarka 1)
TZ.6	Gniazda pom.: 0/Pz/04 (zmywarka 2)
TZ.7	Gniazda pom.: 0/Pz/06
TZ.8	Piekarnik elektryczny w pom. 0/Pz/03
TZ.9	Zmywarka trójfazowa w pom. 0/Pz/04

BM

malecbarbara@poczta.onet.pl
tel. kom. 602 22 90 70

FIRMA BUDOWLANA I HANDLOWA

mgr inż. Barbara MALEC

91 - 020 ŁÓDŹ ul. Inowrocławska 5 m. 61

TEMAT :

PROJEKT BUDOWLANY ZAMIENNY
Rozbudowa i przebudowa budynku szkoły podstawowej
(Szkoła Podstawowa im. Kornela Makuszyńskiego)

LOKALIZACJA:

obręb 11 KOWIESY, gm. Kowiesy
działki nr ew. gr. 110/38, 110/39, 111/5, 111/4, 112/13,
112/15, 112/9, 110/49

PROJEKTANT
(br. elektryczna):

mgr inż. Jerzy Toczyński
upr. nr UAN.V.8388/105/90

SPRAWDZAJĄCY
(br. elektryczna):

mgr inż. Jarosław Zarębski
upr. nr LOD/0940/POOE/08

TYTUŁ RYS.:

SCHEMAT ROZDZIELNICY TZ

DATA:

KWIECIEŃ 2017 R.

SKALA:

NR.
RYS.:

E-10