


ROZDZIELNICA TP

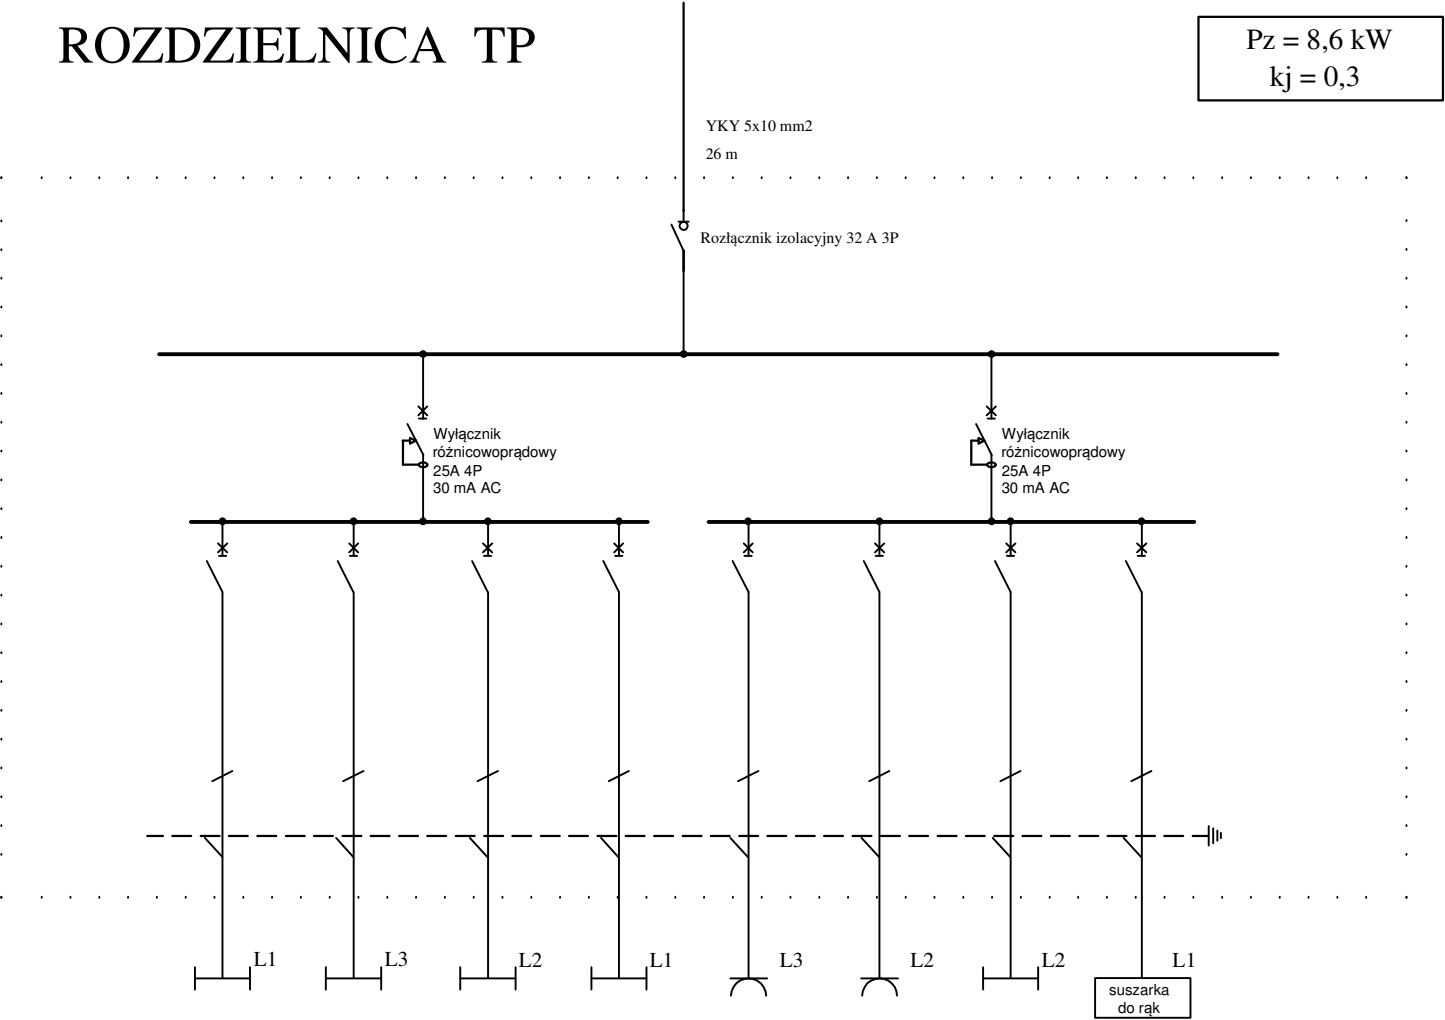

Obwód	TP.1	TP.2	TP.3	TP.4	TP.5	TP.6	TP.7	TP.8
Pz [kW]	0,64	0,39	0,27	0,15	2,0	2,0	0,9	2,2
Zabezpieczenie	wył. nadprąd. C10 1P 6 kA	wył. nadprąd. C10 1P 6 kA	wył. nadprąd. C10 1P 6 kA	wył. nadprąd. C10 1P 6 kA	wył. nadprąd. C16 1P 6 kA	wył. nadprąd. C16 1P 6 kA	wył. nadprąd. C10 1P 6 kA	wył. nadprąd. C16 1P 6 kA
Kabel	YDY 3x1,5 mm2	YDY 3x1,5 mm2	YDY 3x1,5 mm2	YDY 3x1,5 mm2	YDY 3x2,5 mm2	YDY 3x2,5 mm2	YDY 3x1,5 mm2	YDY 3x2,5 mm2
Odległość [m] do najdalszego odbioru	43	18	27	25	37	25	30	9

TP.1	Oświetlenie pom.: 0/Pp/01, 0/Pp/03, 0/Pp/04
TP.2	Oświetlenie pom.: 0/Pp/02
TP.3	Oświetlenie pom.: 0/Pp/05, 0/Pp/08
TP.4	Oświetlenie pom.: 0/Pp/06, 0/Pp/07, 0/Pp/09, 0/Pp/10
TP.5	Gniazda 230V pom.: 0/Pp/02 (gn. 1), 0/Pp/03, 0/Pp/04, 0/Pp/6 (gn. 1 i 2)
TP.6	Gniazda 230V pom.: 0/Pp/02 (gn. 2), 0/Pp/06 (gn.3), 0/Pp/07
TP.7	Oświetlenie zewnętrzne wejść do części budynku zajmowanego przez przedszkole
TP.8	Suszarka do rąk w pom.: 0/Pp/09, 0/Pp/10

BM

malecbarbara@poczta.onet.pl
tel. kom. 602 22 90 70

FIRMA BUDOWLANA I HANDLOWA

mgr inż. Barbara MALEC

91 - 020 ŁÓDŹ ul. Inowrocławska 5 m. 61

TEMAT :

PROJEKT BUDOWLANY ZAMIENNY
Rozbudowa i przebudowa budynku szkoły podstawowej
(Szkoła Podstawowa im. Kornela Makuszyńskiego)

LOKALIZACJA:

obręb 11 KOWIESY, gm. Kowiesy
działki nr ew. gr. 110/38, 110/39, 111/5, 111/4, 112/13,
112/15, 112/9, 110/49

PROJEKTANT
(br. elektryczna):

mgr inż. Jerzy Toczyński
upr. nr UAN.V.8388/105/90

SPRAWDZAJĄCY
(br. elektryczna):

mgr inż. Jarosław Zarebski
upr. nr LOD/0940/POOE/08

TYTUŁ RYS.:

SCHEMAT ROZDZIELNICY TP

DATA:

GRUDZIEŃ 2015 R.

SKALA:

NR.
RYS.:

E-14