ciąg dalszy wg rysunku nr 9

ciąg dalszy wg rysunku nr 9

ciąg dalszy wg rysunku nr 9

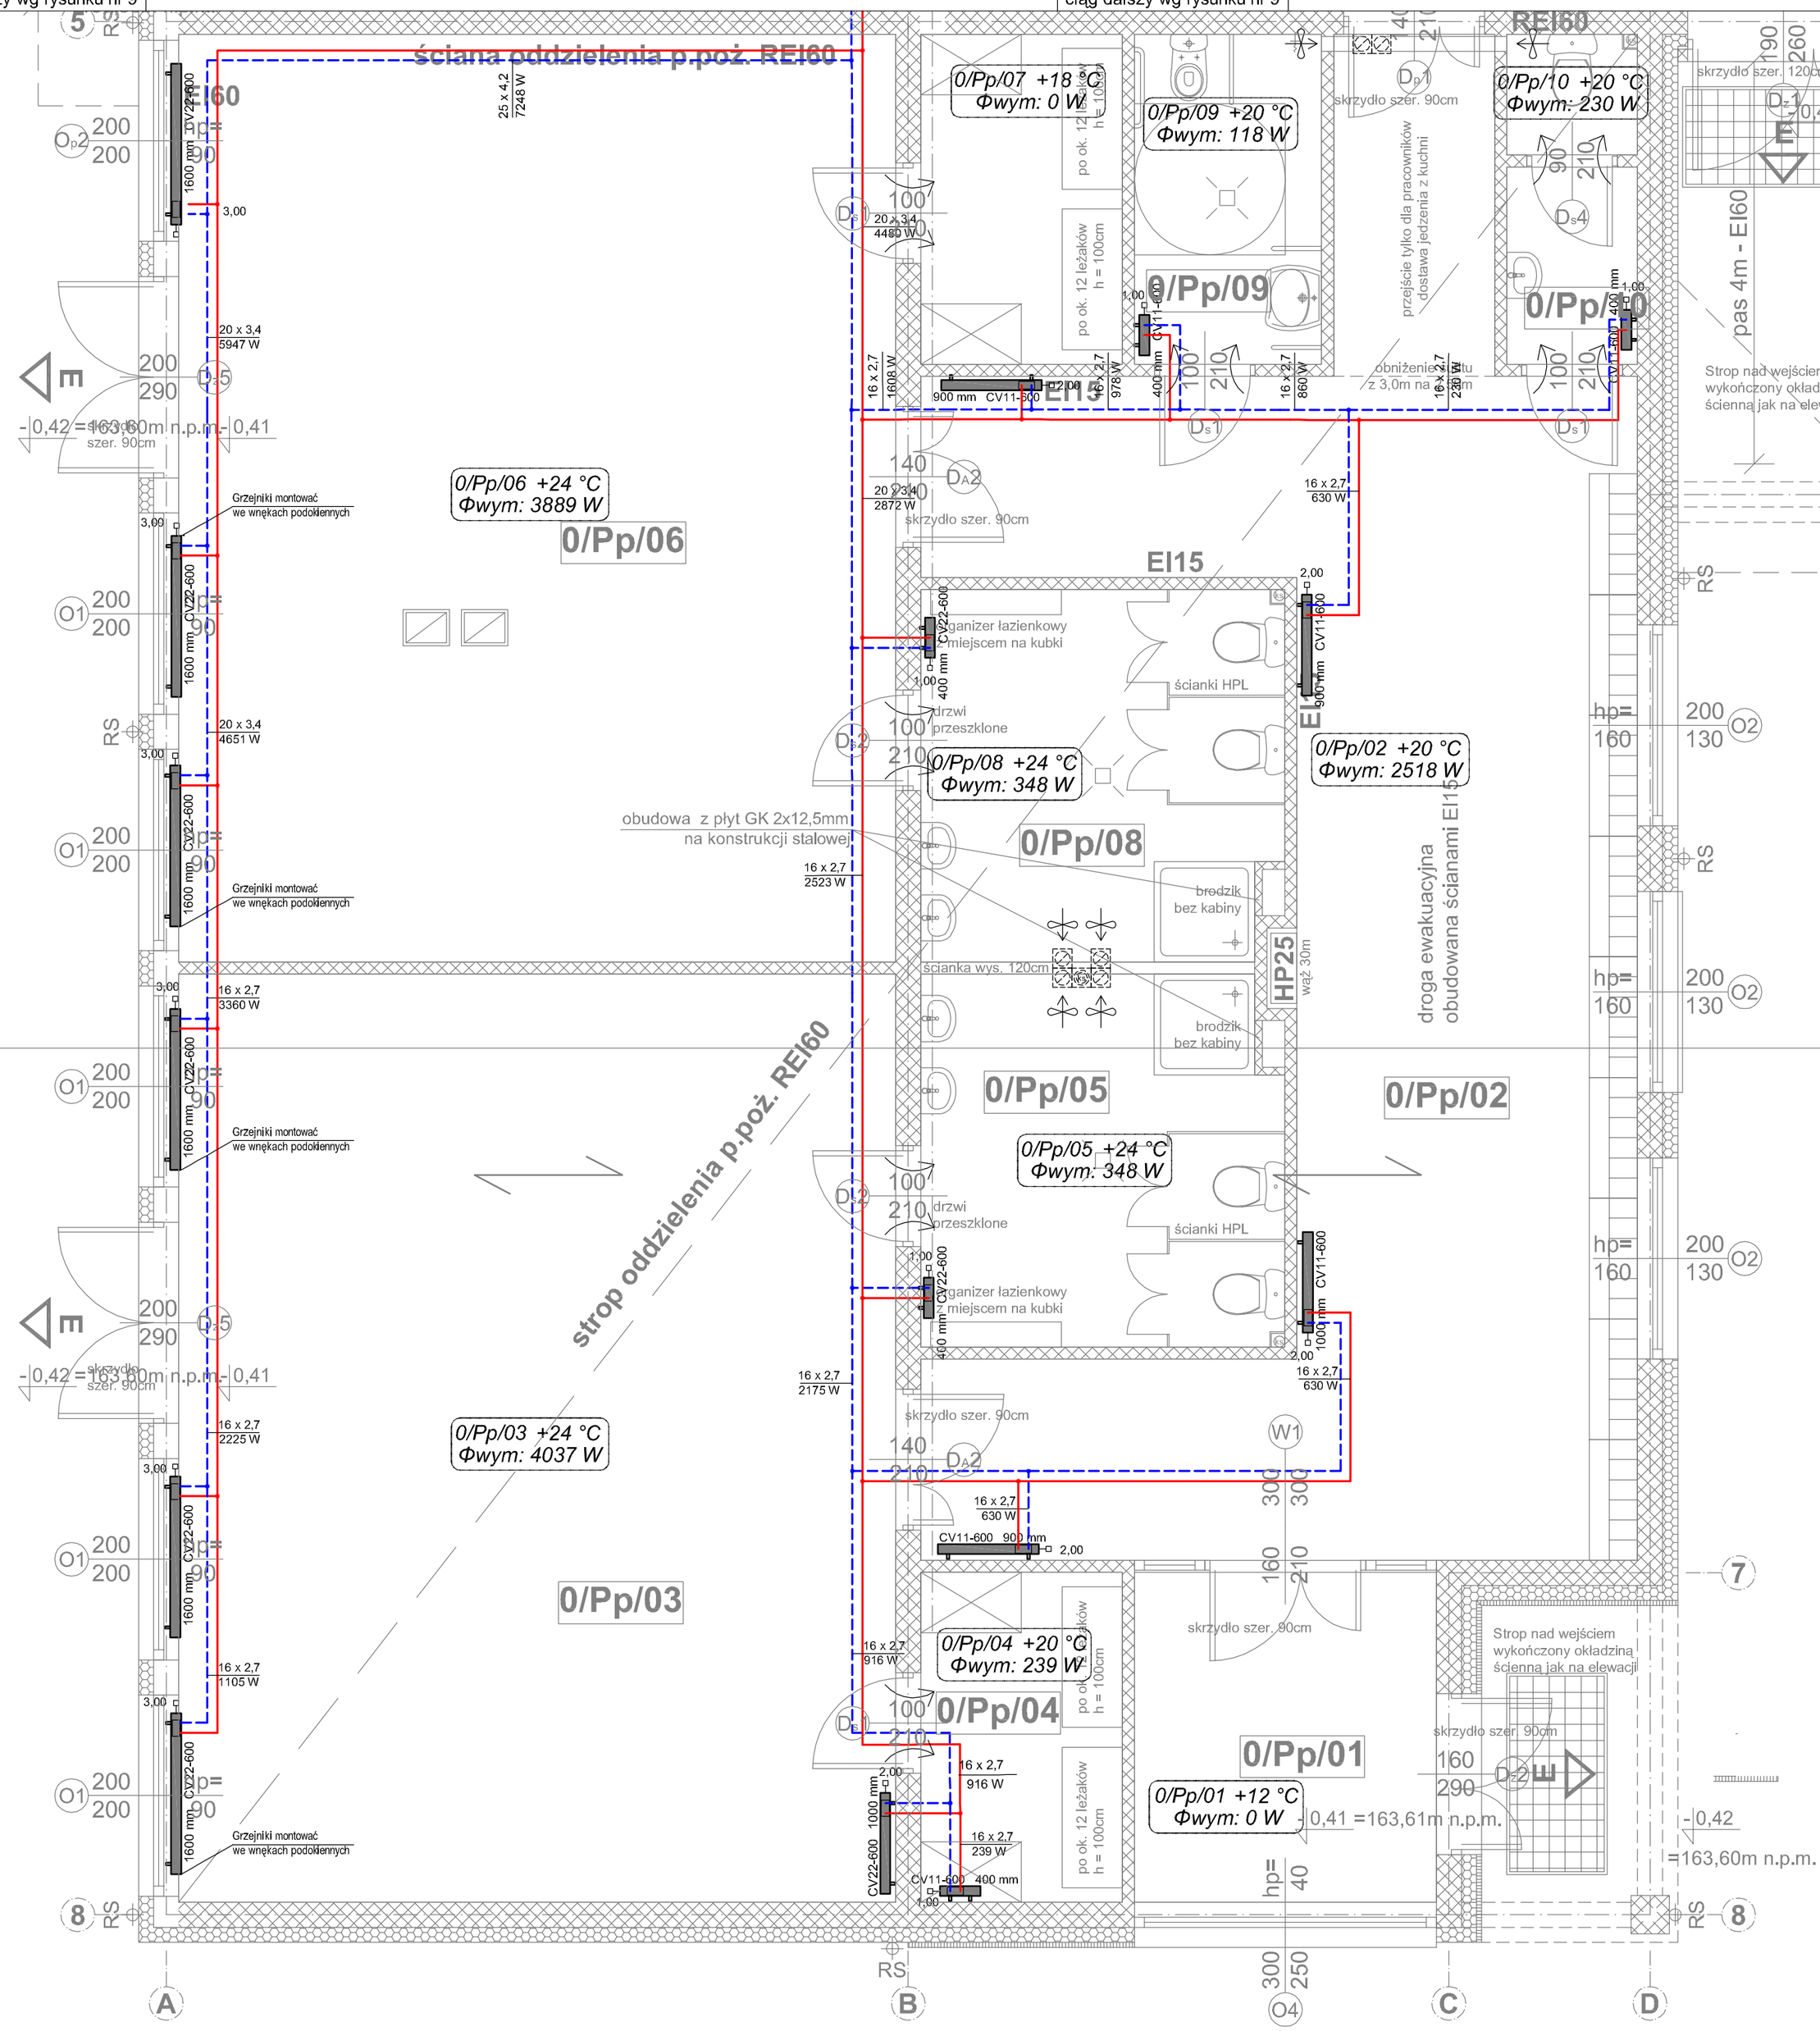


## ZAKRES RYSUNKU

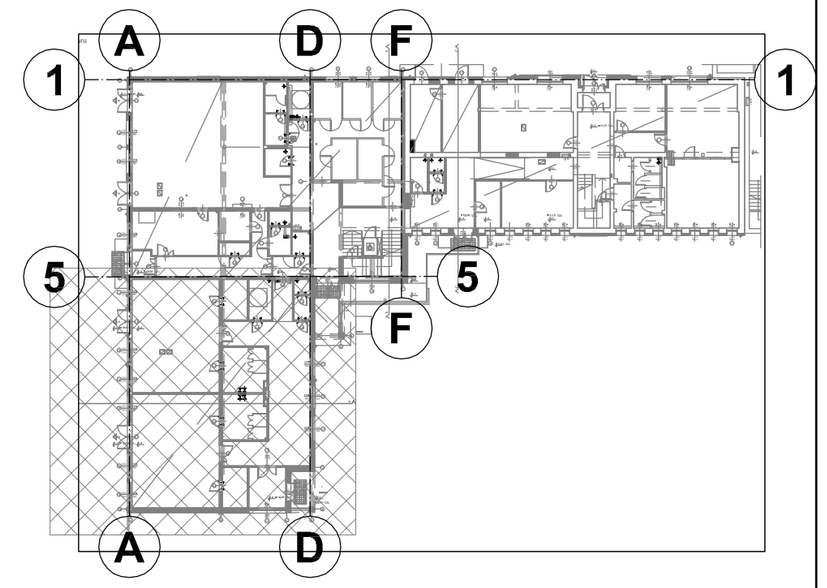

| Pomieszczenia poza zakresem opracowania | | |
|---|---|---|
| Nr pom. | Nazwa pom. | Pow. użytk. [m²] |
| 0/01 | Sala gimnastyczna | 290,39 |
| 0/02 | Pom. gospodarcze | 4,08 |
| 0/03 | Sala lekcyjna | 38,30 |
| 0/04 | Węzeł szatniowo-sanitarny chł. | 17,84 |
| 0/05 | Węzeł szatniowo-sanitarny dz. | 17,84 |
| 0/06 | Komunikacja | 68,51 |
| 0/07 | Wiatrołap | 4,00 |
| 0/08 | Pokój biurowy | 9,74 |
| 0/09 | Pom. gospodarcze | 5,15 |
| **Razem parter - pom. poza zakresem opracowania:** | | **455,85** |

| Część istniejąca poddawana przebudowie | | |
|---|---|---|
| Nr pom. | Nazwa pom. | Pow. użytk. [m²] |
| 0/ls/01 | Sala lekcyjna - komputerowa | 68,36 |
| 0/ls/02 | WC dziewczynek | 10,79 |
| 0/ls/03 | WC chłopców | 10,86 |
| 0/ls/04 | Komunikacja | 6,67 |
| 0/ls/05 | Serwerownia | 15,55 |
| 0/ls/06 | Wiatrołap | 3,27 |
| 0/ls/07 | Komunikacja | 22,21 |
| 0/ls/08 | Pomieszczenie gospodarcze | 2,29 |
| 0/ls/09 | Pokój nauczycielski | 22,25 |
| 0/ls/10 | Pomieszczenie woźnych | 7,66 |
| 0/ls/11 | Komunikacja | 35,98 |
| 0/ls/12 | Sala lekcyjna | 41,38 |
| 0/ls/13 | WC nauczycieli | 3,51 |
| 0/ls/14 | Pomieszczenie porządkowe | 3,95 |
| 0/ls/15 | Magazyn oleju | 16,31 |
| 0/ls/16 | Kotłownia | 13,47 |
| **Razem parter - pom. w części poddawanej przebudowie:** | | **284,51** |

| Projektowana rozbudowa | | |
|---|---|---|
| Nr pom. | Nazwa pom. | Pow. użytk. [m²] |
| 0/Ps/01 | Wiatrołap, schody | 31,65 |
| 0/Ps/02 | Pomieszczenie techniczne | 4,66 |
| 0/Ps/03 | Komunikacja | 20,93 |
| 0/Ps/04 | Szatnia uczniów | 67,75 |
| 0/Ps/05 | Jadalnia, świetlica | 115,14 |
| 0/Ps/06 | Magazynek | 4,64 |
| 0/Ps/07 | WC chłopców | 8,99 |
| 0/Ps/08 | WC dziewczynek i dla niepełnosprawnych | 5,34 |
| 0/Pz/01 | Wiatrołap, magazyn termosów | 3,71 |
| 0/Pz/02 | Komunikacja | 19,90 |
| 0/Pz/03 | Kuchnia - katering | 24,60 |
| 0/Pz/04 | Zmywalnia naczyń stołowych | 6,15 |
| 0/Pz/05 | Myjnia wózków | 2,63 |
| 0/Pz/06 | Pomieszczenie socjalne i szatnia pracowników zaplecza | 4,09 |
| 0/Pz/07 | WC pracowników zaplecza | 2,12 |
| 0/Pz/08 | Komunikacja | 4,83 |
| 0/Pz/09 | Pomieszczenie porządkowe | 2,77 |
| 0/Pp/01 | Wiatrołap | 9,84 |
| 0/Pp/02 | Hol, szatnia przedszkolna | 60,24 |
| 0/Pp/03 | Sala przedszkolna 1 | 65,73 |
| 0/Pp/04 | Magazyn leżaków | 6,58 |
| 0/Pp/05 | Sanitariat dla przedszkolaków | 13,11 |
| 0/Pp/06 | Sala przedszkolna 2 | 65,73 |
| 0/Pp/07 | Magazyn leżaków | 6,58 |
| 0/Pp/08 | Sanitariat dla przedszkolaków | 13,11 |
| 0/Pp/09 | WC dla niepełnosprawnych przedszkolaków | 6,10 |
| 0/Pp/10 | WC nauczycieli | 4,11 |
| **Razem parter - pom. w części rozbudowywanej:** | | **581,03** |
| **Razem parter:** | | **1 321,39** |

## OZNACZENIA

Prokektowana instalacja CO prowadzona w posadzce wykonana w technologi rur PP-R o połączeniach zgrzewanych

CV22-600 — Oznaczenie grzejnika

2,00 — Wielkość nastawy grzejnika

| | | | |
|---|---|---|---|
| Jednostka projektowa: WW PROJEKT Wojciech Wolnicki ul. Próchnika 3/28; 97-300 Piotrków Tryb. | | Branża: SANITARNA | Stadium: PW |
| Obiekt budowlany: **PROJEKT BUDOWLANY ZAMIENNY Rozbudowa i przebudowa budynku szkoły podstawowej (Szkoła Podstawowa im. Kornela Makuszyńskiego)** | | | |
| Instalacja: PROJEKT ZAMIENNY INSTALACJI SANITARNYCH | | | |
| Lokalizacja: obręb 11 KOWIESY, gm. Kowiesy działki nr ew. gr. 110/38, 110/39, 111/5, 111/4, 112/13, 112/15, 112/9, 110/49 | | Inwestor: Gmina Kowiesy z siedzibą: Kowiesy 85, 96-111 Kowiesy | |
| Projektant | mgr inż. Wojciech Wolnicki nr upr. LOD/2036/PWOS/12 | Podpis: | |
| Asystent projektanta | mgr inż. Edyta Śmiałkowska | Podpis: | |
| Sprawdzający | mgr inż. Bogdan Adamus nr upr. LOD/2035/PWOS/12 | Podpis: | |
| Tytuł rys.: **RZUT PARTERU CZ. 2 INSTALACJA CENTRALNEGO OGRZEWANIA** | | | Rysunek nr: 10 |
| Utworzony: 12.2015. | Zmieniony: 04.2017. | Skala: 1:50 | |