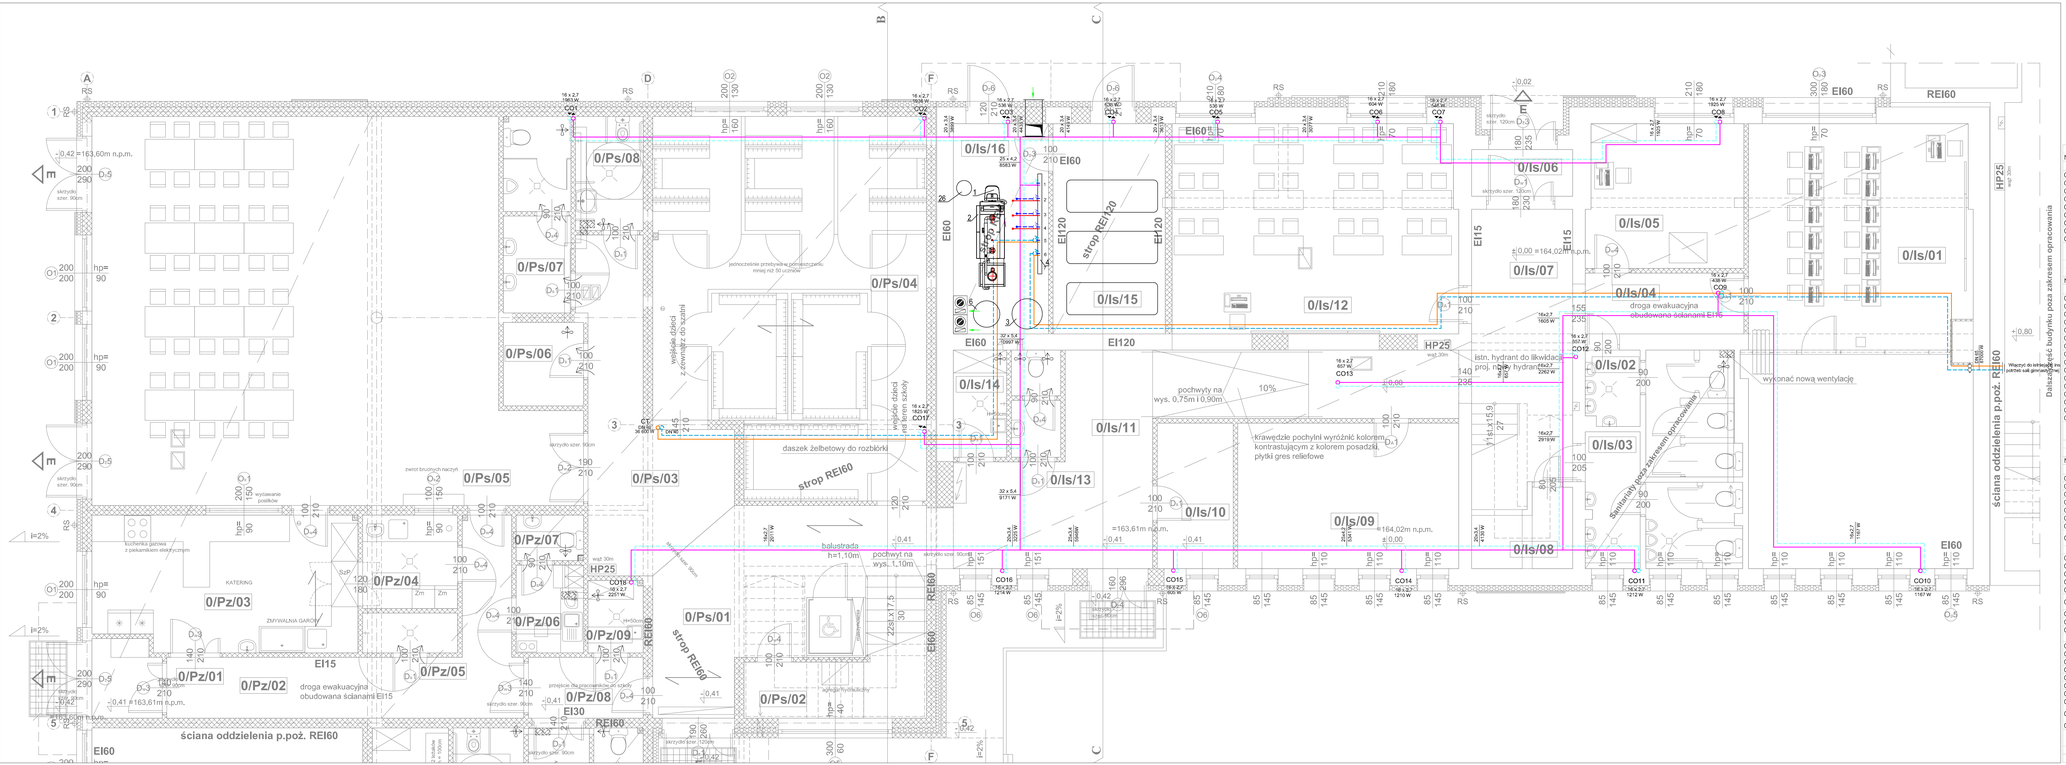
0/Ps/08
0/Ps/07
0/Ps/04
0/Ps/06
0/Ps/05
0/Ps/03
0/Ps/07
0/Ps/04
0/Ps/06
0/Ps/09
0/Ps/01
0/Pz/01
0/Pz/02
0/Pz/05
0/Pz/08
0/Ps/02
0/Pz/03
0/Ls/16
0/Ls/15
0/Ls/14
0/Ls/11
0/Ls/13
0/Ls/10
0/Ls/12
0/Ls/09
0/Ls/08
0/Ls/06
0/Ls/05
0/Ls/07
0/Ls/04
0/Ls/02
0/Ls/03
0/Ls/01
EI60
EI120
EI15
EI30
REI60
REI120
strop REI60
strop REI120
ściana oddzielenia p.poż. REI60
droga ewakuacyjna obudowana ścianami EI15
daszek żelbetowy do rozbiórki
balustrada h=1,10m
pochwyty na wys. 0,75m i 0,90m
krawędzie pochyłni wyróżnić kolorem kontrastującym z kolorem posadzki, płyki gres reliefowe
wykonać nową wentylację
istn. hydrant do likwidacji proj. hydrant
wyjście dzieci z otworami do szaniri
wyjście dzieci wyjście ewakuacyjne
pomieszczenie przebywania pomieszczenia mniej niż 50 uczniów
kuchenka gazowa z piekarnikiem elektrycznym
ZMYWALNIA GARÓW
KATERING
Dane techniczne dźwigu osobowego
Dźwig osobowy
Dźwig towarowy
Dźwig towarowy
Dźwig towar