Przekrój E-E 1:50

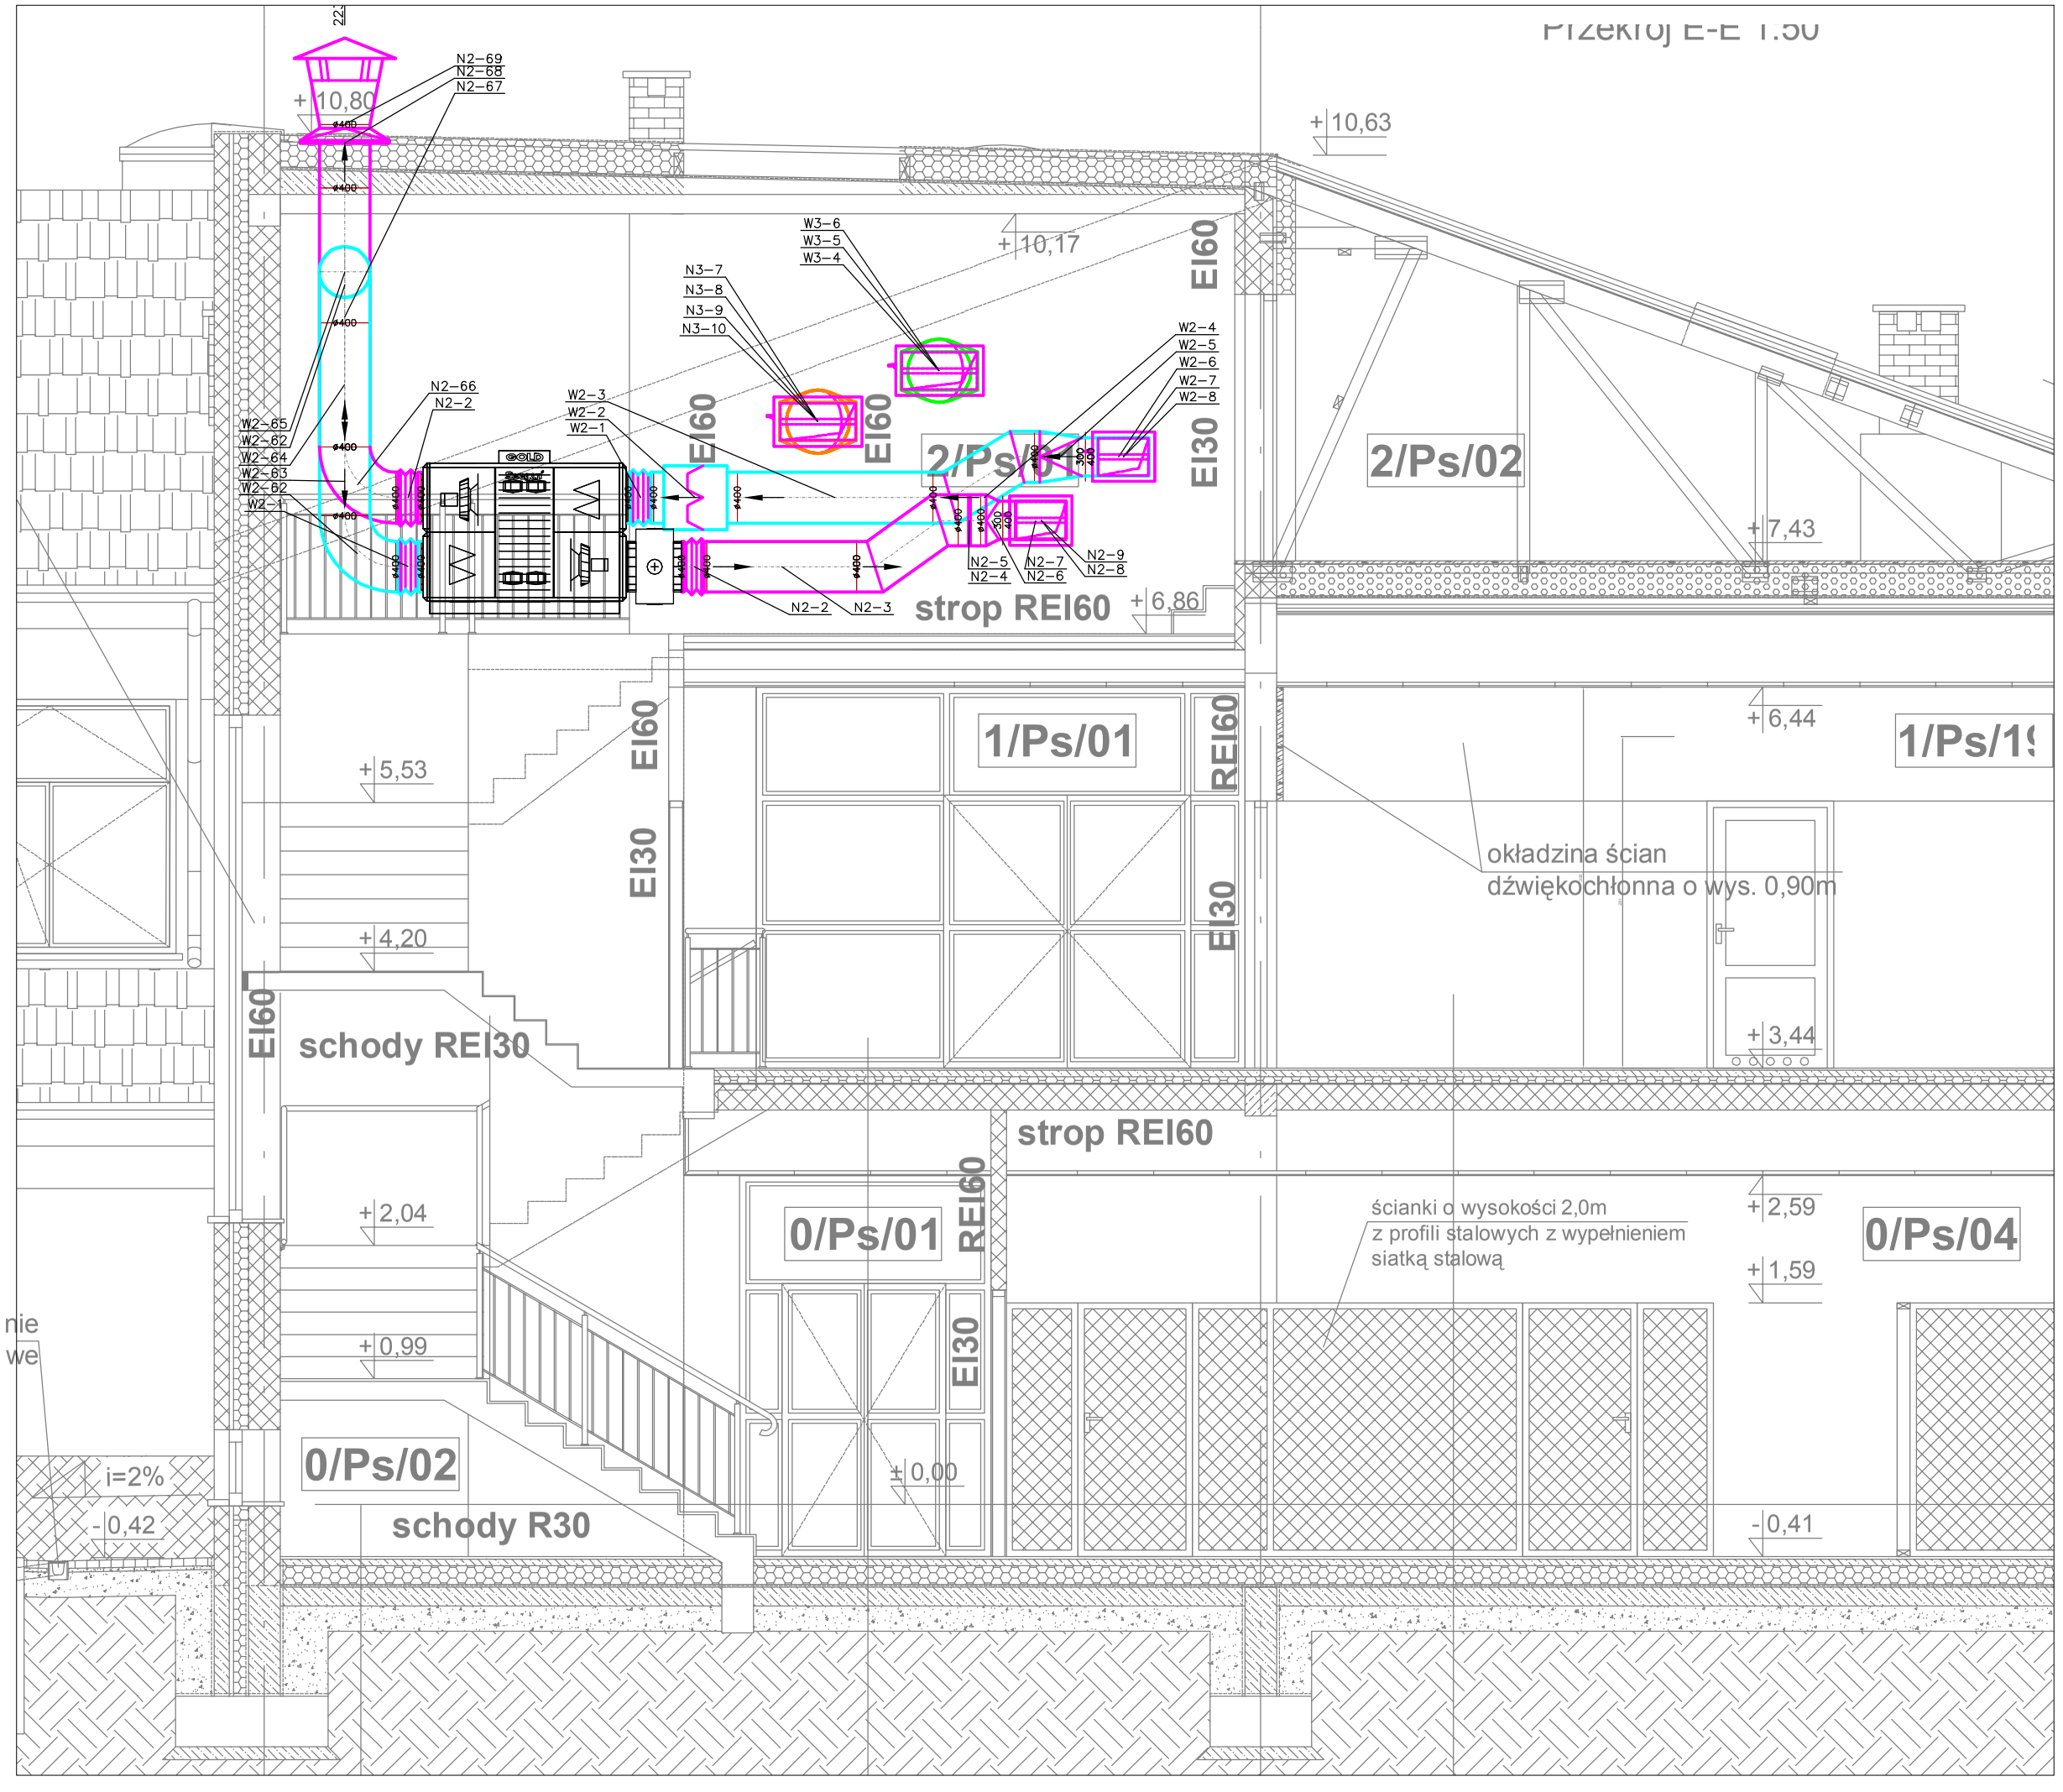

Jednostka projektowa: WW PROJEKT Wojciech Wolnicki ul. Próchnika 3/28; 97-300 Piotrków Tryb .	*Branża:* SANITARNA	*Stadium:* PW

Obiekt budowlany:

PROJEKT BUDOWLANY ZAMIENNY
Rozbudowa i przebudowa budynku szkoły podstawowej
(Szkoła Podstawowa im. Kornela Makuszyńskiego)

Instalacja:

PROJEKT ZAMIENNY
INSTALACJI SANITARNYCH

Lokalizacja:	*Inwestor:*
obręb 11 KOWIESY, gm. Kowiesy działki nr ew. gr. 110/38, 110/39, 111/5, 111/4, 112/13, 112/15, 112/9, 110/49	Gmina Kowiesy z siedzibą: Kowiesy 85, 96-111 Kowiesy

Projektant	mgr inż. Wojciech Wolnicki nr upr. LOD/2036/PWOS/12	*Podpis:*
Asystent projektanta	mgr inż. Edyta Śmiałkowska	*Podpis:*
Sprawdzajacy	mgr inż. Bogdan Adamus nr upr. LOD/2035/PWOS/12	*Podpis:*

Tytuł rys.:

PRZEKRÓJ E-E
INSTALACJA WENTYLACJI MECHANICZNEJ

Rysunek nr: 24

Utworzony:	*Zmieniony:*	*Skala:*
12.2015.	04.2017.	1:50