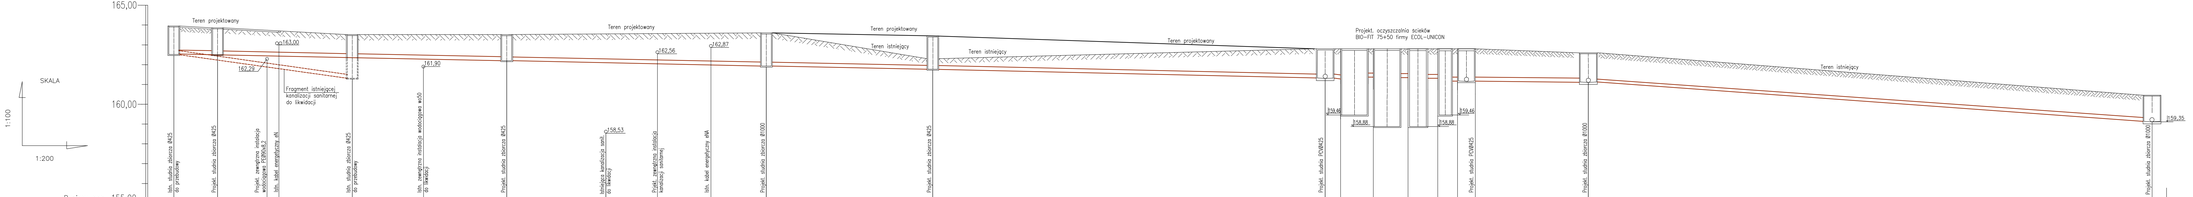
SKALA
1:100
1:200
165,00
160,00
Poziom por. 155,00
Teren projektowany
Teren istniejący
Projekt. oczyszczalnia ścieków BIO-FIT 75+50 firmy ECOL-UNICON
Fragment istniejącej kanalizacji sanitarnej do likwidacji
163,00
162,28
161,90
162,56
162,87
158,53
159,35
339,46
338,88
338,88
339,46
Istn. studnia zbiorcza Ø425 do przebudowy
Projekt. studnia zbiorcza Ø425
Projekt. rewizyjna wolnoopadowa studnia żelbetowa Ø1000x4
Istn. kabel energetyczny nN
Istn. kanalizacja mieszana wolnoopadowa w rurze Ø400 do likwidacji
Istn. studnia zbiorcza Ø425 do przebudowy
Projekt. studnia zbiorcza Ø425
Istniejąca przelewowa wpust do likwidacji
Projekt. rewizyjna żelbetowa kanalizacji zastanej
Istn. kabel energetyczny nN
Projekt. studnia Ø1000
Projekt. studnia zbiorcza Ø425
Projekt. studnia PCV/KG/SN
Projekt. studnia PCV/KG/SN
Projekt. studnia zbiorcza Ø1000
Projekt. studnia zbiorcza Ø1000

| | | |