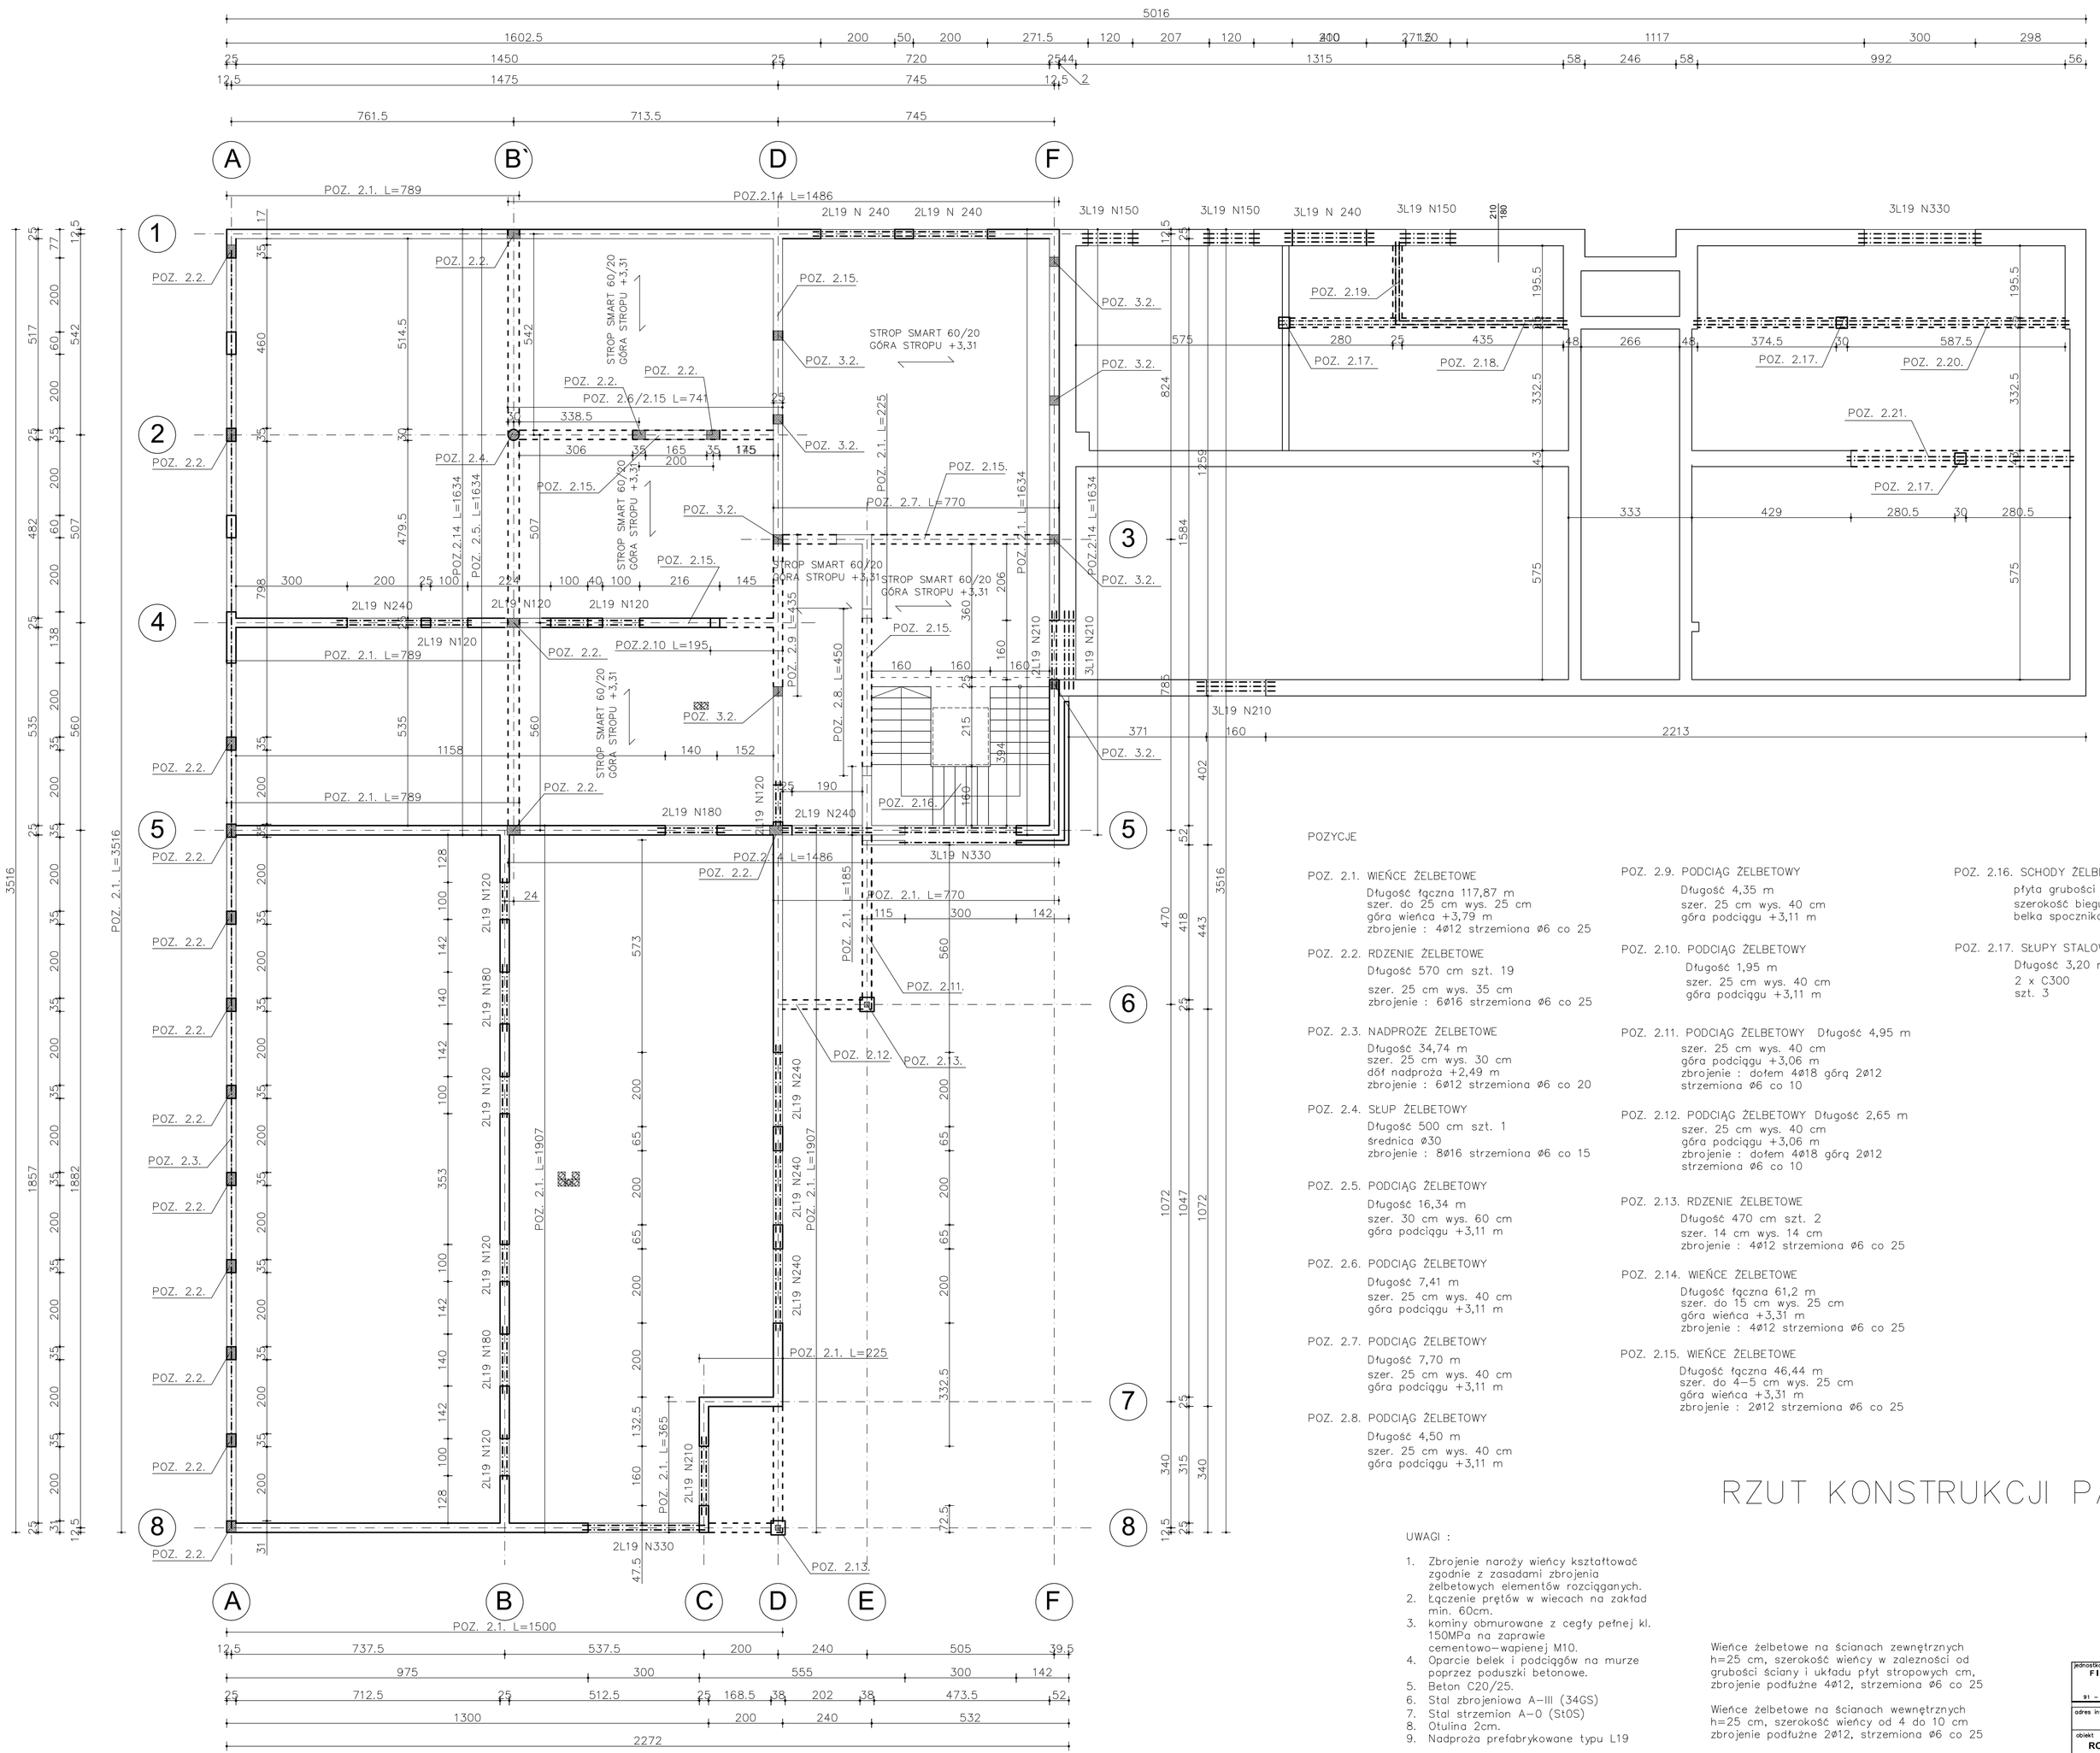

POZYCJE

POZ. 2.1. WIEŃCE ŻELBETOWE
Długość łączna 117,87 m
szer. do 25 cm wys. 25 cm
góra wieńca +3,79 m
zbrojenie : 4ø12 strzemiona ø6 co 25

POZ. 2.2. RDZENIE ŻELBETOWE
Długość 570 cm szt. 19
szer. 25 cm wys. 35 cm
zbrojenie : 6ø16 strzemiona ø6 co 25

POZ. 2.3. NADPROŻE ŻELBETOWE
Długość 34,74 m
szer. 25 cm wys. 30 cm
dół nadproża +2,49 m
zbrojenie : 6ø12 strzemiona ø6 co 20

POZ. 2.4. SŁUP ŻELBETOWY
Długość 500 cm szt. 1
średnica ø30
zbrojenie : 8ø16 strzemiona ø6 co 15

POZ. 2.5. PODCIĄG ŻELBETOWY
Długość 16,34 m
szer. 30 cm wys. 60 cm
góra podciągu +3,11 m

POZ. 2.6. PODCIĄG ŻELBETOWY
Długość 7,41 m
szer. 25 cm wys. 40 cm
góra podciągu +3,11 m

POZ. 2.7. PODCIĄG ŻELBETOWY
Długość 7,70 m
szer. 25 cm wys. 40 cm
góra podciągu +3,11 m

POZ. 2.8. PODCIĄG ŻELBETOWY
Długość 4,50 m
szer. 25 cm wys. 40 cm
góra podciągu +3,11 m

POZ. 2.9. PODCIĄG ŻELBETOWY
Długość 4,35 m
szer. 25 cm wys. 40 cm
góra podciągu +3,11 m

POZ. 2.10. PODCIĄG ŻELBETOWY
Długość 1,95 m
szer. 25 cm wys. 40 cm
góra podciągu +3,11 m

POZ. 2.11. PODCIĄG ŻELBETOWY Długość 4,95 m
szer. 25 cm wys. 40 cm
góra podciągu +3,06 m
zbrojenie : dołem 4ø18 górą 2ø12
strzemiona ø6 co 10

POZ. 2.12. PODCIĄG ŻELBETOWY Długość 2,65 m
szer. 25 cm wys. 40 cm
góra podciągu +3,06 m
zbrojenie : dołem 4ø18 górą 2ø12
strzemiona ø6 co 10

POZ. 2.13. RDZENIE ŻELBETOWE
Długość 470 cm szt. 2
szer. 14 cm wys. 14 cm
zbrojenie : 4ø12 strzemiona ø6 co 25

POZ. 2.14. WIEŃCE ŻELBETOWE
Długość łączna 61,2 m
szer. do 15 cm wys. 25 cm
góra wieńca +3,31 m
zbrojenie : 4ø12 strzemiona ø6 co 25

POZ. 2.15. WIEŃCE ŻELBETOWE
Długość łączna 46,44 m
szer. do 4–5 cm wys. 25 cm
góra wieńca +3,31 m
zbrojenie : 2ø12 strzemiona ø6 co 25

POZ. 2.16. SCHODY ŻELBETOWE
płyta grubości 14 cm
szerokość biegu 160 cm
belka spocznikowa 25x40 cm

POZ. 2.17. SŁUPY STALOWE
Długość 3,20 m
2 x C300
szt. 3

RZUT KONSTRUKCJI PARTERU 1:100

UWAGI :

1. Zbrojenie naroży wieńcy kształtować zgodnie z zasadami zbrojenia żelbetowych elementów rozciąganych.
2. Łączenie prętów w wiecach na zakład min. 60cm.
3. Kominy obmurowane z cegły pełnej kl. 150MPa na zaprawie cementowo–wapiennej M10.
4. Oparcie belek i podciągów na murze poprzez poduszki betonowe.
5. Beton C20/25.
6. Stal zbrojeniowa A–III (34GS)
7. Stal strzemion A–0 (St0S)
8. Otulina 2cm.
9. Nadproża prefabrykowane typu L19

Wieńce żelbetowe na ścianach zewnętrznych h=25 cm, szerokość wieńcy w zależności od grubości ściany i układu płyt stropowych cm, zbrojenie podłużne 4ø12, strzemiona ø6 co 25

Wieńce żelbetowe na ścianach wewnętrznych h=25 cm, szerokość wieńcy od 4 do 10 cm zbrojenie podłużne 2ø12, strzemiona ø6 co 25

BETON B25 (C20/25)
STAL : A0. AIII

podmioty projektowe:
FIRMA BUDOWLANA I HANDLOWA
MGR INŻ. BARBARA MALEC
barbaram.malec@poczta.onet.pl
91 – 020 ŁÓDŹ UL. INOWROCŁAWSKA 5 W. 61

inwestor: GMINA KOWIESY
KOWIESY 85 96-111 KOWIESY

adres inwestycji: OBRĘB 11 KOWIESY, GM. KOWIESY,
DZIAŁKI NR EW. GR. 110/38, 110/39, 111/5, 111/4, 112/13, 112/15, 112/9, 110/49

obiekt: ROZBUDOWA I PRZEBUDOWA BUDYNKU SZKOŁY PODSTAWOWEJ (SZKOŁA PODSTAWOWA IM. KORNELA MAKUSZYŃSKIEGO)

tytuł rysunku: RZUT KONSTRUKCJI PARTERU

branża: KONSTRUKCJA
faza: PROJEKT BUDOWLANY ZAMIENNY
nr wew.: PB–WB04–2017
data: KWIECIEŃ 2017

projektant: mgr inż. Wojdech BIŃCZYK
NIP/PWZ:7342279456
podpis

sprawdzający: mgr inż. Barbara MALEC
upr. nr 971–Łw
podpis

skala: 1:100
numer rysunku: K-02