
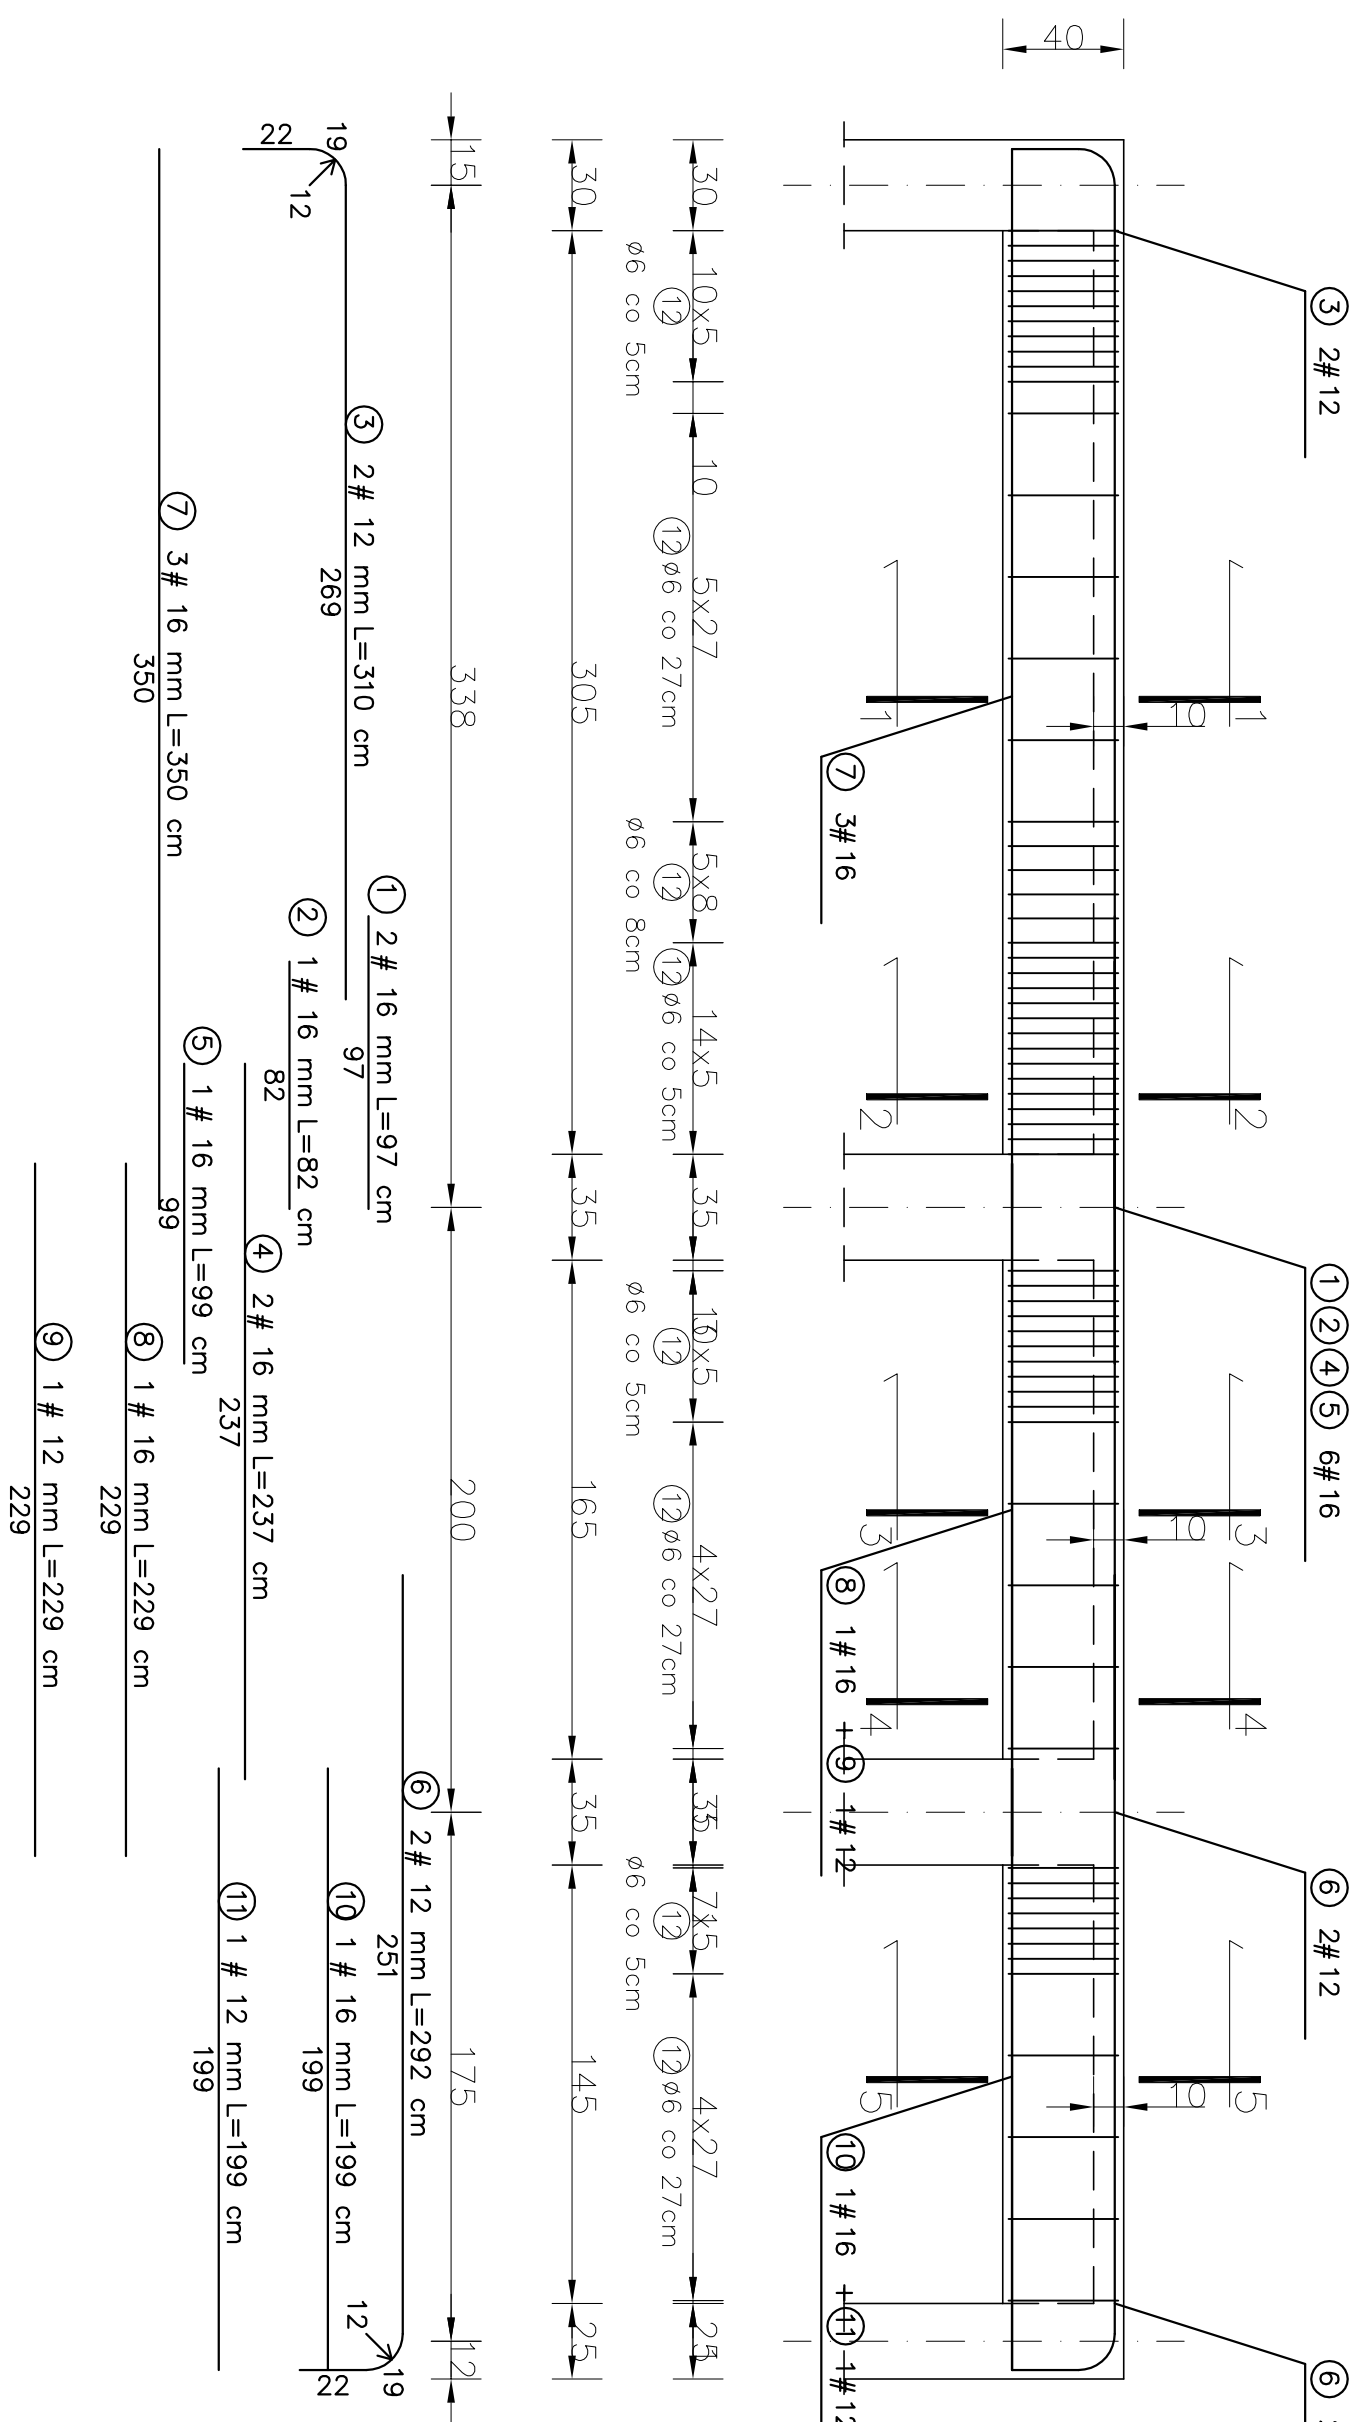


PODCIĄG ŻELBETOWY POZ. 2.6. szt. 1

SCHEMAT STATYCZNY.


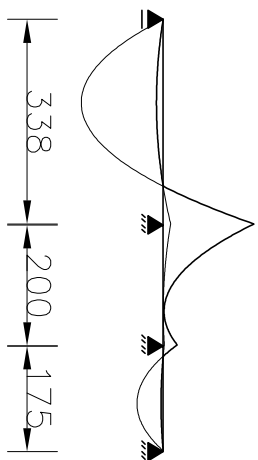


NR	Średnica [mm]		Długość [cm]	Ilość [szt.]	DŁUGOŚĆ CAŁKOWITA [m]		
	Ø	#			ST05 Ø 6	34GS # 12 # 16	
1		16	97	2			1.94
2		16	82	1			0.82
3		12	310	2		6.20	
4		16	237	2			4.74
5		16	99	1			0.99
6		12	292	2		5.84	
7		16	350	3			10.50
8		16	229	1			2.29
9		12	229	1		2.29	
10		16	199	1			1.99
11		12	199	1		1.99	
12	6		124	63	78.12		

WYKAZ STALI ZBROJENIOWEJ

BETON KONSTRUKCYJNY C20/25

STAL ZBROJENIOWA 34GS, StOS

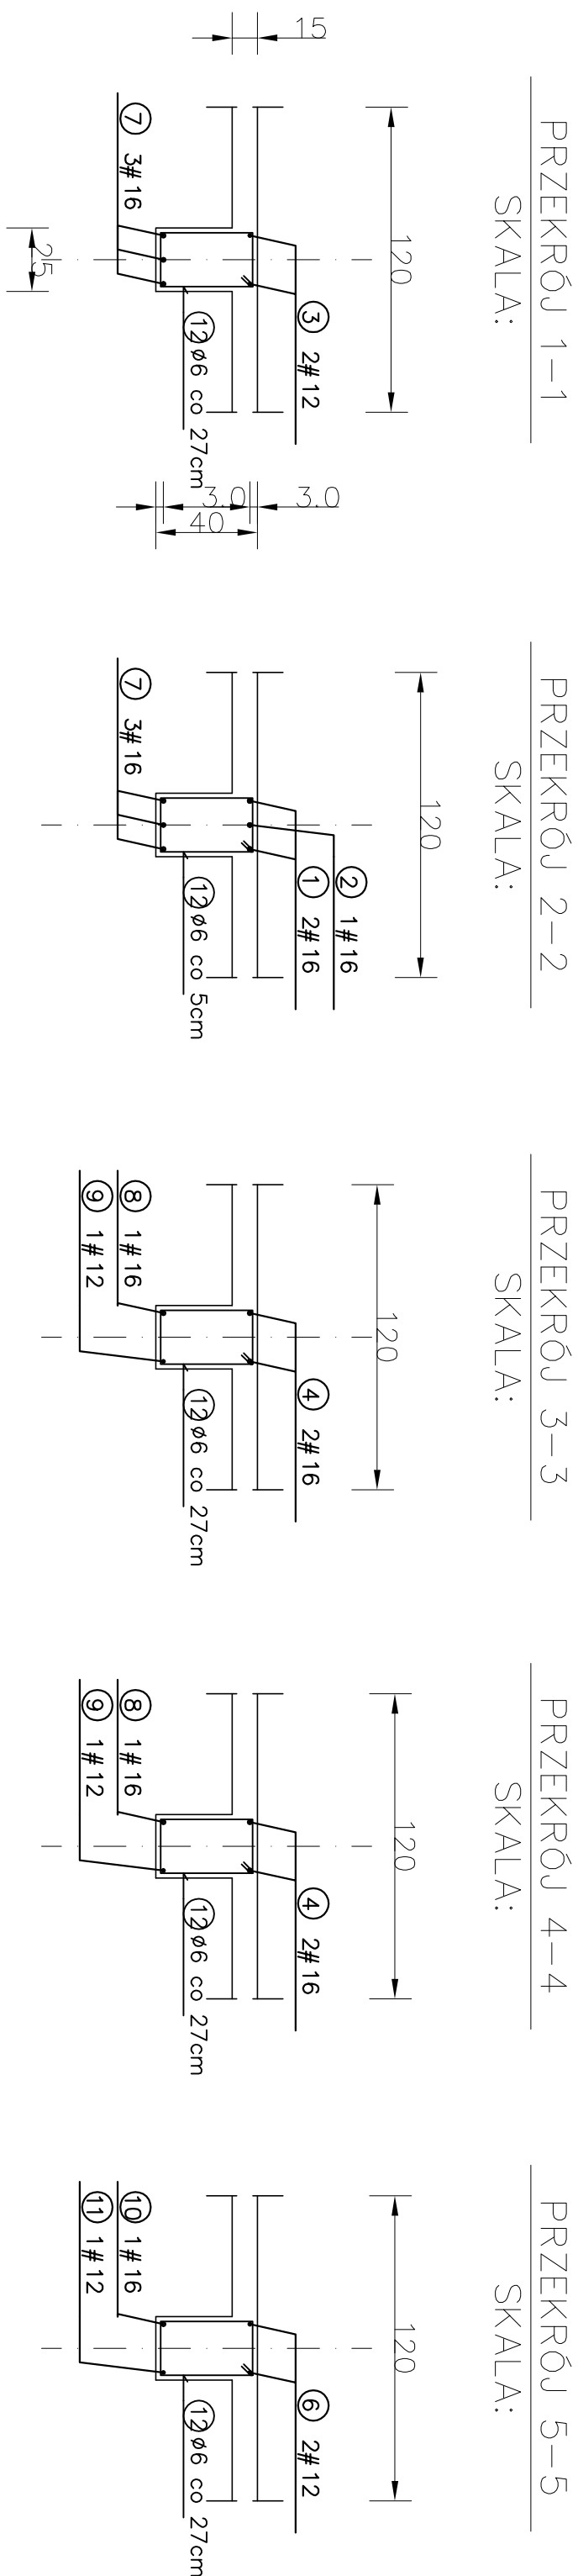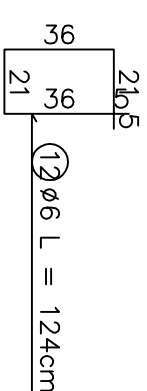

<p>Prezydent Republiki FRANCISZKA M. KULCZAKA MINISTER WŁADZĄ WYKONAWCZĄ DR. JÓZEFINA K. KUCYK <small>Wydział Administracji i Organizacji</small></p>		<p>INWESCIOR GINIA KOMIĘSY KOMIĘSY 85 96-111 KOMIĘSY</p>	
<p>data inwestycji: 03.08.2011 DZIAŁKINIE EW. GR.: 110/28, 110/29, 111/5, 111/4, 112/13, 112/5, 110/49</p>		<p>Projekt KONS TRUKCJA PROJEKT BUDOWLANY ZAMIAENNY nr spec. PB-WB-04-2017</p>	
<p>tytuł projektu POZ. 2.6. - PODCIĄG ŻELBETOWY</p>		<p>zadanie KWECIEŃ 2017</p>	
<p>projektant mgr inż. Włodzisław BINCZYK NBIW.7342/7998</p>		<p>opracowujący mgr inż. Barbara MAŁECKA upr. nr 9171-LW</p>	
<p>podpis</p>		<p>podpis</p>	
<p>data 1.25</p>		<p>data K-08</p>	