

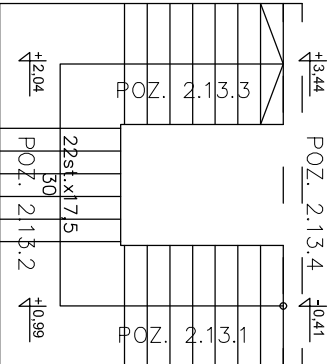


POZ. 2.16.1. SCHODY PŁYTOWE 1 szt.
SKALA 1:25

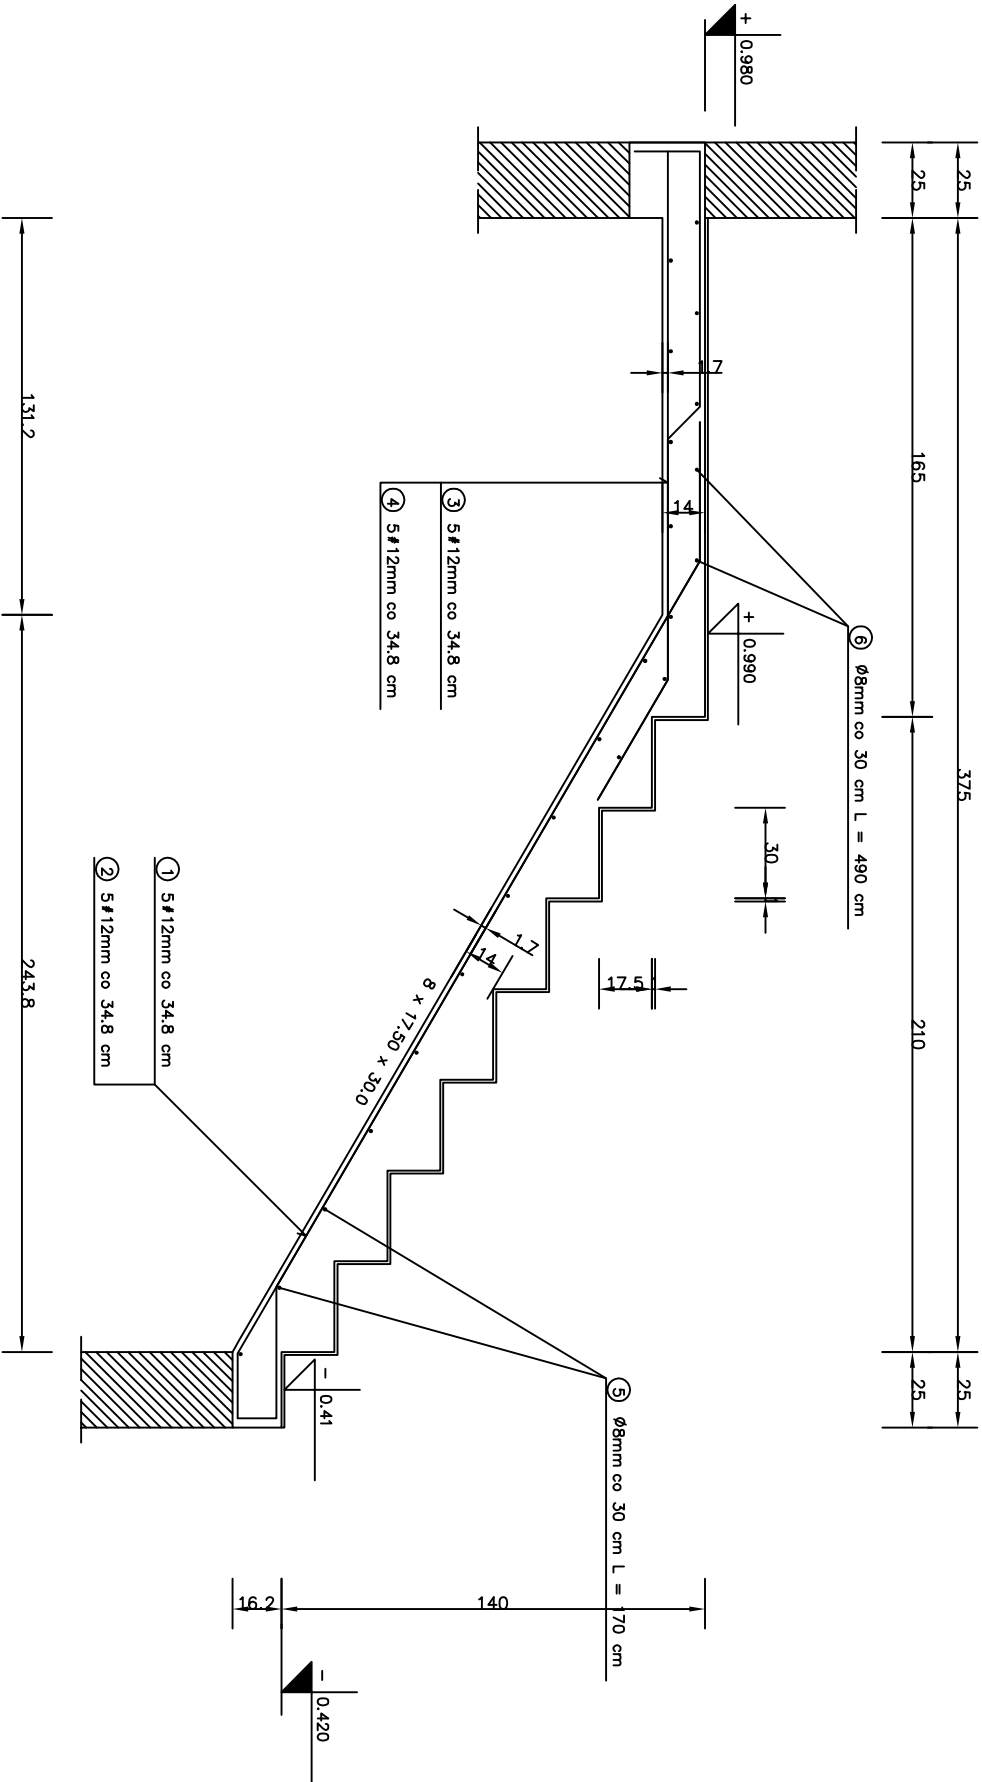

WENIEC L = 1.60 m

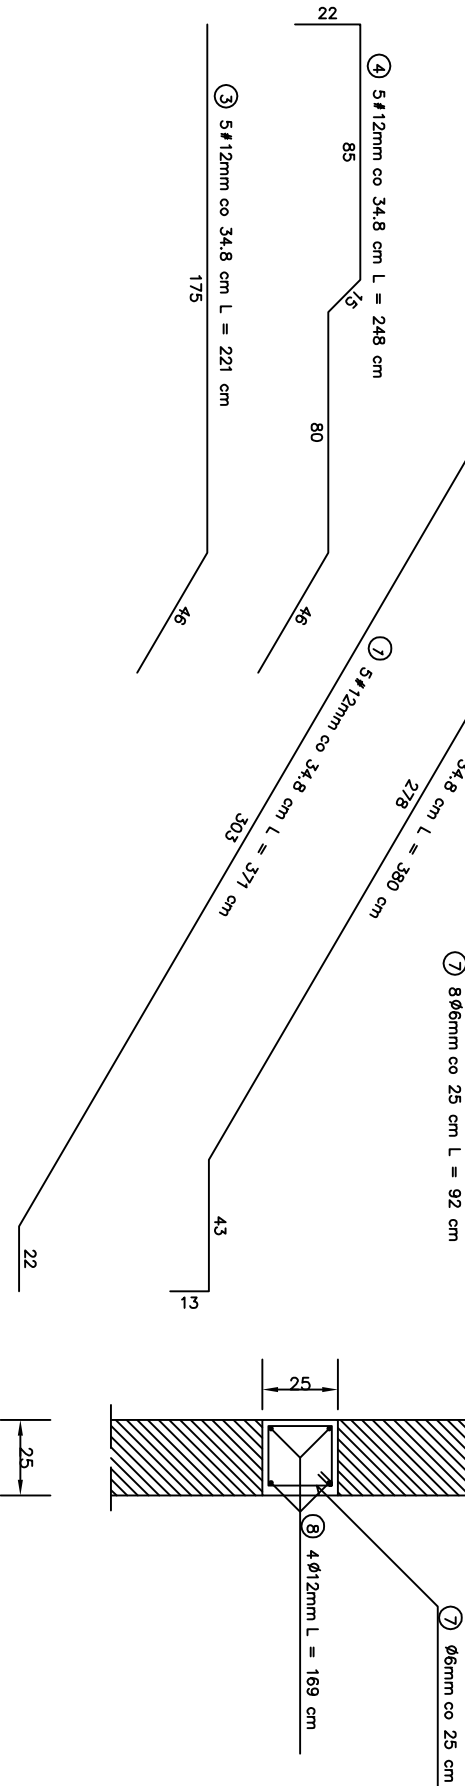

WYKAZ STALI ZBRÓJENIOWEJ

NR	Średnica [mm]		Długość [m]	Ilość [szt.]	Długość całkowita [m]		
	Ø	#			SIOS		
1	12	371	5		Ø 6	Ø 8	Ø 12
2	12	380	5				# 12
3	12	221	5				
4	12	248	5				
5	8	170	11				
6	8	245	11				
7	6	92	8				
8	12	169	4				
DŁUGOŚĆ OGÓŁNĄ [m]				7.36	45.65	6.76	61.00
MASA JEDNOSTKOWA [kg/m]				0.222	0.395	0.888	0.888
MASA OGÓŁNĄ [kg]				1.63	18.03	6.00	54.17
MASA RAZEM [kg]				25.67			54.17

BETON KONSTRUKCYJNY B25
STAL ZBRÓJENIOWA S40S, SIOS

UWAGI:
1. W CZASIE BETONOWANIA POZOSTAWIĆ GNIAZDA
NA OSADZENIE BALUSTADY

jednostka projektowa FIRMA BUDOWLANA I HANDLOWA MGR INŻ. BARBARA MALEC barbaramalec@opoczta.onet.pl 91 - 020 1602 UŁ. INOWROCŁAWSKA 5 W. 61		inwestor GININA KOWIESY KOWIESY 85 96-111 KOWIESY	
adres inwestycji OBREB 11 KOWIESY, GM. KOWIESY, DZIAŁKI NR EW. GR. 110/08, 110/09, 111/05, 111/04, 112/13, 112/15, 112/9, 110/09		branża KONSTRUKCJA	
obiekt ROZBUDOWA I PRZEBUDOWA BUDYNKU SZKOŁY PODSTAWOWEJ (SZKOŁA PODSTAWOWA IM. KORNELA MAKUSZYŃSKIEGO)		faza PROJEKT	
tytuł rysunku POZ. 2.16.1. - SCHODY ŻELBETOWE		nr wzm. PB-WB04-2017	
projektant mgr inż. Wojciech BINICZYK NB.N.V.7342/7998		data KWIECIEŃ 2017	
podpis		skala 1:25	
sprawdzący mgr inż. Barbara MALEC upr. nr 9771-LW		numer rysunku K-11	
podpis			