POZ. 3.3. BELKA ŻELBETOWA szt. 1

SKALA 1:25

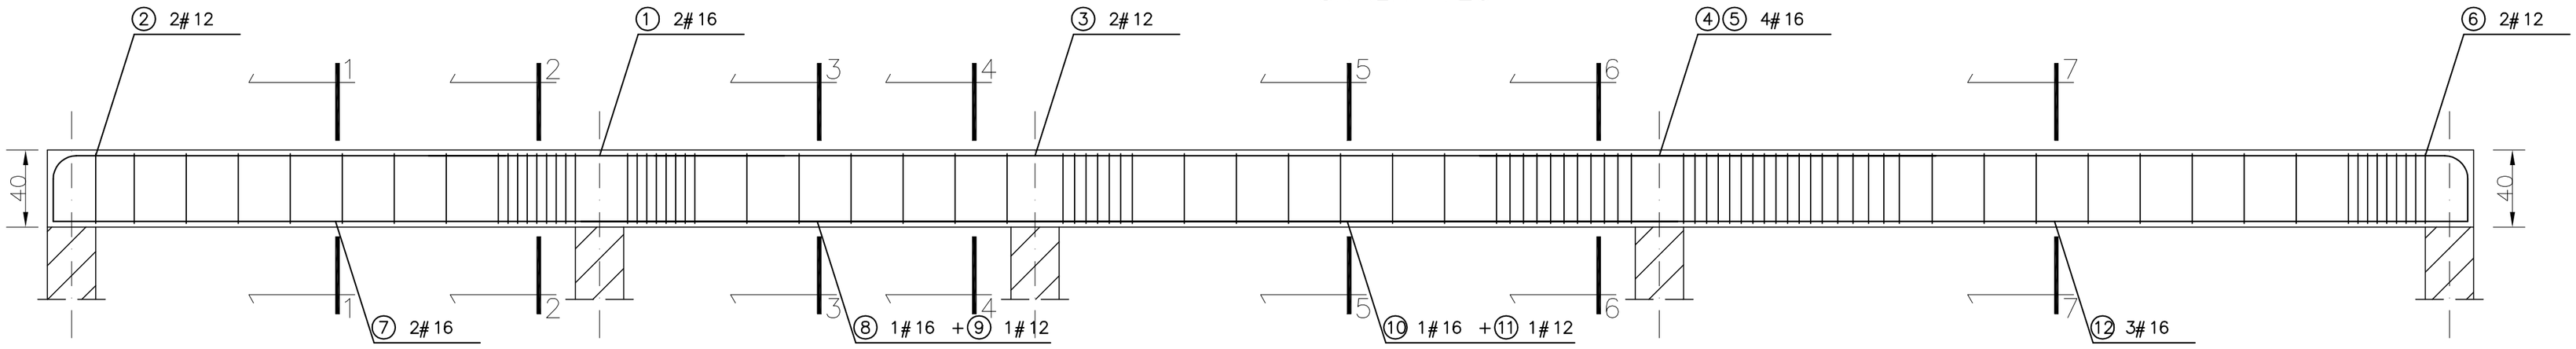

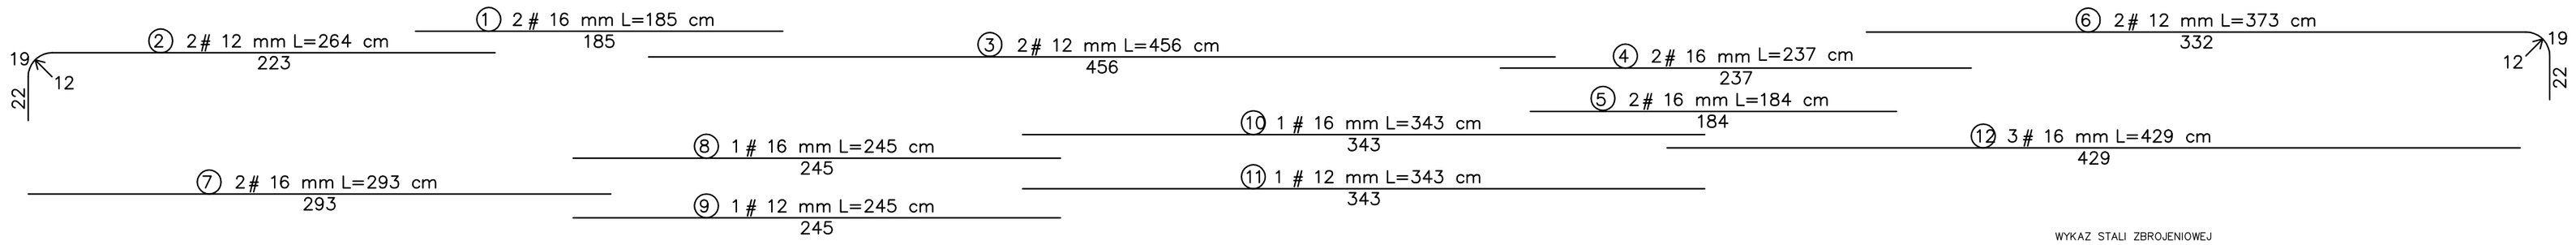

PRZEKRÓJ 1–1

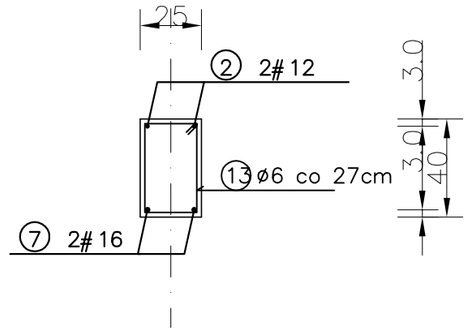

PRZEKRÓJ 2–2

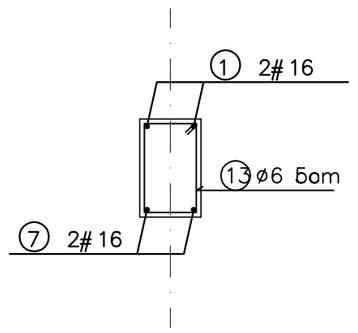

PRZEKRÓJ 3–3

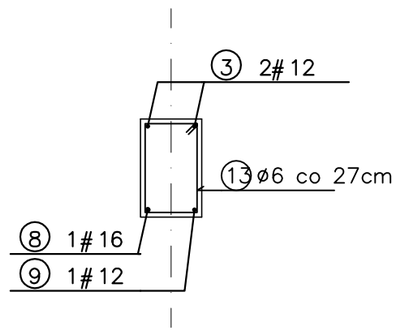

PRZEKRÓJ 4–4

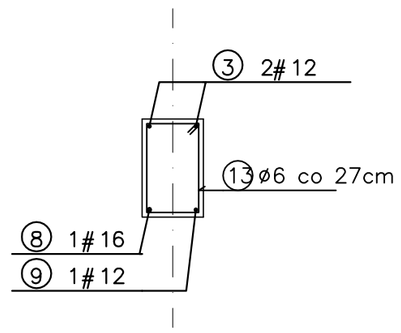

PRZEKRÓJ 5–5

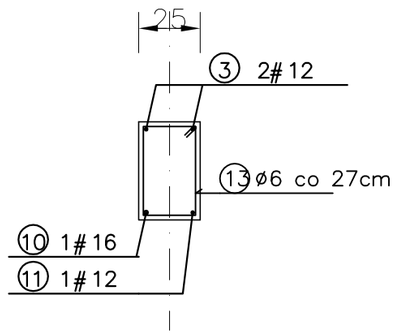

PRZEKRÓJ 6–6

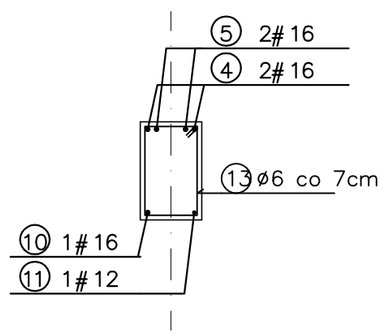

PRZEKRÓJ 7–7

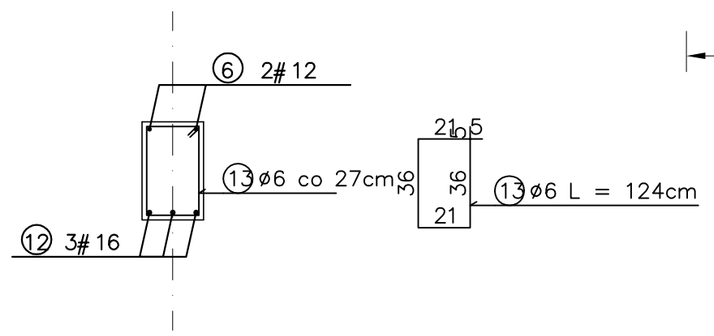

SCHEMAT STATYCZNY.

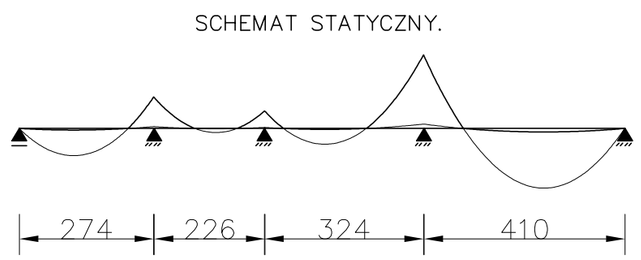

WYKAZ STALI ZBROJENIOWEJ

NR	Średnica [mm] ø	Średnica [mm] #	Długość [cm]	Ilość [szt.]	DŁUGOŚĆ CAŁKOWITA [m] StOS ø 6	StOS	StOS	StOS	34GS # 12	34GS # 16	34GS	34GS
1		16	185	2						3.70		
2		12	264	2					5.28			
3		12	456	2					9.12			
4		16	237	2						4.74		
5		16	184	2						3.68		
6		12	373	2					7.46			
7		16	293	2						5.86		
8		16	245	1						2.45		
9		12	245	1					2.45			
10		16	343	1						3.43		
11		12	343	1					3.43			
12		16	429	3						12.87		
13	6		124	90	111.60							
DŁUGOŚĆ OGÓŁEM [m]					111.60				27.74	36.73		
MASA JEDNOSTKOWA [kg/m]					0.222				0.888	1.578		
MASA OGÓŁEM [kg]					24.78				24.63	57.96		
MASA RAZEM [kg]					24.78				82.59			

BETON KONSTRUKCYJNY B25

STAL ZBROJENIOWA 34GS, StOS

jednostka projektowa
FIRMA BUDOWLANA I HANDLOWA MGR INŻ. BARBARA MALEC
barbaramalec@poczta.onet.pl
91 – 020 ŁÓDŹ UL. INOWROCŁAWSKA 5 M. 61

inwestor
GMINA KOWIESY
KOWIESY 85 96-111 KOWIESY

adres inwestycji: OBRĘB 11 KOWIESY, GM. KOWIESY, DZIAŁKI NR EW, GR. 110/38, 110/39, 111/5, 111/4, 112/13, 112/15, 112/9, 110/49

obiekt: **ROZBUDOWA I PRZEBUDOWA BUDYNKU SZKOŁY PODSTAWOWEJ (SZKOŁA PODSTAWOWA IM. KORNELA MAKUSZYŃSKIEGO)**

tytuł rysunku: **POZ. 3.3. - PODCIĄG ŻELBETOWY**

branża: KONSTRUKCJA
faza: PROJEKT BUDOWLANY ZAMIENNY
nr wew.: PB–WB04–2017
data: KWIECIEŃ 2017

projektant: mgr inż. Wojciech BINCZYK NB.IV.7342/79/98
podpis:

sprawdzający: mgr inż. Barbara MALEC upr. nr 9/71- Łw
podpis:

skala: 1:25
numer rysunku: **K-14**