POZ. 3.4.1. SCHODY PŁYTOWE 1 szt.
SKALA 1:25

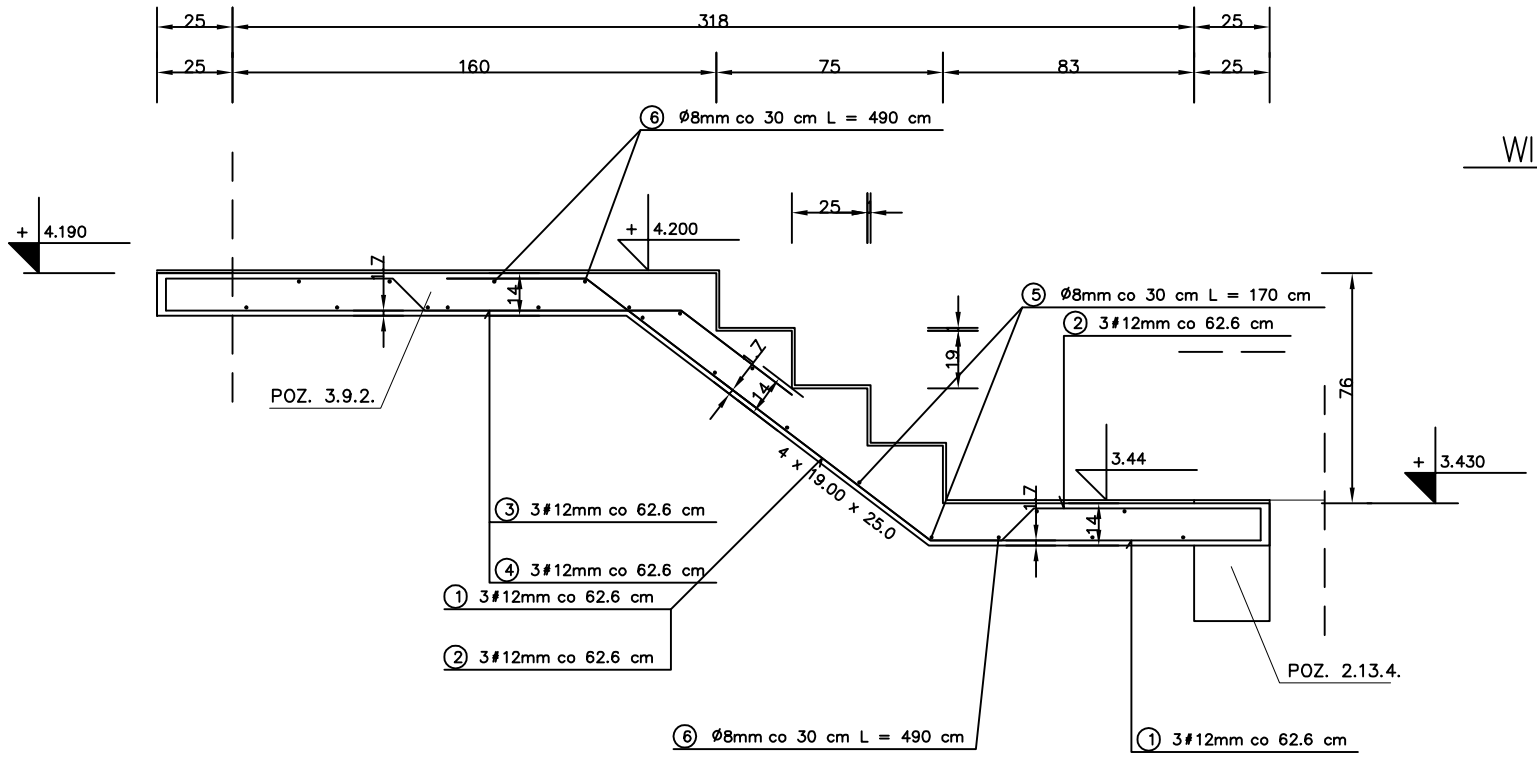

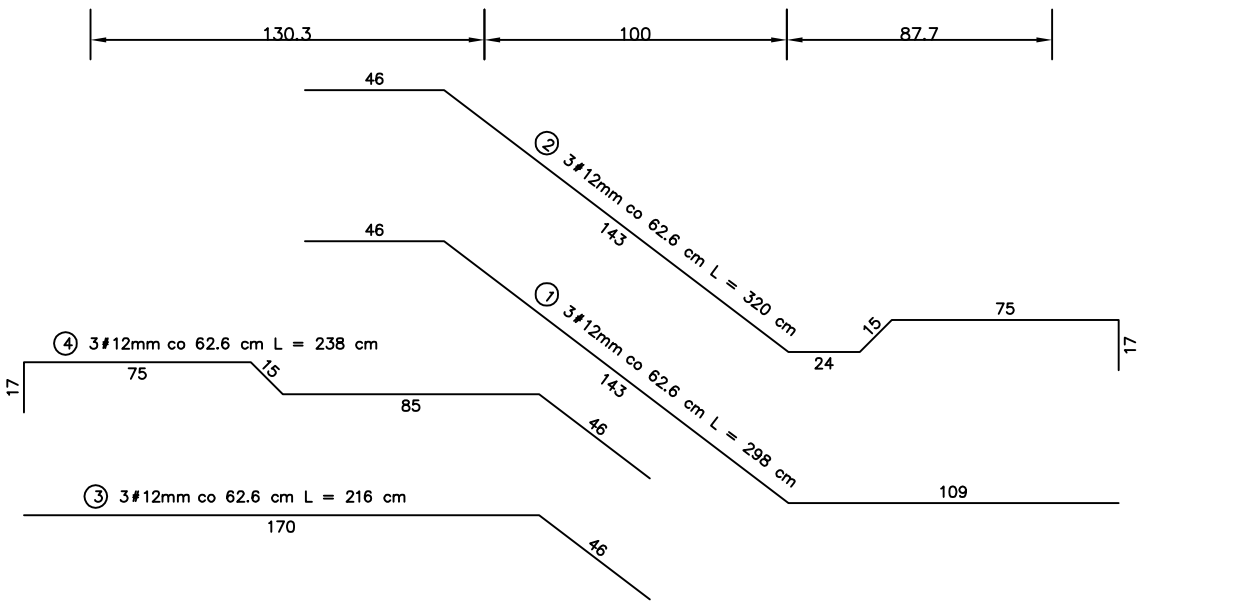

WIENIEC L = 1.60 m
SKALA 1:25

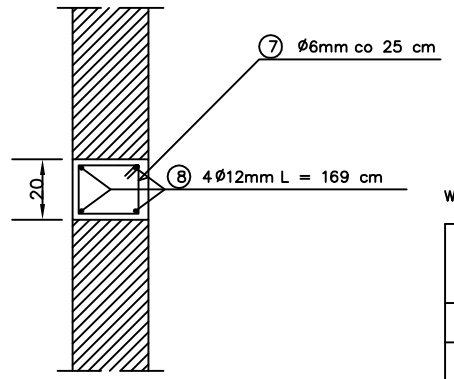

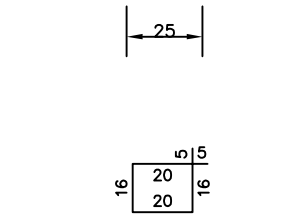

◯ 8Ø6mm co 25 cm L = 82 cm

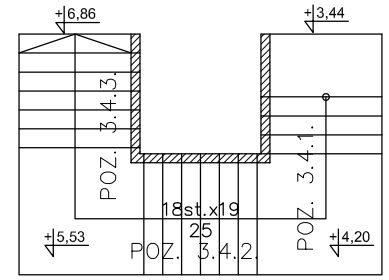

WYKAZ STALI ZBROJENIOWEJ

NR	Średnica [mm]		Długość [cm]	Ilość [szt.]	DŁUGOŚĆ CAŁKOWITA [m]					
					StOS				34GS	
	Ø	#			Ø 6	Ø 8	Ø12		# 12	
1		12	298	3					8.94	
2		12	320	3					9.60	
3		12	216	3					6.48	
4		12	238	3					7.14	
5	8		170	7		11.90				
6	8		245	15		36.75				
7	6		82	8	6.56					
8	12		169	4			6.76			
DŁUGOŚĆ OGÓŁEM [m]					6.56	48.65	6.76		32.16	
MASA JEDNOSTKOWA [kg/m]					0.222	0.395	0.888		0.888	
MASA OGÓŁEM [kg]					1.46	19.22	6.00		28.56	
MASA RAZEM [kg]					26.68				28.56	

BETON KONSTRUKCYJNY B25

STAL ZBROJENIOWA 34GS, StOS

UWAGI:

1. W CZASIE BETONOWANIA POZOSTAWIĆ GNIAZDA NA OSADZENIE BALUSTRADY

jednostka projektowa
FIRMA BUDOWLANA I HANDLOWA
MGR INŻ. BARBARA MALEC
barbaramalec@poczta.onet.pl
91 – 020 ŁÓDŹ UL. INOWROCŁAWSKA 5 M. 61

inwestor
GMINA KOWIESY
KOWIESY 85 96-111 KOWIESY

adres inwestycji: OBRĘB 11 KOWIESY, GM. KOWIESY, DZIAŁKI NR EW. GR. 110/38, 110/39, 111/5, 111/4, 112/13, 112/15, 112/9, 110/49

obiekt
ROZBUDOWA I PRZEBUDOWA BUDYNKU SZKOŁY PODSTAWOWEJ (SZKOŁA PODSTAWOWA IM. KORNELA MAKUSZYŃSKIEGO)

tytuł rysunku
POZ. 3.9.3. - SCHODY ŻELBETOWE

branża: KONSTRUKCJA

faza: PROJEKT BUDOWLANY ZAMIENNY

nr wew.: PB–WB04–2017

data: KWIECIEŃ 2017

projektant: mgr inż. Wojciech BIŃCZYK NB.IV.7342/79/98

sprawdzający: mgr Inż. Barbara MALEC upr. nr 9/71-Łw

podpis

podpis

skala: 1:25

numer rysunku: **K-17**