



PRZYKŁADOWY UKŁAD WIĄZARA DACHOWEGO STANOWIĄCY WYTTCZNE DO OPRACOWANIA PROJEKTU WYKONAWCZEGO I WYKONANIA W AUTORYZOWANYM ZAKŁADZIE PREFABRYKACJI WIĄZARÓW DACHOWYCH W SYSTEMIE PŁYTEK KOLCZASTYCH.

MOCOWANIE WIĄZARÓW DO WIENCA

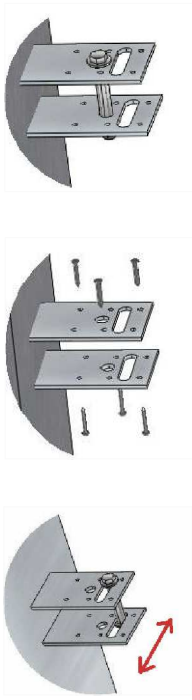

DREWNO KONSTRUKCYJNE C24
GRUBOŚĆ TARCICY WIĄZARÓW 60 MM

jednostka projektowa		inwestor			
FIRMA BUDOWLANA I HANDLOWA		GMINA KOWIESY			
MGR INŻ. BARBARA MALEC		KOWIESY 85 96-111 KOWIESY			
91 - 020 1002 UL. INOWROCŁAWSKA 5 M. 61					
adres inwestycji OBRĘB 11 KOWIESY, GM. KOWIESY, DZIAŁKI NR EW. GR. 110/38, 110/39, 111/5, 111/4, 112/13, 112/15, 112/9, 110/49					
obiekt				faza PROJEKT	
ROZBUDOWA I PRZEBUDOWA BUDYNKU SZKOŁY PODSTAWOWEJ (SZKOŁA PODSTAWOWA IM. KORNELA MAKUSZYŃSKIEGO)				BUDOWLANY ZAMIENNY	
tytuł rysunku		nr. new. PB-WB04-2017			
WIĄZAR NAROŻNY NT1		data Kwiecień 2017			
projektant		skala 1:50			
mgr inż. Wojciech BINCZYK		numer rysunku			
NB.IV.7342/79/98		K-25			
podpis					
podpis					