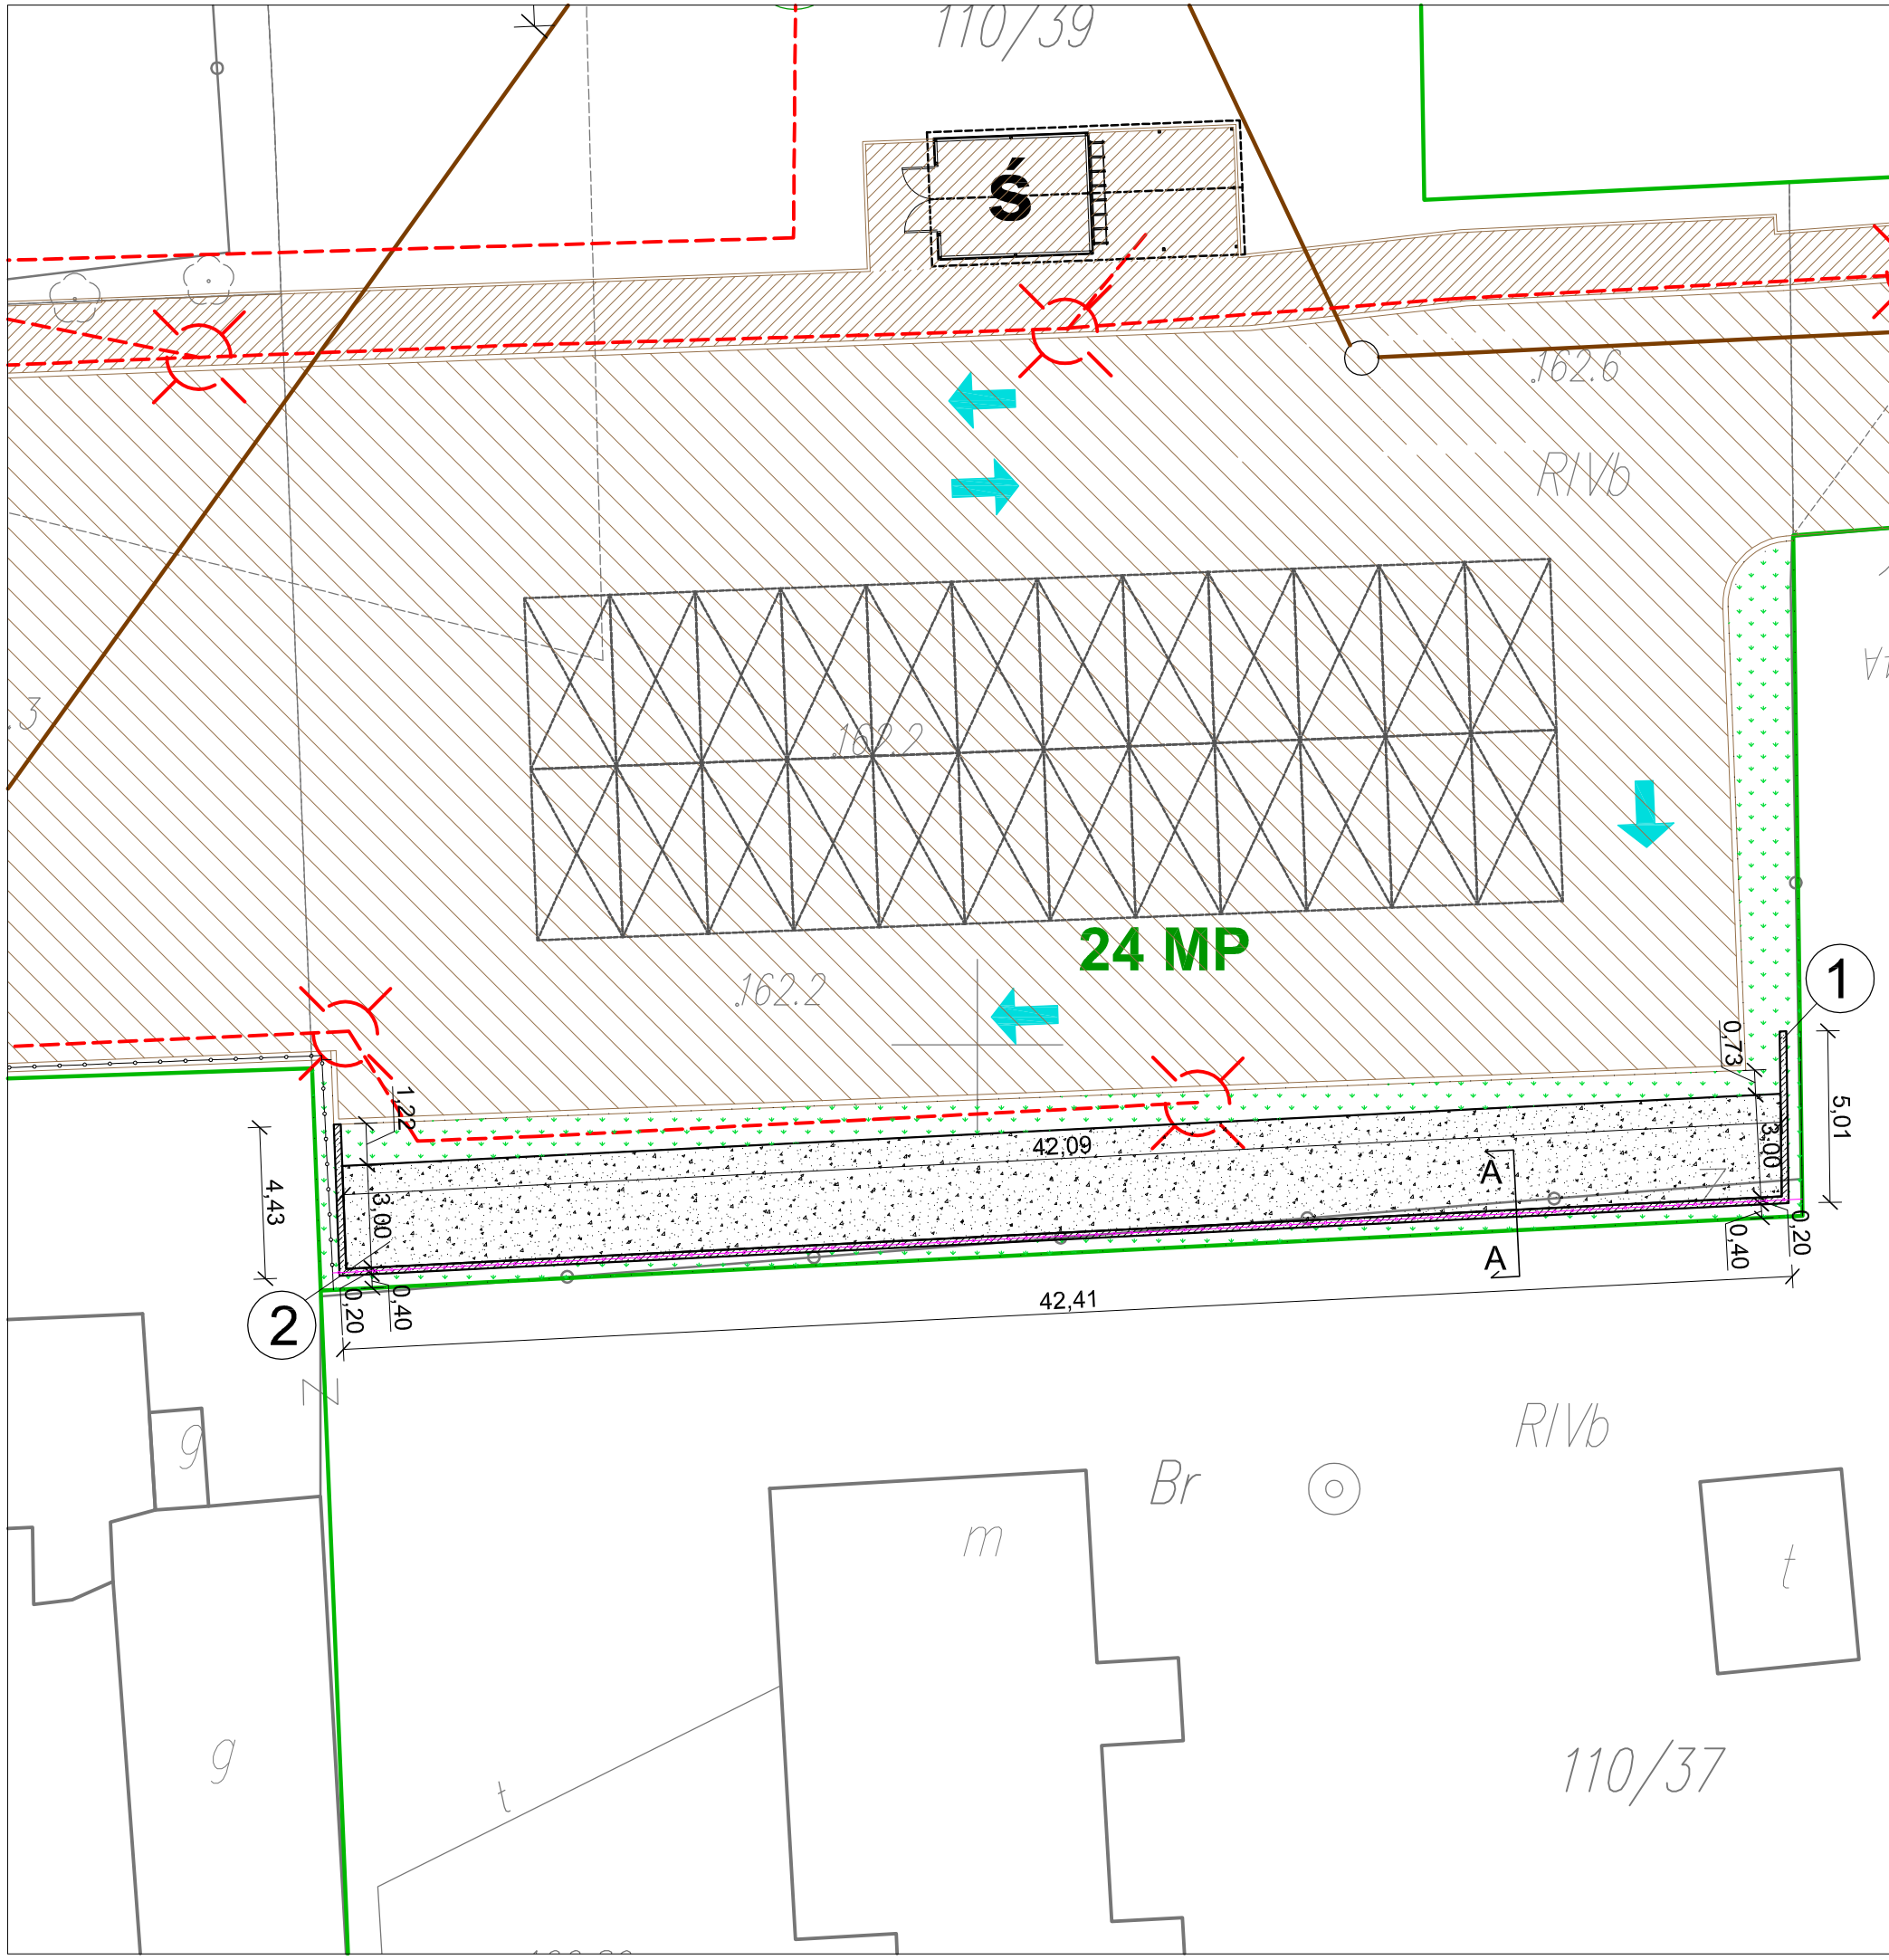

LEGENDA:

1. *Projektowana żelbetowa ścianka oporowa grubości 20cm*
2. *Zbiornik infiltracyjno-odparowujacy wypełniony kruszywem frakcji 20-60mm na głębokość 60cm*

- *Granice działek*
- *Wypełnienie kruszywem frakcji 20-60mm*
- *Teren zielony*
- *Istniejące utwardzenie z kostki betonowej*
- *Projektowane ogrodzenie*

BM
malecbarbara@poczta.onet.pl
tel. kom. 602 22 90 70

FIRMA BUDOWLANA I HANDLOWA
mgr inż. Barbara MALEC
91 - 020 ŁÓDŹ ul. Inowrocławska 5 m. 61

TEMAT :	*UZUPEŁNIENIE ODPROWADZENIA WODY OPADOWEJ Z CZĘŚCI TERENU UTWARDZONEGO.*
LOKALIZACJA:	obręb 11 KOWIESY; gm. Kowiesy; działki nr ew. gr. 110/37, 110/38
PROJEKTANT:	mgr inż. BARBARA MALEC upr. nr 9/71- Łw
TYTUŁ RYS.:	***PROJEKT ZAGOSPODRAOWANIA TERENU***
DATA: **STYCZEŃ 2019 r.**	SKALA: **1:200** NR. RYS.: **R-01**