



Przekrój A-A

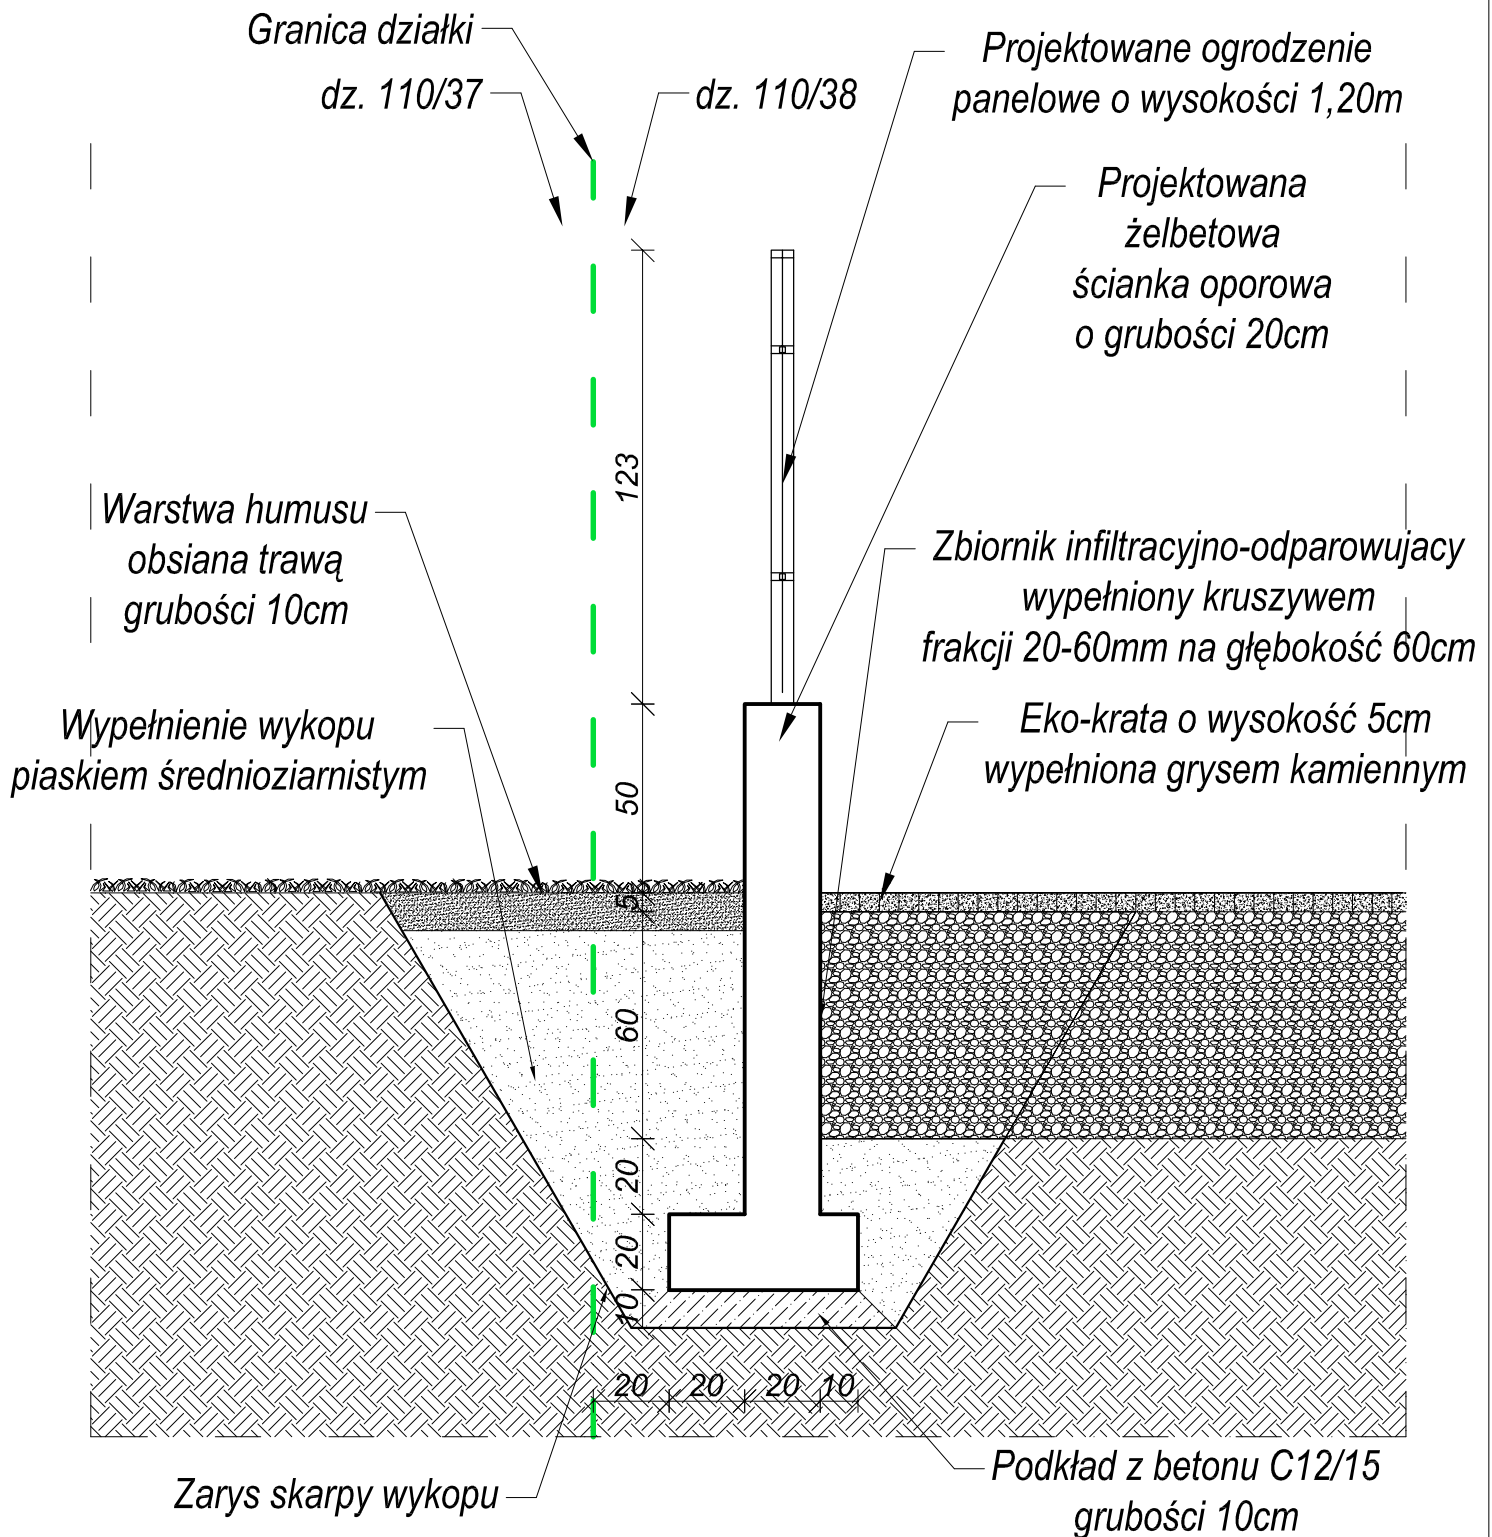

 malecbarbara@poczta.onet.pl tel. kom. 602 22 90 70		FIRMA BUDOWLANA I HANDLOWA mgr inż. Barbara MALEC 91 - 020 ŁÓDŹ ul. Inowrocławska 5 m. 61			
TEMAT : <i>UZUPEŁNIENIE ODPROWADZENIA WODY OPADOWEJ</i> <i>Z CZĘŚCI TERENU UTWARDZONEGO.</i>					
LOKALIZACJA:	obręb 11 KOWIESY; gm. Kowiesy; działki nr ew. gr. 110/37, 110/38				
PROJEKTANT:	mgr inż. BARBARA MALEC upr. nr 9/71- Łw				
TYTUŁ RYS.: PRZEKRÓJ A-A					
DATA:	STYCZEŃ 2019 r.		SKALA:	1:20	NR. RYS.: R-02