TE

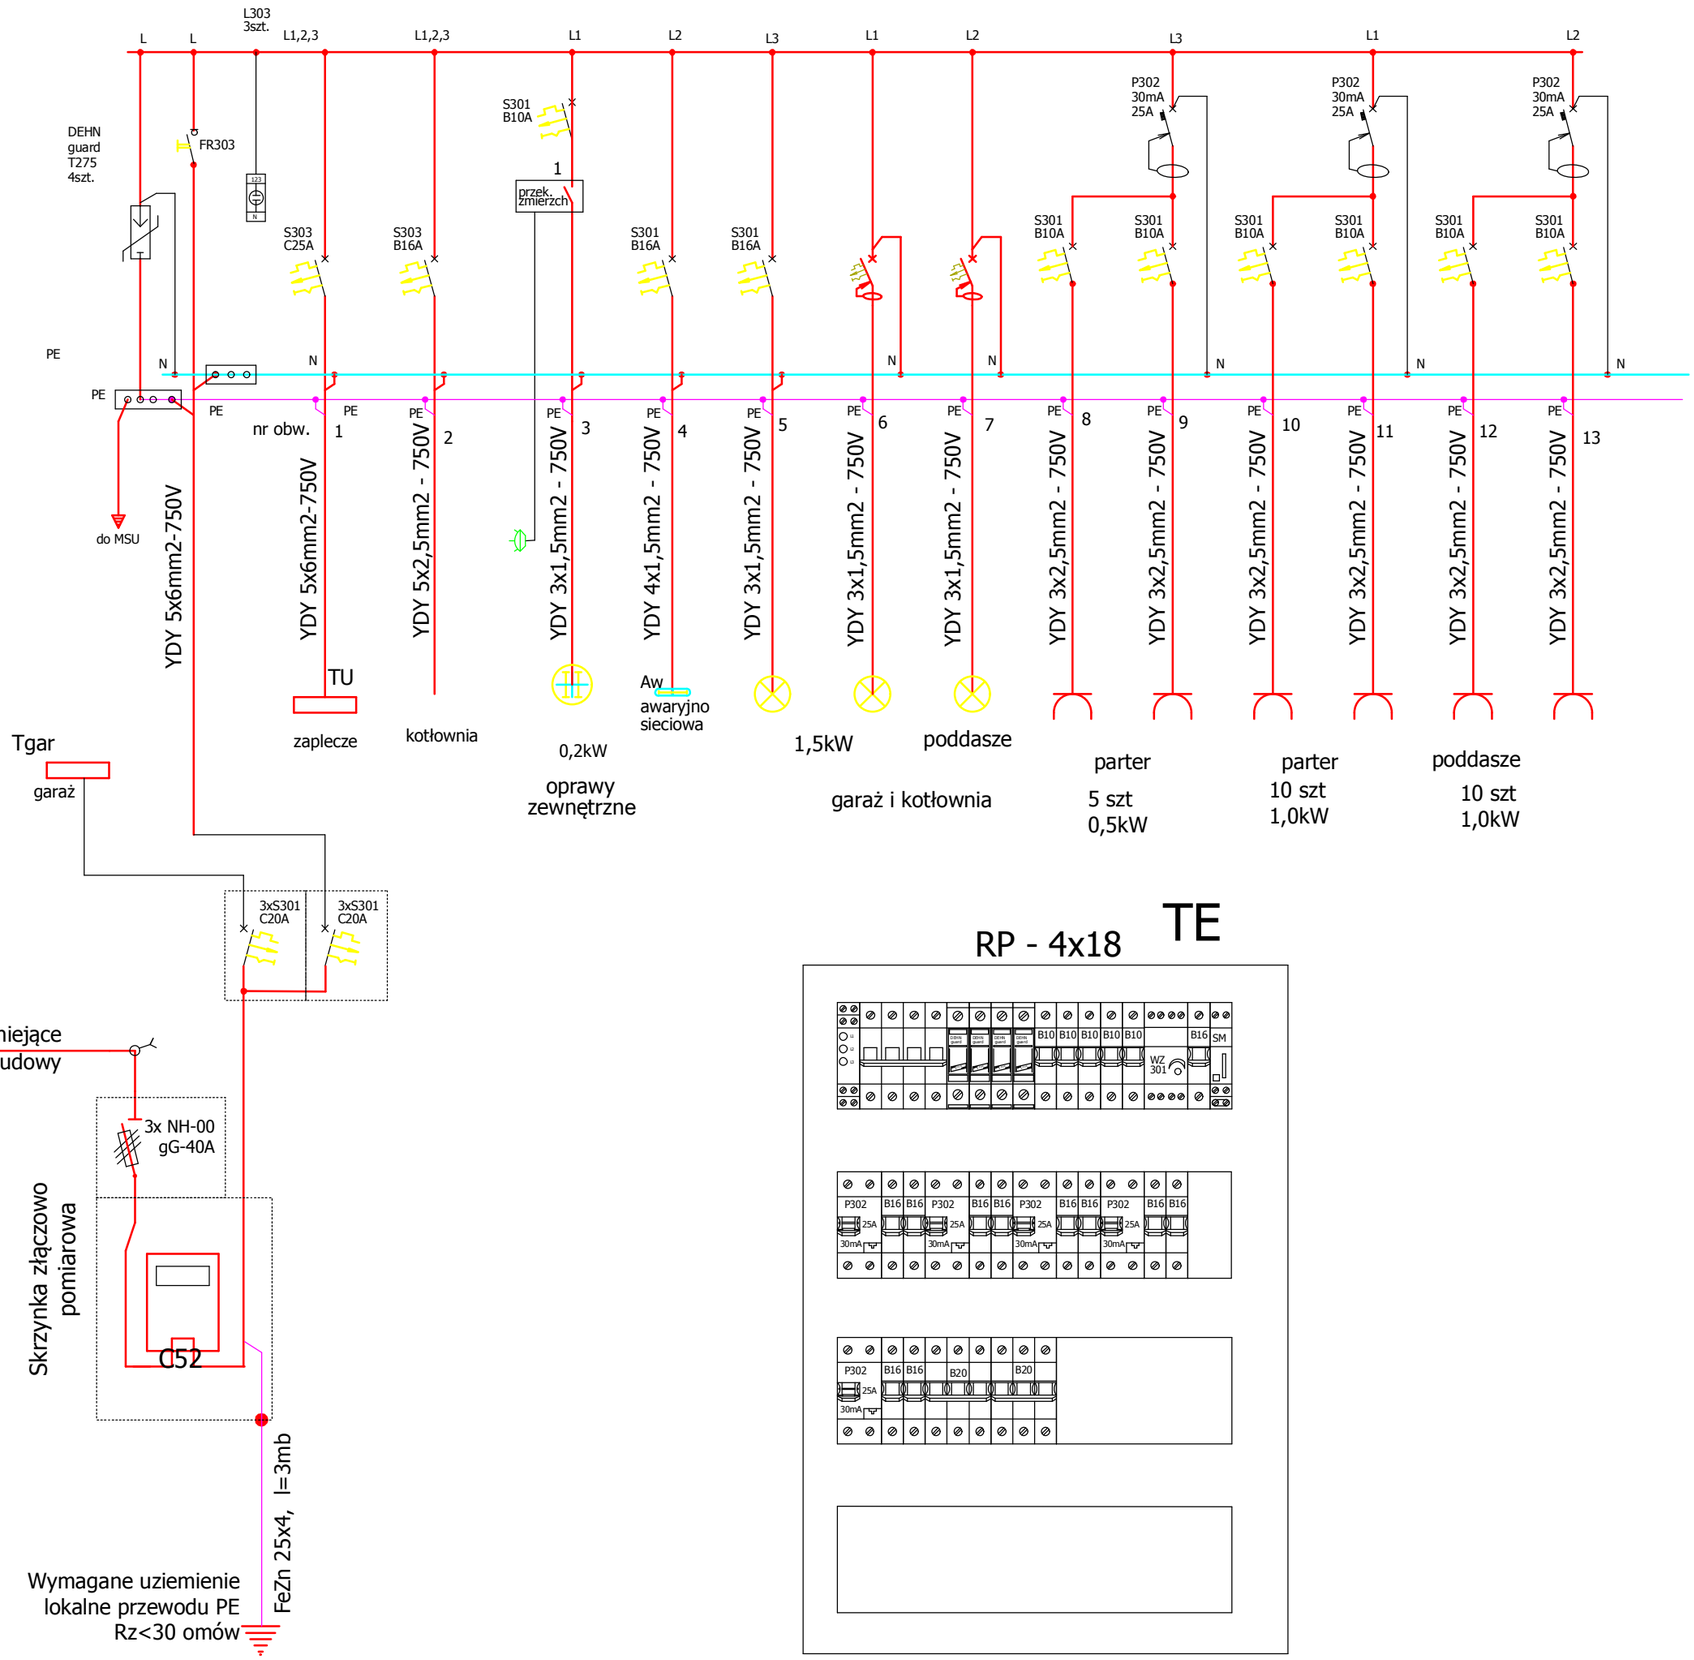

TE

RP - 4x18

	Nr strony	94

Napięcie znamionowe: 3x400/230V
Układ sieciowy: TN-S
Ochrona od porażeń: samoczynne wyłączenie zasilania, wyłącznik różnicowoprądowy.
Ochrona od przepięć klasy C: DEHNguard 275T
Moc zainstalowana: Pzn=8,7kW,
Moc szczytowa: /0,6x8,7/ Psz=5,22kW

NAZWA OBIEKTU: **PRZEBUDOWA I NADBUDOWA STRAŻNICY OSP NA POTRZEBY ŚWIETLICY WIEJSKIEJ W LISNEJ**

ADRES OBIEKTU: **Lisna, DZ. NR: 163/1, 96-111 Kowiesy**

ARCHIVISION

Imię i nazwisko : | Nr i specjalność uprawnień | Podpis

Projektował: **mgr inż. Józef Wojcieszak**
upr. nr 61/90/WŁ w specjalności elektrycznej

INWESTOR :
Gmina Kowiesy
Kowiesy 85
96 - 111 Kowiesy

TYTUŁ RYSUNKU :
SCHEMAT I WIDOK ROZDZIELNI TE

Data	Skala	Nr rys.
KWIECIEŃ 2016		E-4