


UWAGA:  
Przed przystąpieniem do robót wykonać odkrywkę istniejącego wodociągu celem weryfikacji jego lokalizacji, rzędnej wysokościowej, materiału oraz średnicy. W miejscach skrzyżowań rur wodociągowych z istniejącym podziemny ubzrojeniem terenu wykonać wykopy ręczne celem weryfikacji rzędnych i średnic istniejących sieci.

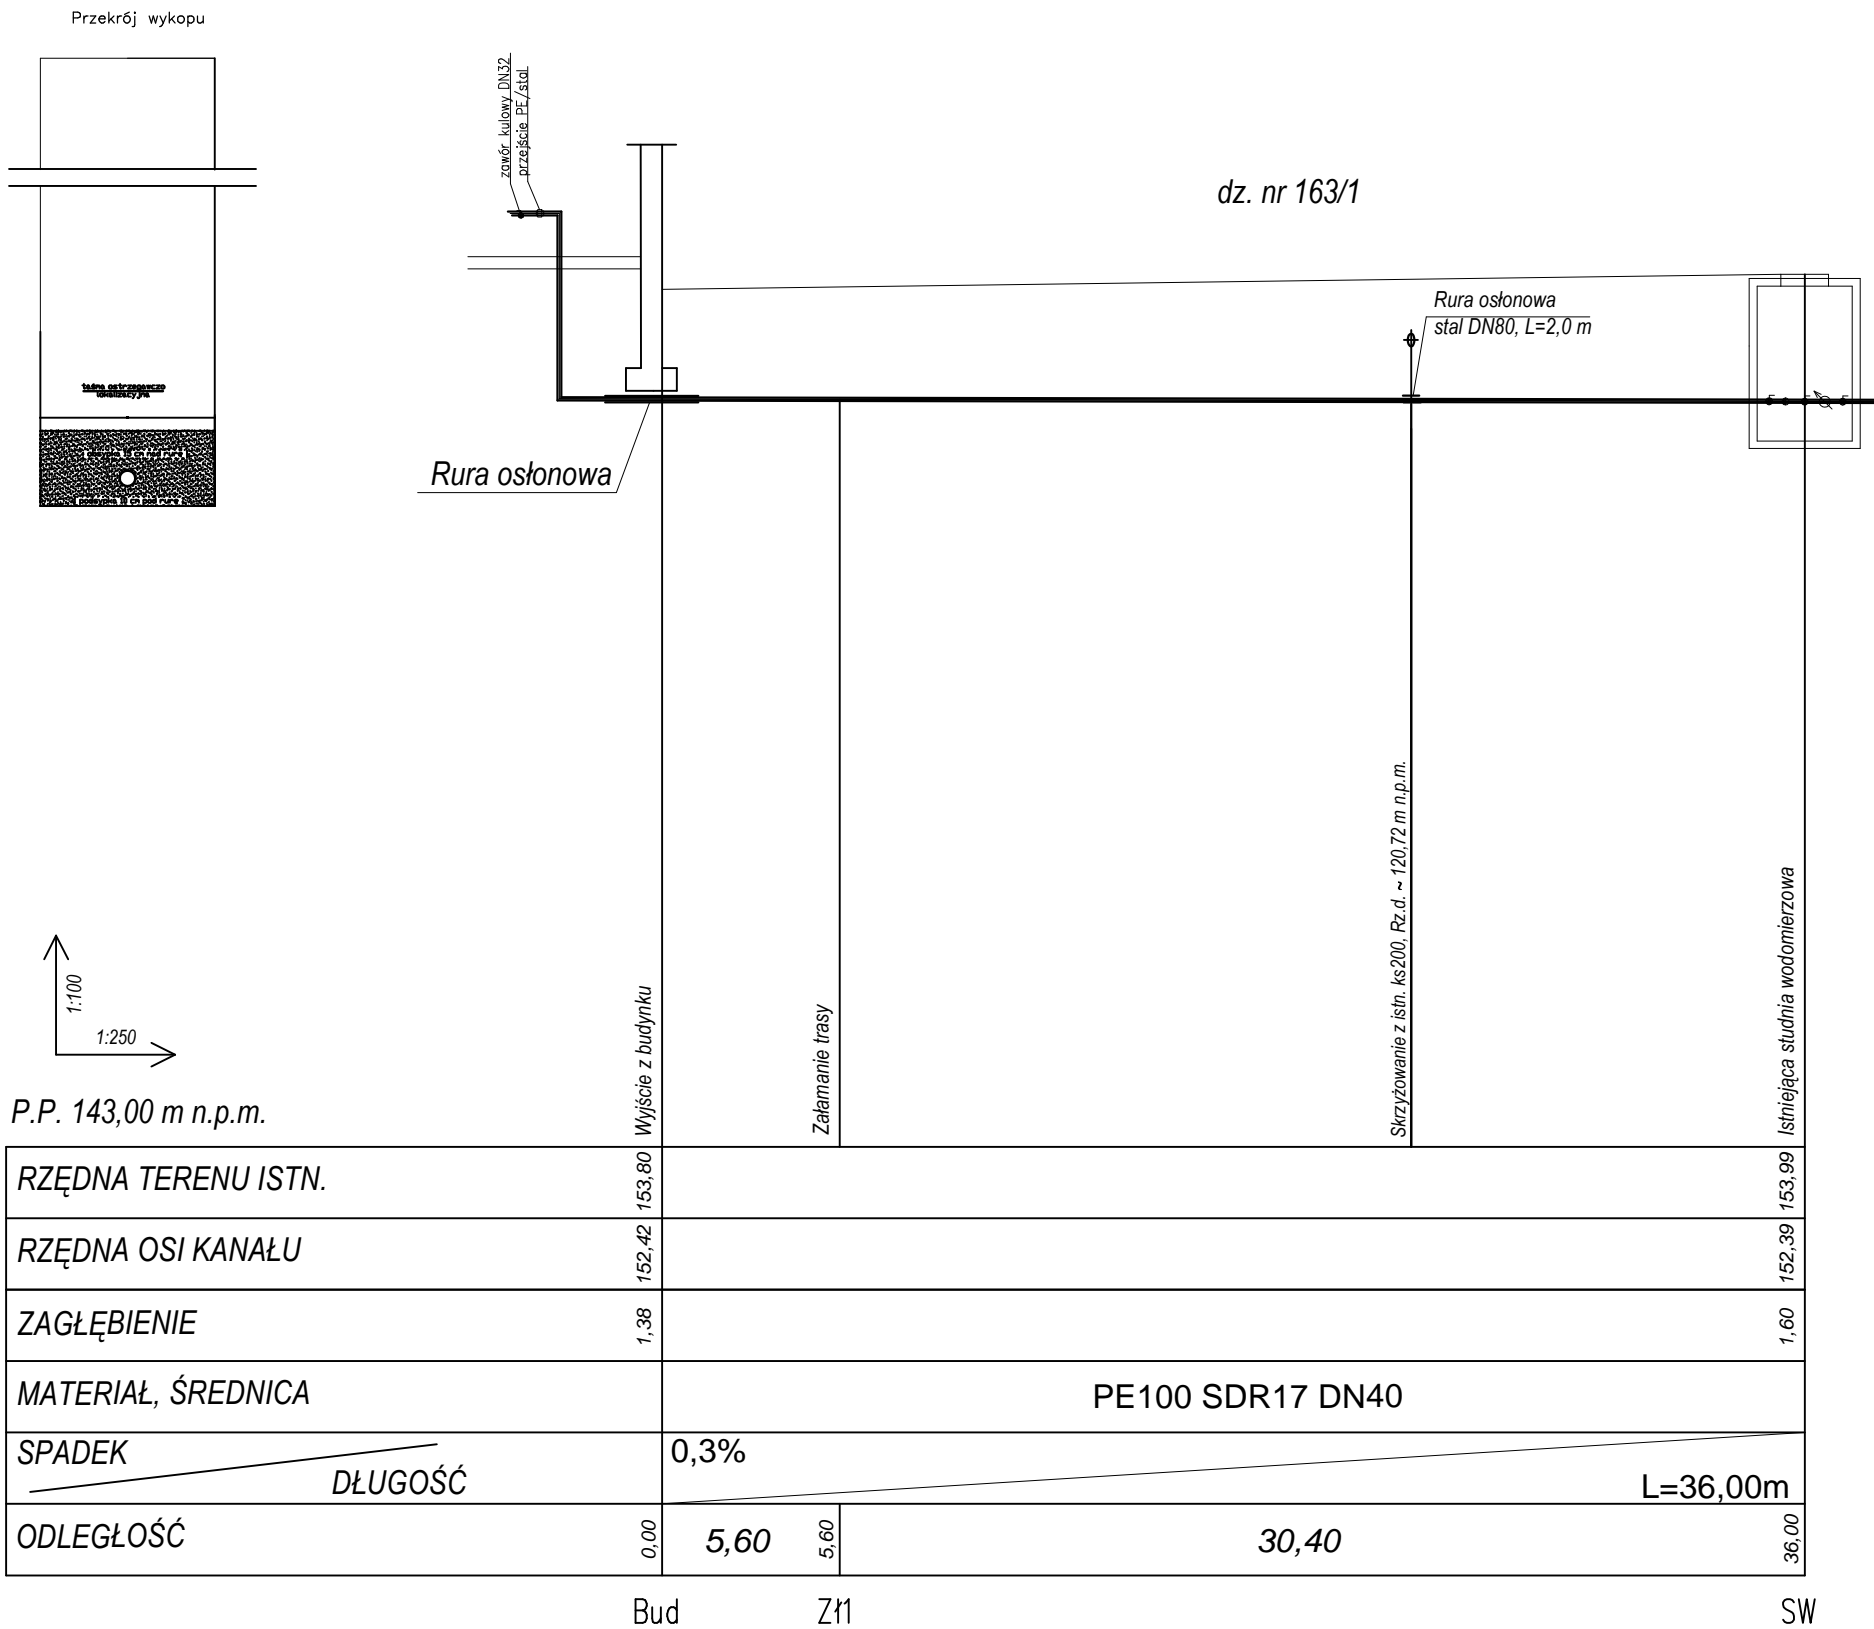

130			
TEMAT I ADRES:	PRZEBUDOWA I NADBUDOWA STRAŻNICY OSP NA POTRZEBY ŚWIE TLICY WIEJSKIEJ W LISNEJ 96-111 Kowlesy, Lisna, DZ. NR: 163/1		
INWESTOR:	Gmina Kowlesy Kowlesy 85, 96 - 111 Kowlesy		
PROJEKT:	PRACOWNIA PROJEKTOWA "ARCHIVISION" 96-100 SKIERNEWICE, ul. REYMONTA 2A, tel.: 502 591 447		
PROJEKTANT:	MGR INŻ. MARCIN ŁASKA	LPR NR L00105/PODS/11 W SPECJALNOŚCI INSTALACyjNEJ	
SPRAWDZAJĄCY:			
ADWENT PROJEKTANTA:			
Tytuł RYSUNKU:	Profil instalacji doziemnej wody		NR RYS:
BRANŻA:	SANITARNA	SKALA:	1:200
FAZA:	PROJEKT BUDOWLANy	DATA:	listopad 2016
Wszelkie prawa dotyczące tego rysunku są własnością firmy "ARCHIVISION". Niniejszy rysunek jest wydany pod warunkiem, iż nie będzie udostępniany i kopiowany bez uzgodnienia z firmą "ARCHIVISION".			