



- Uwaga!!
1. Dla odcinków przyłącza o przykryciu <1,2m zamontować ocieplenie rurociągu w postaci zasypki warstwą keramzytu o gr min. 30cm ponad wierz rury.
  2. Nie wyklucza się istnienia niezinwentaryzowanego na mapie uzbrojenia terenu.

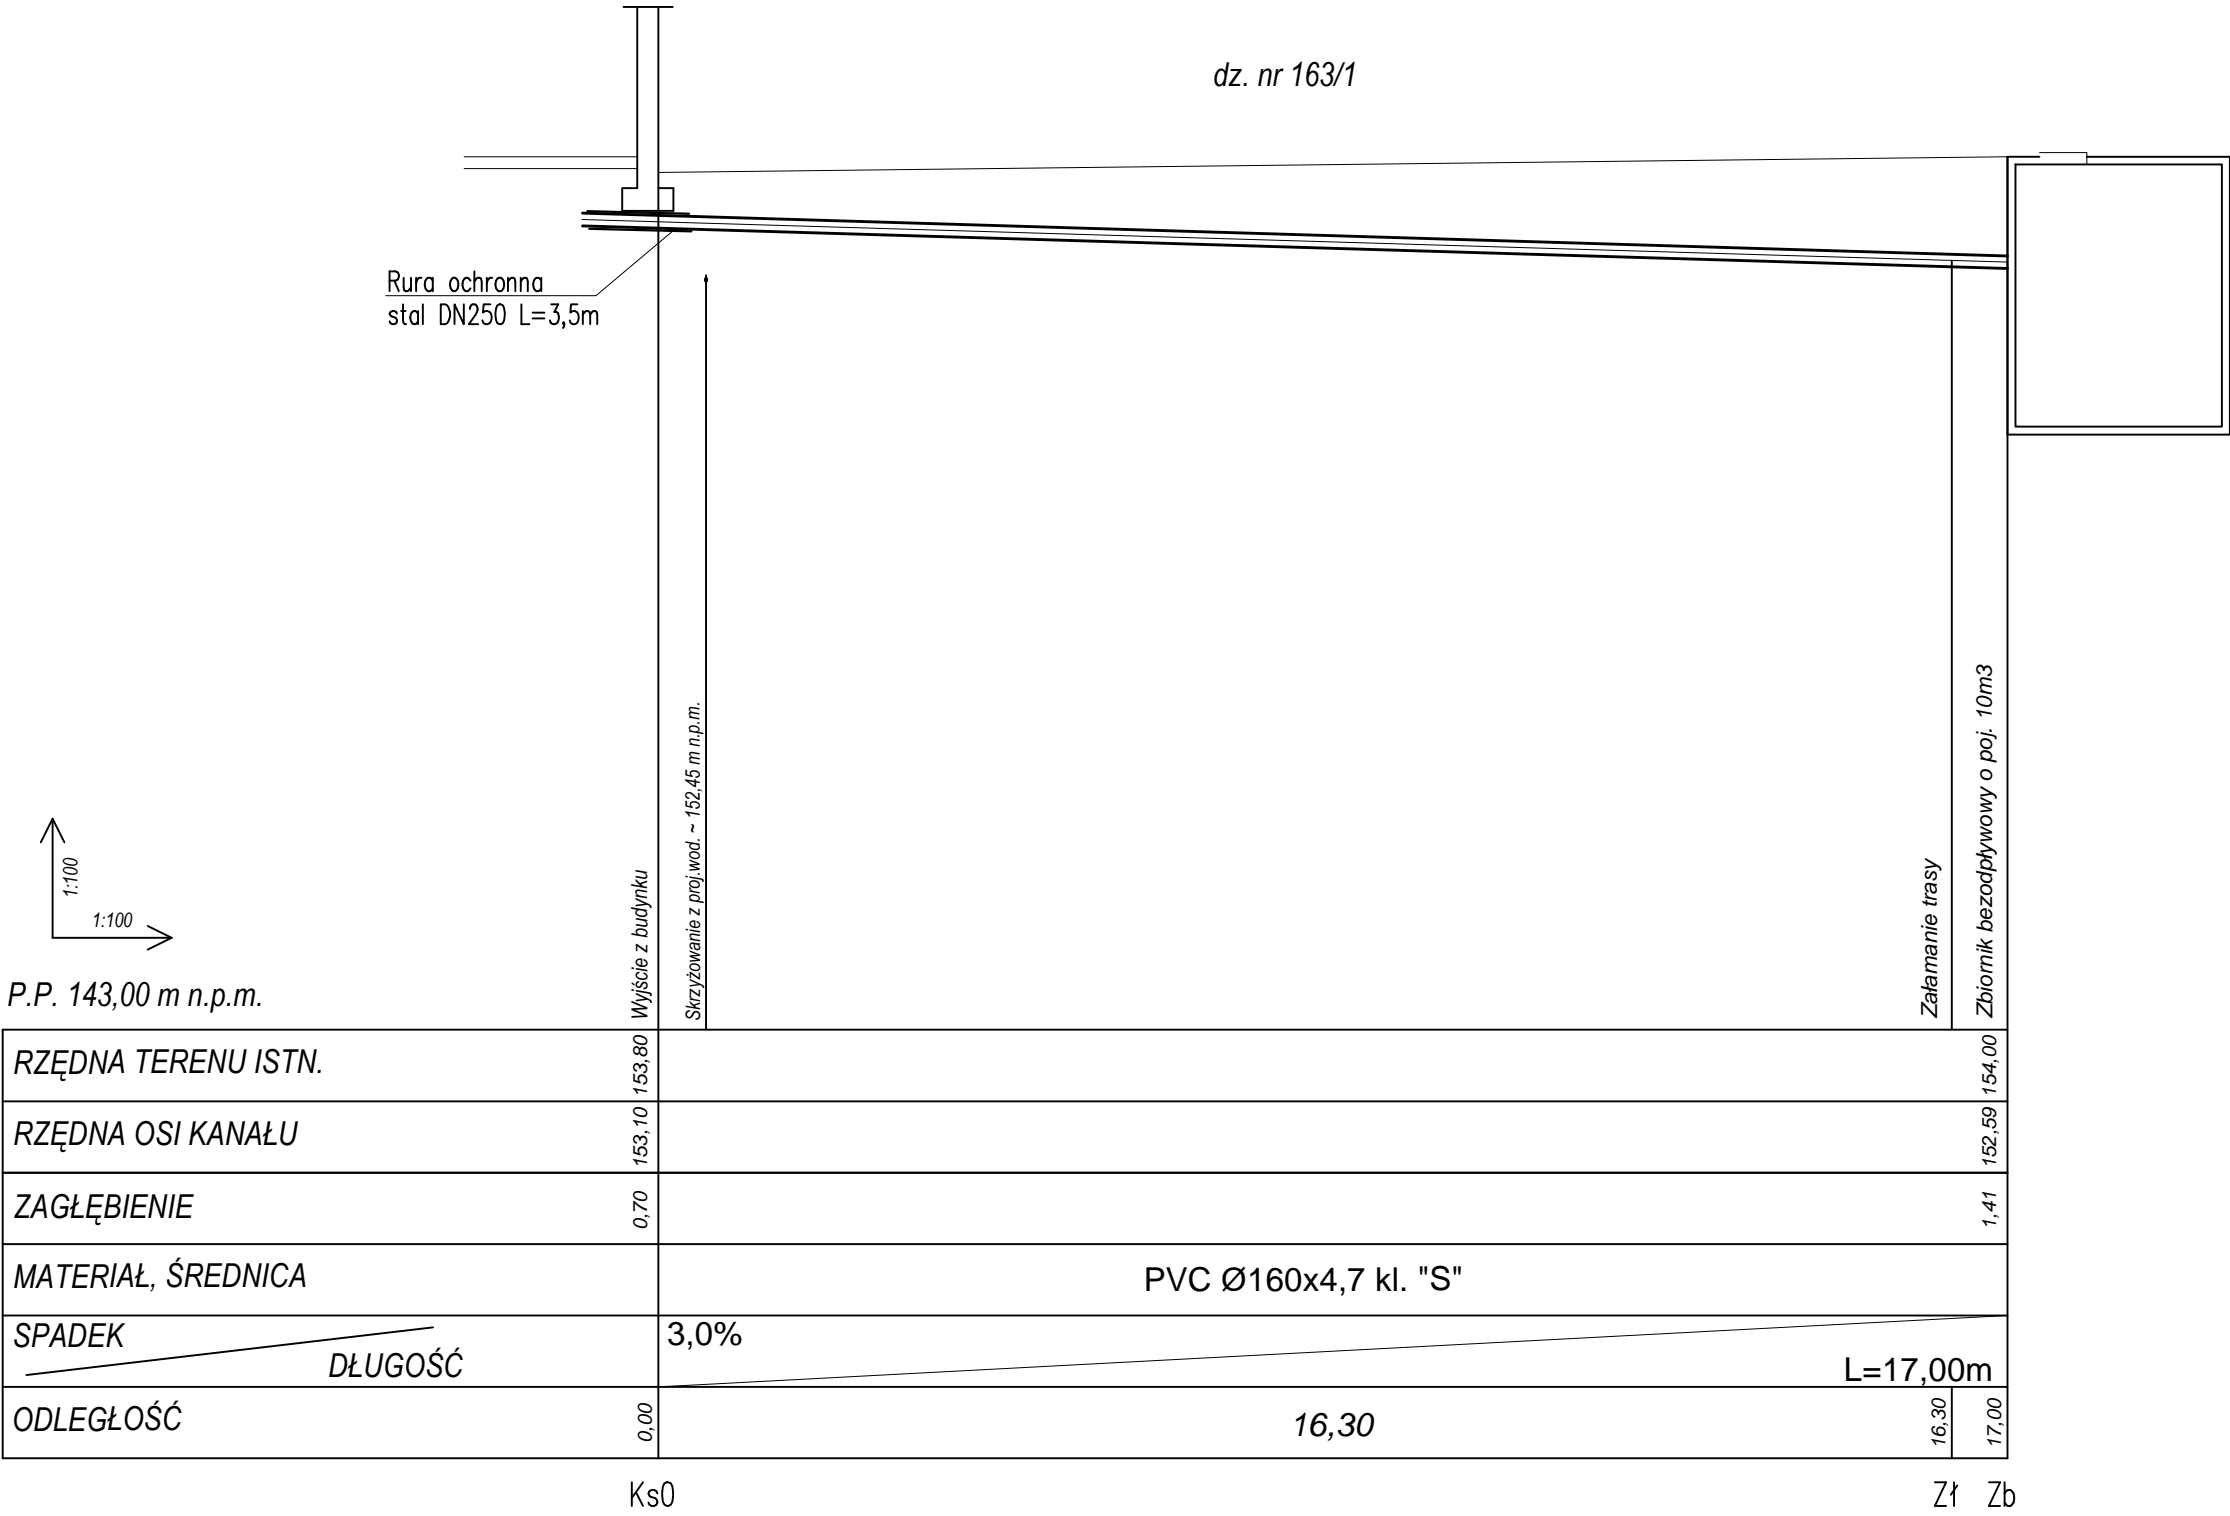

Schemat zbiornika na ścieki 10m3

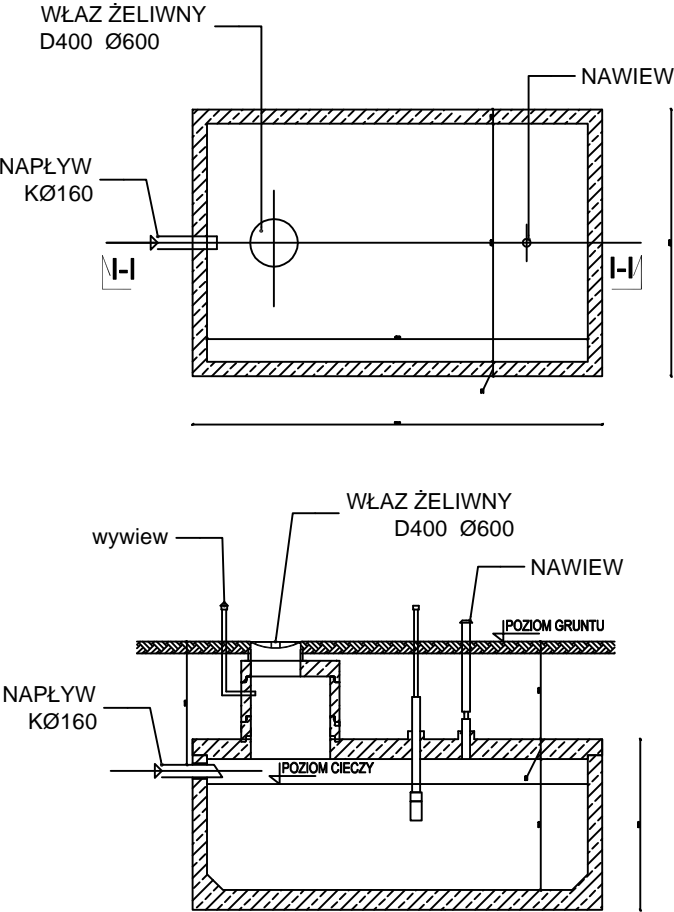

131				
TEMAT I ADRES:	PRZEBUDOWA I NADBUDOWA STRAŻNICY OSP NA POTRZEBY ŚWIETLICY WIEJSKIEJ W LISNEJ 96-111 Kowiesy, Lisna, DZ. NR: 163/1			
INWESTOR:	Gmina Kowiesy Kowiesy 85, 96 - 111 Kowiesy			
PROJEKT:	PRACOWNIA PROJEKTOWA "ARCHIVISION" 96-100 SKIERNEWICE, ul. REYMONTA 2A, tel.: 502 591 447			
PROJEKTANT:	MGR INŻ. MARCIN ŁASKA	UPR. NR:	LOD1658/POSB/11	W SPECJALNOŚCI METALACJI ŻELI
SPRAWDZAJĄCY:				
ADWENTYST PROJEKTANTA:				
Tytuł rysunku:	Profil instalacji kanalizacji sanitarnej			NR RYS:
BRANŻA:	SANITARNA	SKALA:	1:100	3
FAZA:	PROJEKT BUDOWLANY	DATA:	WRZESIEŃ 2016	
WSZELKIE PRAWA DOTYCZĄCE TEGO RYSUNKU SĄ WŁASNOŚCIĄ FIRMY "ARCHIVISION". NINIEJSZY RYSUNEK JEST WYDANY POD WARUNKIEM, IŻ NIE BĘDZIE UDOSTĘPNIANY I KOPIOWANY BEZ UZGODNIENIA Z FIRMA "ARCHIVISION".				